

**TOMADA DE PREÇOS Nº004/2022-PMSC
PROCESSO ADMINISTRATIVO Nº 028/2022/PMSC**

EDITAL DE LICITAÇÃO

O MUNICÍPIO DE SANTA CRUZ/PE, com sede na Avenida 03 de Maio, nº 276, centro, Santa Cruz – PE, inscrito no CNPJ/MF sob o nº 24.301.475/0001-86, através de sua Comissão Permanente de Licitação, constituída conforme disposto na **Portaria n.º 001/2022, de 03 de janeiro de 2022**, de acordo com a Lei Federal nº. 8.666/93, e suas alterações posteriores, torna público aos interessados que às **08h30min do dia 13/07/2022**, na **Sede da Prefeitura Municipal**, Situada a Av. 03 de maio, nº 276 - Centro - SANTA CRUZ-PE, local para quaisquer esclarecimentos, estará promovendo licitação na modalidade **TOMADA DE PREÇOS**, do tipo **MENOR PREÇO**, julgamento **GLOBAL**, através de **execução indireta, no regime de empreitada por preço unitário**, objetivando a contratação especificada no subitem 1.1 deste Edital, regida pela Lei nº 8.666/93, alterações posteriores, Decreto 9.412/2018, Lei Complementar 123/06, alteradas pelas Leis Complementares 128/2008, 147/2014 e 155/2016, Decreto Federal 8.538/2015 e demais normas complementares pertinentes e pelas condições a seguir expostas:

1.0 – DO OBJETO DA LICITAÇÃO

1.1– A presente licitação tem por objeto a contratação de empresa especializada para prestação de serviços de engenharia civil relativos à execução das obras, com fornecimento de materiais e mão de obra, para construção/implantação de pavimentação em pedra paralelepípedo granítica em diversas ruas: Av. Antonio Floresta- Bairro Bulandeira, Rua Silvano Gomes Guimarães-Bairro Bulandeira, Tv. Evilasio Matias da Silva-Bairro Bulandeira, Tv. Hercília Lima Guimarães-Bairro Bulandeira, Tv. José Maquinista-Bairro Bulandeira, Tv. Martanha Ramos de Melo-Bairro Bulandeira, Rua Mãe Benedita-Bairro Vila Nova, Rua Nozinho Tavares-Bairro Vila Nova, Rua Vereador Fábio Gomes da Silveira-Bairro Vila Nova, Rua Carlos Alberto Alencar Alves-Bairro Vila Nova, Rua Emidio Alves-Bairro Vila Nova, Rua José Siqueira-Bairro Vila Nova, Rua Portelinha-Bairro Antônio Tavares, Rua Hercílio Henrique de Lima-Bairro Antônio Tavares, Rua João Inacio Cardozo-Bairro Antonio Tavares, Situado na Sede do Município de Santa Cruz (PE), conforme solicitação expressa da **Secretaria Municipal de Obras e Serviços Urbanos**.

1.2 – Os serviços compreendidos nesta licitação deverão ser executados de acordo com as condições estabelecidas nos Anexos deste Edital que ficam fazendo parte integrante do presente Edital, independentemente de transcrição.

2.0 - DO PRAZO DE EXECUÇÃO DOS SERVIÇOS E VIGÊNCIA CONTRATUAL

2.1 - O prazo de execução dos serviços será de **180 (cento e oitenta) dias, com prazo de início de até no máximo 03 (três) dias**, após solicitação oficial da Secretaria, contado a partir da emissão da Ordem de Serviço, recebimento da Nota de Empenho e/ou assinatura do Contrato emitida pela **Prefeitura Municipal de Santa Cruz**.

2.2 - A vigência do contrato será de **12 (doze) meses**, a partir da emissão da Ordem de Serviços emitida pela a **Prefeitura Municipal de Santa Cruz**, podendo ter seu prazo prorrogado ou ser

rescindido, se assim for da vontade das partes, na conformidade do estabelecido na Lei nº 8.666/93 e alterações posteriores.

3.0 – DOS RECURSOS FINANCEIROS

3.1 – Os recursos financeiros para pagamento das despesas decorrentes do presente Certame serão provenientes da seguinte Dotação Orçamentária:

Unidade Orçamentária: PREFEITURA MUNICIPAL DE SANTA CRUZ

FUNÇÃO: 15 451, INFRAESTRUTURA URBANA

SUB-FUNÇÃO: 15 451 1008- SANTA CRUZ INTEGRADA

PROGRAMA: 15 451 1008 1043 CONST. E/OU RESTAURAÇÃO DE CALÇAMENTOS, MEIO FIO E QUEBRA MOLAS NA SEDE.

ELEMENTO DESPESA Nº44.90.51.00-Obras e Instalações;

CONVÊNIO DE COOPERAÇÃO FINANCEIRA Nº 30/2022, DO ESTADO DE PERNAMBUCO, ATRAVÉS DA SECRETARIA DE DESENVOLVIMENTO URBANO E HABITAÇÃO/SEDUH, E O MUNICÍPIO DE SANTA CRUZ-PE.

NOTA DE EMPENHO Nº022NE000286

4.0 – DOS COMPONENTES DESTE EDITAL

4.1 - Constitui anexos deste edital e dele fazem parte integrante, independentemente de transcrições:

ANEXO I – PLANILHA ORÇAMENTÁRIA/MEMÓRIA DE CÁLCULO/COMPOSIÇÕES/CRONOGRAMA FÍSICO-FINANCEIRO/COMPOSIÇÃO DE BDI/PLANTAS/PROJETO EXECUTIVO;

ANEXO II – MEMORIAL DESCRITIVO/ESPECIFICAÇÕES TÉCNICAS

ANEXO III - DECLARAÇÃO DE ENQUADRAMENTO COMO MICROEMPRESA OU EMPRESA DE PEQUENO PORTE OU MICROEMPREENDEDOR INDIVIDUAL

ANEXO IV - DECLARAÇÃO AO CUMPRIMENTO DO DISPOSTO NO INCISO XXXIII, DO ART. 7º DA CONSTITUIÇÃO FEDERAL

ANEXO V - MODELO DE PROCURAÇÃO - CREDENCIAMENTO

ANEXO VI – MODELO PROPOSTA

ANEXO VII – ATESTADO DE VISITA

ANEXO VIII – MINUTA DO CONTRATO

5.0 – DAS CONDIÇÕES PARA PARTICIPAÇÃO

5.1 – Somente poderão participar da presente licitação as empresas regularmente estabelecidas no país, que satisfaçam, integralmente, as condições previstas neste Edital, sendo **vedada** a participação de:

5.1.1 - Empresas declaradas inidôneas para licitar ou contratar com qualquer órgão ou entidade da Administração Pública direta ou indireta, Federal, Estadual ou Municipal;

5.1.2 - Empresas temporariamente suspensa de licitar e impedidas de contratar com o município;

5.1.3 - Estiverem sob processo de falência, concordata, recuperação judicial ou recuperação extrajudicial;

5.1.3.1 - *Só será permitida a participação de empresas em recuperação judicial e extrajudicial se comprovada, respectivamente, a aprovação ou a homologação do plano de recuperação pelo juízo competente e apresentada certidão emitida pelo juízo da recuperação, que ateste a aptidão econômica e financeira para o certame.*

5.1.4 - Empresas das quais participe servidor ou dirigente de qualquer órgão, ou entidade vinculada ao Município de SANTA CRUZ, bem assim a empresa da qual tal servidor/dirigente seja sócio, diretor, gerente ou responsável técnico;

5.1.5 - Enquadradas nas disposições do art. 9º da Lei Federal n.º 8666/93;

5.1.6 - Em regime de consórcio, qualquer que seja sua forma de constituição.

5.2 - Os participantes deverão ter pleno conhecimento dos termos deste Edital, não podendo evocar nenhum desconhecimento como elemento impeditivo da correta formulação da proposta ou integral cumprimento do contrato, não sendo aceitas alegações posteriores.

5.3 - Somente poderão participar da licitação empresas que atenderem às exigências deste Edital.

5.4 - Cada empresa apresentará uma só proposta, não sendo admitidas alternativas.

5.5 - Antes de ser processada a licitação, a Comissão Permanente de Licitação poderá, por motivo de interesse público, por sua iniciativa ou em consequência de solicitações de esclarecimentos, modificar este Edital e seus Anexos, bem como adiar ou prorrogar o prazo para recebimento das propostas, devendo publicar, nos mesmos veículos nos quais foi publicado o AVISO do presente certame, as alterações feitas que, se interferirem na formulação das propostas, provocarão a reabertura do prazo inicialmente estabelecido.

5.6 - A participação no presente Certame implica a aceitação plena e irrevogável das condições constantes neste Edital e seus Anexos.

5.7 - As licitantes respondem pela fidelidade e legitimidade dos documentos apresentados em todas as etapas desta Tomada de Preços.

5.8 – Cada licitante deverá apresentar-se com apenas um representante legal que, devidamente munido de instrumento hábil de mandato, será o único admitido a intervir nas fases do processo licitatório, respondendo, assim, para todos os efeitos, por sua representada, devendo ainda, no ato da entrega dos envelopes, identificar-se exibindo a Cédula de Identidade.

5.8.1 – **O credenciamento far-se-á através de instrumento público de procuração ou instrumento particular com firma reconhecida, com poderes para praticar todos os atos pertinentes ao certame, em nome da proponente.** Em sendo sócio, proprietário, dirigente ou assemelhado da empresa proponente, deverá apresentar cópia do respectivo estatuto ou contrato social, no qual estejam expressos seus poderes para exercer direitos e assumir obrigações em decorrência de tal investidura.

5.8.2 - No caso de Instrumento particular de procuração, deverá ficar comprovado que o subscritor da procuração tem poderes para tal delegação, comprovado através de cópia do contrato social e ou outro documento constitutivo, devidamente registrado em cartório.

5.8.3 - Se, após o credenciamento, o representante da Licitante se ausentar da sala em que se realiza a sessão, o processo não será suspenso e caso se faça necessária a participação do mesmo e este estiver ausente, será reputada sua desistência. O retorno posterior do representante ausente não implicará no refazimento dos atos praticados em sua ausência, sendo considerados convalidados.

5.9 - A Procuração e documentos enumerados nos itens 5.8.2 e 5.8.3, e subitens, deverão ser entregues separadamente dos envelopes 01 (habilitação) e 02 (proposta de preços).

6.0 – DO CADASTRO

6.1 – Os licitantes não cadastrados junto a Prefeitura Municipal de SANTA CRUZ, deverão efetuar **até o (3º) terceiro dia anterior** à data do recebimento das propostas, o seu cadastramento, na Av. 03 de maio nº276 centro Santa Cruz, do prédio sede da Prefeitura, situada à Av. 03 de maio, 276 – Centro – SANTA CRUZ-PE, das 08 às 12 horas, devendo para tanto, apresentar os seguintes documentos:

I – Registro comercial, no caso de empresa individual;

II – Ato constitutivo, estatuto ou contrato social em vigor, devidamente registrado, em se tratando de sociedades comerciais, e, no caso de sociedades por ações, acompanhado de documentos de eleição de seus administradores;

III – Inscrição do ato constitutivo, no caso de sociedades civis, acompanhada de prova de diretoria em exercício;

IV – Prova de inscrição no Cadastro Nacional de Pessoas Jurídicas do Ministério da Fazenda – CNPJ/MF; com situação ativa;

V – Decreto de autorização, em se tratando de empresa ou sociedade estrangeira em funcionamento no País, e ato de registro ou autorização para funcionamento expedido pelo órgão competente, quando a atividade assim o exigir;

VI – prova de inscrição no Cadastro de Contribuintes do Estado ou Município, se houver, relativo ao domicílio ou sede do licitante, pertinente ao seu ramo de atividade e compatível com o objeto contratual;

VII – Prova de regularidade para com a Fazenda Federal através de **CERTIDÃO NEGATIVA ou POSITIVA COM EFEITOS DE NEGATIVA DE DÉBITOS RELATIVOS AOS TRIBUTOS FEDERAIS E À DÍVIDA ATIVA DA UNIÃO** expedida pela Secretaria da Receita Federal, abrangendo inclusive **as contribuições sociais previstas nas alíneas “a” a “d” do parágrafo único do artigo 11 da Lei Federal no. 8.212/1991;**

VIII - Prova de regularidade expedida pela Secretaria da Fazenda do Estado ou Distrito Federal;

IX - Prova de regularidade para com a Fazenda Municipal através de Certidão expedida pela Prefeitura Municipal de SANTA CRUZ – para empresas sediadas nesta cidade – ou pela Prefeitura relativa à sede ou domicílio da empresa;

X – Certificado de Regularidade do FGTS, fornecido pela Caixa Econômica Federal, com prazo de validade em vigor, conforme dispositivo da Lei nº 8.036, de 11 de maio de 1990, artigo 29, inciso IV;

XI- Prova de inexistência de débitos inadimplidos perante a Justiça do Trabalho, mediante a apresentação da CNDT- Certidão Negativa de Débitos Trabalhistas, fornecida pelo TST - Tribunal Superior do Trabalho, com prazo de validade em vigor, nos termos do art. 642-A da CLT c/c o art. 29, Inciso V da Lei nº 8.666, de 21 de junho de 1993;

XII – Balanço patrimonial e demonstrações contábeis do último exercício social, já exigíveis e apresentados na forma da lei, que comprovem a boa situação financeira da empresa, vedada a sua substituição por balancetes ou balanços provisórios, podendo ser atualizados por índices oficiais quando encerrados há mais de 03 (três) meses da data de apresentação da proposta;

XIII – Certidão negativa de falência, recuperação judicial e/ou Concordata expedida pelo distribuidor da sede da pessoa jurídica, ou de execução patrimonial, expedida no domicílio da pessoa física.

****Só será permitida a participação de empresas em recuperação judicial e extrajudicial se comprovada, respectivamente, a aprovação ou a homologação do plano de recuperação***

pelo juízo competente e apresentada certidão emitida pelo juízo da recuperação, que ateste a aptidão econômica e financeira para o certame.

XIV - Para empresas do ramo de engenharia/arquitetura: Certidões de registro e/ou inscrição da empresa nas entidades profissionais competentes (CREA/CAU), dentro do prazo de validade; bem como dos seus responsáveis técnicos;

***Obs: Os licitantes deverão apresentar a documentação supra, em cópia autenticada por cartório competente e dar entrada no Protocolo Geral da Prefeitura, no horário das 08h às 13h.**

7.0 – DA REPRESENTAÇÃO

7.1 – As empresas concorrentes poderão ser representadas, em todas as fases do processo licitatório, por seus titulares, diretores com poderes previstos em seus estatutos para esse fim ou por representantes legais, devidamente munidos de instrumento de mandato (**item 5.8.1**), com poderes específicos para prática de quaisquer atos do procedimento licitatório, inclusive àqueles relativos à interposição e desistência expressa de eventuais recursos administrativos.

7.2 – As empresas que não se fizerem representar, nas condições e forma previstas nos itens **7.1**, **5.8** e **5.8.1**, não terão participação ativa durante o presente certame, impedidas, portanto, de assinar e rubricar todos e quaisquer documentos e atas, solicitar vistas, esclarecimentos e informações, requerer impugnações e/ou reconsiderações, interpor recurso, inclusive aqueles relativos à fase de habilitação, atos e decisões formais da Comissão que, só pode ser interpostos, dentro de suas fases correspondentes, sob pena de preclusão.

7.3 – A não apresentação ou incorreções no instrumento de mandato, não inabilitará o licitante que, será considerado sem representante constituído, participando, porém, de todas as fases, como observador.

7.4 Que não havendo representação ou credenciamento o respectivo preposto poderá participar das sessões públicas sem voz ativa e que todos os atos as licitantes serão intimadas por meio do diário oficial municipal para em assim querendo interpor recursos prevista na Lei Federal Nº8.666/93;

8.0 – DA HABILITAÇÃO

8.1 - Os documentos exigidos nos itens abaixo relativos à habilitação poderão ser apresentados em original, por qualquer processo de cópia autenticada por cartório competente, publicação em órgão ou imprensa oficial, desde que perfeitamente legíveis.

8.2 – O licitante deverá apresentar toda a documentação comprobatória da necessária qualificação no que se refere a:

- a) Habilitação Jurídica;
- b) Regularidade Fiscal e Trabalhista;
- c) Qualificação Econômica e Financeira;
- d) Qualificação Técnica;
- e) Cumprimento do disposto no inciso XXXIII, art. 7º da Constituição Federal.

8.3 – A Habilitação Jurídica será comprovada, mediante a apresentação da seguinte documentação:

8.3.1 - Prova de registro comercial, no caso de empresa individual e suas alterações devidamente registradas;

8.3.2 - Ato constitutivo, estatuto ou contrato social em vigor e **suas alterações contratuais devidamente registradas, salvo quando consolidados, em se tratando de sociedades comerciais**, com prova da Diretoria em exercício e, no caso de sociedades por ações, acompanhado de documento **(ATA)** de eleição de seus administradores, no qual deverá estar contemplado, dentre os objetos sociais, a execução de atividades da mesma natureza ou compatíveis com o objeto da licitação;

8.3.3 - Inscrição do ato constitutivo, no caso de sociedades civis, acompanhada de prova de diretoria em exercício;

8.3.4 – Decreto de autorização, em se tratando de empresa ou sociedade estrangeira em funcionamento no País, e ato de registro ou autorização para funcionamento expedido pelo órgão competente, quando a atividade assim o exigir;

8.3.5 - A empresa deverá apresentar o **Certificado de Registro Cadastral (CRC)** do Município de SANTA CRUZ.

8.4 – A Regularidade Fiscal e Trabalhista será comprovada mediante a apresentação dos seguintes documentos:

8.4.1 – Prova de inscrição no Cadastro Nacional de Pessoas Jurídicas do Ministério da Fazenda – CNPJ/MF; com situação ativa.

8.4.2 – Prova de inscrição no Cadastro de Contribuintes do Estado **ou** Município, relativo ao domicílio ou sede do licitante, pertinente ao seu ramo de atividade e compatível com o objeto contratual;

8.4.3 – Prova de regularidade para com a Fazenda Federal, Estadual e Municipal, através de certidões positiva com efeitos de negativa expedidas pelos órgãos competentes, que estejam dentro do prazo de validade expresso na própria certidão, composta de:

8.4.3.1 – Prova de regularidade para com a Fazenda Federal através de **CERTIDÃO NEGATIVA OU POSITIVA COM EFEITO DE NEGATIVA DE DÉBITOS RELATIVOS AOS TRIBUTOS FEDERAIS E À DÍVIDA ATIVA DA UNIÃO** expedida pela Secretaria da Receita Federal, abrangendo **inclusive as contribuições sociais previstas nas alíneas “a” a “d” do parágrafo único do artigo 11 da Lei Federal no. 8.212/1991;**

8.4.3.2 – Prova de regularidade expedida pela Secretaria da Fazenda do Estado ou Distrito Federal;

8.4.3.3 – Prova de regularidade para com a Fazenda Municipal, através de certidões negativa ou positiva com efeito negativa de débitos expedidas pela Prefeitura Municipal de SANTA CRUZ – para empresas sediadas nesta cidade – ou pela Prefeitura relativa à sede ou domicílio da empresa;

8.4.4 – Certificado de Regularidade do FGTS, fornecido pela Caixa Econômica Federal, com prazo de validade em vigor, conforme dispositivo da Lei nº 8.036, de 11 de maio de 1.990, artigo 29, inciso IV;

8.4.5 – Prova de inexistência de débitos inadimplidos perante a Justiça do Trabalho, mediante a apresentação da **CNDT- Certidão Negativa de Débitos Trabalhistas, fornecida pelo TST - Tribunal Superior do Trabalho**, com prazo de validade em vigor, nos termos do art. 642-A da CLT c/c o art. 29, Inciso V da Lei nº 8.666, de 21 de junho de 1993.

8.4.6 – Os licitantes que se enquadrarem na categoria de microempresa ou empresa de pequeno porte ou microempreendedor individual deverão apresentar toda a documentação requerida, mesmo que apresente qualquer restrição quanto à sua regularidade fiscal e trabalhista, a fim de que possa ser aplicado o disposto do artigo 43 da Lei Complementar 123/2006, alteradas pelas Leis Complementares 128/2008, 147/2014 e 155/2016 e art. 4º §1º do Decreto Federal nº 8.538/2015.

8.4.6.1 – Havendo restrição na regularidade fiscal e trabalhista da microempresa, empresa de pequeno porte e microempreendedor individual, será assegurado o prazo de **05 (cinco) dias úteis**, cujo termo inicial corresponderá ao momento em que o proponente for declarado vencedor do certame, prorrogável por igual período, a critério da Administração, para regularização, pagamento ou parcelamento do débito e emissão de eventuais certidões negativas ou positivas com efeito de certidão negativa, conforme o art. 43 § 1º da Lei Complementar 123/06, alteradas pelas Leis Complementares 128/2008, 147/2014 e 155/2016 e o § 2º, I do Decreto Federal nº 8.538/2015.

8.5 - A Qualificação Econômica - Financeira será comprovada mediante a apresentação dos seguintes documentos:

8.5.1 - Certidão Negativa de Falência ou Recuperação Judicial e/ou Concordata, em se tratando de sociedades comerciais, ou de Execução Patrimonial, em se tratando de sociedade civil, passada pelo distribuidor judicial da sede da empresa, em data de, no máximo, **60 (sessenta) dias** anteriores a data de realização desta licitação. Caso o documento não consigne prazo de validade.

8.5.2 - *Só será permitida a participação de empresas em recuperação judicial e extrajudicial se comprovada, respectivamente, a aprovação ou a homologação do plano de recuperação pelo juízo competente e apresentada certidão emitida pelo juízo da recuperação, que ateste a aptidão econômica e financeira para o certame.*

8.5.3 - As certidões que não mencionarem prazo de validade serão consideradas **válidas até 60 dias** a partir da data da expedição.

8.5.4 - Balanço Patrimonial, referente ao último exercício já exigível e apresentado na forma da Lei.

8.5.4.1 – Os licitantes que forem Sociedades por Cota de Responsabilidade Limitada (LTDA) deverão apresentar no envelope de habilitação, cópia do Balanço Patrimonial já exigível, na forma da lei, com cópia das páginas do livro Diário onde o balanço e as demonstrações contábeis foram levantadas, inclusive os Termos de Abertura e de Encerramento, devidamente autenticado na Junta Comercial da sede ou domicílio da licitante;

8.5.4.2 - Em sendo sociedades regidas pela Lei N.º 6.404/76 (Sociedade Anônima), Balanço Patrimonial publicado no Diário Oficial ou publicados em jornal de grande circulação ou por fotocópia registrada ou autenticada na Junta Comercial da sede ou domicílio da licitante;

8.5.4.3 – Sociedades sujeitas ao regime estabelecido na Lei N.º 9.317, de 05 de dezembro de 1996 – Lei das Microempresas e das Empresas de Pequeno Porte (SIMPLES), deverão apresentar fotocópia do Balanço e das Demonstrações Contábeis devidamente registradas ou

autenticados na Junta Comercial da sede ou domicílio do licitante;

8.5.4.4 – Sociedades criadas no exercício em curso deverão apresentar fotocópia do Balanço de Abertura, devidamente registrado ou autenticado na Junta Comercial da sede ou domicílio da licitante.

8.5.4.5 – Demonstrativo de cálculo, assinado por contador registrado em Conselho Regional de Contabilidade, comprovando Índice de Liquidez Geral (ILG) maior ou igual a 1,00 (um) calculado a partir dos elementos extraídos do seu último balanço geral exigível, pela seguinte fórmula:

$ILG = AC + RLP / PC + ELP$, onde:

AC = Ativo Circulante

RLP = Realizável a Longo Prazo.

PC = Passivo Circulante

ELP = Exigível a Longo Prazo.

8.5.4.6 – Demonstrativo de cálculo, assinado por contador registrado em Conselho Regional de Contabilidade, comprovando Índice de Liquidez Corrente (ILC) maior ou igual a 1,00 (um) calculado a partir dos elementos extraídos do seu último balanço geral exigível, pela seguinte fórmula:

$ILC = AC / PC$, onde:

AC = Ativo Circulante

PC = Passivo Circulante.

8.5.4.7 - Demonstrativo de cálculo, assinado por contador registrado em Conselho Regional de Contabilidade, comprovando Grau de Endividamento Geral (EG) menor ou igual a 1,00 (um) calculado a partir dos elementos extraídos do seu último balanço geral exigível, pela seguinte fórmula:

$EG = ET / AT$, onde:

ET = Passivo Circulante + Exigível a Longo Prazo

AT = Ativo Total (AC + RLP + Permanente).

8.5.4.8 – Comprovação de que recolheu junto a tesouraria do município até a data de recebimento e abertura dos envelopes de habilitação, por meio de quaisquer das formas previstas na Lei 8.666/93, Art. 31, III c/c 56, § 1º, garantia de R\$ 17.298,00(dezessete mil e duzentos e noventa e oito reais). Em recaindo a garantia em títulos da dívida pública, os originais deverão se fazer acompanhar de certificado do órgão emissor, certificando quanto às suas autenticidades bem como de laudo de atualização expedido por organismo idôneo, com assinaturas dos prepostos reconhecidas em cartório. Os títulos deverão ter sido emitidos sob a forma escritural, mediante registro em sistema centralizado de liquidação e de custódia autorizado pelo Banco Central do Brasil e avaliado pelos seus valores econômicos, conforme definido pelo Ministério da Fazenda, conforme permitido pelo art. 56, § 1º, I, da lei 8.666/93;

8.5.4.9 – Apresentada a caução de que trata este item, a Tesouraria do Município, emitirá recibo, especificando minuciosamente o tipo de caução recebida. Não serão aceitas garantias emitidas por pessoa jurídicas ou fiscais estranhas ao processo licitatório. Deste modo, somente serão aceitos cheques emitidos por empresa participante do processo licitatório, e que tenha no tempo próprio adquirido o edital. As garantias feitas em cheque de emissão de empresa licitante participante, somente terão os recibos expedidos, de forma como tratado neste subitem, quando da efetiva compensação definitiva do cheque. No momento da prestação deste tipo de garantia, ou seja, por meio de cheque de emissão da empresa participante, será dado recibo provisório de recebimento do cheque e não de recebimento de garantia. Posteriormente, quando da efetiva

compensação do cheque, será fornecido o recibo quanto a garantia propriamente dita. Somente serão fornecidos recibos definitivos quanto às garantias de participação, feitas por meio de cheque, daqueles que tenham sido efetivamente compensados até três dias antes da data de recebimento das propostas. Os cheques que somente forem compensados em datas posteriores das que mencionadas neste subitem serão desconsideradas e devolvidas aos emitentes. Para fins de comprovação da data da efetiva compensação dos cheques, com demonstração da data em que os valores ficaram realmente a disposição do Município, a Tesouraria do município, anexa ao processo, cópias dos extratos bancários das contas correntes onde os mesmos foram depositados.

8.5.4.10 – As garantias com títulos da dívida pública, seguro garantia e fiança bancária, deverão se apresentar em seus originais, não se aceitando cópias, mesmo que autenticadas. Estas garantias ficarão sob a guarda e cuidados da Tesouraria do Município.

8.6 - A Qualificação Técnica será comprovada mediante apresentação dos seguintes documentos:

8.6.1- Certidão de Registro da empresa licitante e do (s) responsável (eis) técnico(s) no Conselho Regional de Engenharia e Agronomia – **CREA/CAU** – Conselho de Arquitetura e Urbanismo, em vigor, na unidade da federação da sede da empresa;

8.6.2 - Comprovação da licitante de possuir em quadro permanente, na data prevista para a realização da licitação, de **profissional (is) de nível superior (Engenheiro ou Arquiteto)** ou outro(s), devidamente reconhecidos pelo **CREA/CAU**, detentor (es) de **Atestado de Responsabilidade Técnica**, devidamente registrado(s) no **CREA/CAU** da região onde os serviços foram executado(s), acompanhado(s) da(s) respectiva(s) **Certidão(ões) de Acervo Técnico – CAT**, expedida(s) pelo conselho acima mencionado, que comprove(m) ter o(s) profissional(is) executado para o órgão ou entidade da Administração Pública direta ou indireta, federal, estadual, municipal ou do Distrito Federal, **ou ainda** para empresas privadas, obras/serviços de características similares as do objeto da presente licitação, **conforme itens de relevância relacionados a seguir:**

ITEM	DESCRIÇÃO
01	EXECUÇÃO DE PAVIMENTO EM PARALELEPÍEDOS, REJUNTAMENTO COM ARGAMASSA TRAÇO 1:3 (CIMENTO E AREIA). AF_05/2020
02	ASSENTAMENTO DE GUIA (MEIO-FIO) EM TRECHO RETO, CONFECCIONADA EM CONCRETO PRÉ-FABRICADO, DIMENSÕES 100X15X13X30 CM (COMPRIMENTO X BASE INFERIOR X BASE SUPERIOR X ALTURA), PARA VIAS URBANAS (USO VIÁRIO). AF_06/2016

8.6.2.1- Os profissionais indicados nos itens **8.6.1 e 8.6.2** deverão comprovar que são do quadro permanente da empresa, através da cópia autenticada da CTPS ou ficha funcional, ou do livro de registro de empregados, ou contrato social, contrato ou termo de prestação de serviço, ou ata de eleição da diretoria que comprove que o responsável técnico tem vínculo com a empresa. Quando se tratar de dirigente ou sócio da empresa licitante tal comprovação será feita através do ato constitutivo da mesma e certidão do **CREA/CAU** devidamente atualizada.

8.6.2.2 - Os profissionais indicados pelo licitante, para fins de comprovação de capacitação técnico-profissional, de que trata do inciso I, § 1º, artigo 30, da Lei nº 8.666/93, deverão participar da obra ou serviço objeto da licitação, admitindo-se a substituição por profissionais de experiência equivalente ou superior, desde que aprovado pela administração.

8.6.3 - Comprovação de aptidão da empresa para desempenho de atividade pertinente e compatível com o objeto da licitação, detentora de atestado (s) de responsabilidade técnica, que

comprove (em) ter a empresa executado, para órgão ou entidade da Administração Pública direta ou indireta, federal, estadual, municipal ou do Distrito Federal, ou ainda para empresa privada, obras/serviços de características similares às do objeto da presente licitação, **conforme itens de relevância relacionados a seguir:**

ITEM	DESCRIÇÃO	UND	QUANT.
01	EXECUÇÃO DE PAVIMENTO EM PARALELEPÍPEDOS, REJUNTAMENTO COM ARGAMASSA TRAÇO 1:3 (CIMENTO E AREIA). AF_05/2020	M ²	≥ 7.500M ²
02	ASSENTAMENTO DE GUIA (MEIO-FIO) EM TRECHO RETO, CONFECCIONADA EM CONCRETO PRÉ-FABRICADO, DIMENSÕES 100X15X13X30 CM (COMPRIMENTO X BASE INFERIOR X BASE SUPERIOR X ALTURA), PARA VIAS URBANAS (USO VIÁRIO). AF_06/2016	M	≥ 2.240M

8.6.3.1 – Os atestados citados no item 8.6.3, poderão vir acompanhados dos contratos firmados entre a licitante e o órgão. Caso tenha sido celebrado com órgãos da Administração Pública, estes também poderão ser acompanhados da publicação do extrato do contrato.

8.6.4 - A licitante deverá apresentar o Atestado de Visita Técnica ao local do serviço a ser fornecido pela Secretaria Municipal de Obras e Serviços Urbanos – Setor de Engenharia, em nome da empresa constando que a mesma, através de seu responsável técnico, visitou os locais onde serão executados os serviços, constatando as condições de execução e peculiaridades inerentes à natureza dos trabalhos, objeto desta licitação. A visita deverá ser agendada com antecedência mínima de 48h (quarenta e oito horas), no Setor de Engenharia/Infraestrutura da Secretaria de Obras e Serviços Urbanos, localizado na, Avenida 03 de maio, nº276, Centro, SANTA CRUZ –PE, através do telefone (87) 3874-8156, ou por e-mail: pmscpe@hotmail.com;

8.6.4.1- A empresa licitante, a seu critério, poderá declinar da visita técnica sendo, neste caso, necessário apresentar declaração formal assinada pelo responsável técnico, e preposto da empresa licitante, sob as penalidades da lei, que tem pleno conhecimento das condições e peculiaridades inerentes à natureza dos trabalhos, e sobre os locais dos serviços, assumindo total responsabilidade por esta declaração, ficando impedida, no futuro, de pleitear por força do conhecimento declarado, quaisquer alterações contratuais, de natureza técnica e/ou financeira.

8.7 – O cumprimento do disposto no inciso XXXIII, do art. 7º da Constituição Federal, será comprovado mediante documento firmado pelo interessado ou seu representante legal, em que declare, sob as penas da lei, que não emprega mão de obra que constitua violação ao disposto naquele preceito constitucional.

8.8 – DISPOSIÇÕES GERAIS SOBRE HABILITAÇÃO:

8.8.1 – Não será concedida habilitação ao licitante que deixar de apresentar qualquer dos documentos referidos nos itens 8.3.1 a 8.7 ou apresentá-los em desacordo com as exigências estabelecidas neste Edital.

8.8.2 – Após a fase de habilitação, não cabe desistência da proposta, salvo por motivo justo decorrente de fato superveniente e aceito pela Comissão.

8.8.3 – Os licitantes que não atenderem às exigências legais previstas neste capítulo, serão considerados inabilitados, ficando excluídos das fases subsequentes desta licitação, tudo de

acordo e conforme preceitua o Parágrafo 4º do Art. 41 da Lei nº 8.666/93, atualizada pela Lei nº 8.883/94 (parágrafo 4º do Art. 41 - "A INABILITAÇÃO DO LICITANTE IMPORTA PRECLUSÃO DO SEU DIREITO DE PARTICIPAR DAS FASES SUBSEQUENTES"); **ressalvadas as restrições relativas à regularidade fiscal das microempresas, empresas de pequeno porte e microempreendedores individuais, nos termos da Lei Complementar nº 123/06**, alteradas pelas Leis Complementares 128/2008, 147/2014 e 155/2016.

8.8.4 – Os documentos de habilitação e a proposta comercial serão apresentados em envelopes separados, fechados, com o título grafado com os termos seguintes:

Envelope "A" - Habilitação
Prefeitura Municipal de SANTA CRUZ
Comissão Permanente de Licitações
PROCESSO ADMINISTRATIVO Nº 028/2022-PMSC
TOMADA DE PREÇOS Nº 004/2022-PMSC
DATA:13/07/2022

Objeto: Contratação de empresa especializada para prestação de serviços de engenharia civil relativos à execução das obras, com fornecimento de materiais e mão de obra, de construção/implantação de pavimentação em pedra paralelepípedo granítica em diversas ruas, Situado na Sede do Município de Santa Cruz (PE).

[Razão social da empresa licitante]

[Endereço, telefone e fax da empresa licitante]

8.8.5 – A entrega dos envelopes para a Habilitação dar-se-á no local, data e hora da abertura constante neste Edital.

9.0 – DA PROPOSTA

9.1 – Só serão aceitas as propostas entregues dentro do prazo firmado neste Edital, ou seja, na data e hora da abertura, em envelope fechado, nos quais deverão constar:

Envelope "B" - Proposta de Preços
Prefeitura Municipal de SANTA CRUZ
Comissão Permanente de Licitações
PROCESSO ADMINISTRATIVO Nº 028/2022-PMSC
TOMADA DE PREÇOS Nº 004/2022-PMSC
DATA:13/07/2022

Objeto: Contratação de empresa especializada para prestação de serviços de engenharia civil relativos à execução das obras, com fornecimento de materiais e mão de obra, de construção/implantação de pavimentação em pedra paralelepípedo granítica em diversas ruas, Situado na Sede do Município de Santa Cruz (PE);

[Razão social da empresa licitante]

[Endereço, telefone e fax da empresa licitante]

9.2 – A proposta deve ser redigida em língua portuguesa em papel timbrado da empresa, datilografada ou digitada em computador, em 01 (uma) via e mais 01 (uma) cópia por meio óptico (CD ou DVD), em linguagem clara e objetiva, sem erros, emendas, rasuras ou entrelinhas, assinada a última folha, com aposição de carimbo da empresa ou licitante e assinatura, podendo ser numerada e rubricada nas demais folhas, reconhecendo assim, a plena aceitação e aplicação das normas e critérios deste Edital.

9.2.1 – ***Caso a empresa licitante não apresente a cópia por meio óptico (CD ou DVD), tal ausência não implicará em sua desclassificação.***

9.2.2 – Os modelos de planilhas apresentados: (ANEXO I) – PLANILHA ORÇAMENTÁRIA/MEMÓRIA DE CÁLCULO/COMPOSIÇÃO/CRONOGRAMA FÍSICO FINANCEIRO/COMPOSIÇÃO DE BDI e (ANEXO II) MEMORIAL DESCRITIVO E ESPECIFICAÇÕES TÉCNICAS deverão servir de roteiros a serem seguidos para a composição de preços unitários.

9.2.2.1 – As planilhas do Anexo I - PLANILHA ORÇAMENTÁRIA/CRONOGRAMA FÍSICO-FINANCEIRO/COMPOSIÇÃO/COMPOSIÇÃO DE BDI deverão fazer parte integrante da proposta da licitante.

9.3 – O preço máximo global admissível pela Prefeitura para execução dos serviços é de: R\$ 1.729.816,09 (HUM MILHÃO E SETECENTOS E VINTE E NOVE MIL E OITOCENTOS E DEZESSEIS REAIS E NOVE CENTAVOS).

9.3.1 - A Proposta de Preços deverá ser elaborada obedecendo às condições estabelecidas no presente Edital, projetos, demais anexos e nas normas técnicas pertinentes, devendo apresentar as seguintes indicações:

a) Planilha de Quantidades e Preços Unitários devidamente preenchida, contemplando todos os itens constantes no modelo.

b) Valor total da proposta, em algarismo e por extenso, expresso em moeda nacional. Entendendo como preço total o somatório de todos os preços parciais, resultado do produto dos preços unitários propostos pelos quantitativos constantes da planilha orçamentária.

c) As propostas deverão apresentar preços correntes e de mercado, sem quaisquer acréscimos em virtude de expectativa inflacionária.

d) As planilhas deverão ser assinadas por quem de direito, nos termos do art. 14 da Lei Federal nº 5.194/66.

e) Nos preços propostos deverão estar incluídos nos preços unitários todos os custos com materiais, equipamentos, inclusive transportes, carga e descarga, mão-de-obra com seus respectivos encargos sociais, trabalhistas e previdenciários, tributos, despesas fiscais, despesas referente à implantação das placas das obras, ensaios de controle tecnológicos, aquisição de livros de ocorrência, manutenção dos canteiros de obras, BDI (Bonificação e Despesas Indiretas) e quaisquer outros encargos que incidam sobre a obra e serviços a serem executados, assim como as despesas de conservação e vigilância dos mesmos até a entrega final da obra à Prefeitura Municipal.

f) Deverão estar incluídos nos custos dos serviços as taxas e encargos de licenciamento de instalação e funcionamento, sendo de inteira responsabilidade da contratada todos os licenciamentos necessários ao pleno funcionamento do empreendimento.

g) Cronograma Físico-financeiro dentro do prazo fixado para a realização da obra/serviço, indicando os valores e prazos mensais e totais, em reais e percentuais, para cada item.

h) Planilha de Composição da Bonificação e Despesas Indiretas (BDI), com a indicação percentual incidente sobre o custo dos serviços.

i) Planilha de composição de custos dos preços unitários.

9.3.2 – Deverá ser apresentada a composição de cada preço unitário (todos os insumos, mão de obra e encargos sociais), formadores dos preços da proposta devendo ser apresentada uma cópia impressa e outra em CD/DVD.

9.4 – Não será aceita proposta que contenha ofertas e vantagens não previstas neste Edital, ou que esteja em desacordo com as especificações aqui existentes.

9.5 – Deve conter o prazo de validade da proposta, que não poderá ser inferior a **60 (sessenta) dias, contados a partir da data de abertura das referidas propostas.**

9.6 – Não serão recebidos, em nenhuma hipótese, envelopes de habilitação e propostas, após iniciada a sessão de abertura dos mesmos.

9.7 - O licitante deverá informar na proposta, os seguintes dados: N° da Agência Bancária e N° da Conta Corrente (Pessoa Jurídica); Nome do representante que irá assinar o contrato, N° do CPF, N° do RG, Estado civil, profissão e endereço residencial.

9.8 - Será desclassificada a licitante que:

9.8.1 - Apresentar proposta com **preço unitário e global, superior ao constante **na Planilha Orçamentária deste Edital (Anexo I)**.**

9.8.2 - Apresentar – Modelo de Planilhas de Proposta de Preço com rasura ou em desacordo com o estabelecido neste Edital;

9.8.3 - Deixar de apresentar os detalhamentos referentes aos encargos sociais previstos, BDI, remuneração da Empresa, despesas fiscais indicando o percentual de ISS cobrado no local da prestação do serviço;

9.8.4 - Apresentar preços unitários e/ou global superiores aos valores orçados pela **Prefeitura Municipal de Santa Cruz.**

9.8.5 - Apresentar preços unitários e/ou global manifestamente inexequíveis, na forma dos §§ 1º e 2º do Art. 48, da Lei nº 8.666/93.

9.8.6 – Propuser condições ou proposta alternativa que não as contidas neste Edital.

9.8.7 - Apresentar BDI superior ao valor orçado pela **Prefeitura Municipal de Santa Cruz.**

10.0 – DO PROCEDIMENTO E ABERTURA DOS ENVELOPES DE HABILITAÇÃO E PROPOSTA DE PREÇOS.

10.1 – Qualquer cidadão pode acompanhar o desenvolvimento do processo de licitação, desde que não interfira de modo a perturbar ou impedir a realização dos trabalhos.

10.2 – Os envelopes referentes à documentação e à proposta deverão ser entregues pelo licitante

ou por intermédio de representantes da firma licitante, simultaneamente, à Comissão Permanente de Licitação, em 02 (dois) envelopes distintos, fechados, contendo os dados indicados no item anterior deste Edital, no dia e hora em que se realizar a abertura da Tomada de Preços, ou seja, conforme o preâmbulo deste Edital;

10.3 – Serão abertos, inicialmente, para verificação, os envelopes contendo a documentação para habilitação;

10.3.1 – Cumpridas as formalidades da habilitação, a Comissão Permanente de Licitações, após apresentar o resultado do julgamento, dará vista da documentação a todos os licitantes presentes à sessão de abertura, os quais deverão rubricar a mesma documentação, ficando esclarecido que qualquer contestação por parte dos licitantes sobre o julgamento da habilitação deve ser formalizada no momento, para que conste em ata, e solucionada antes da abertura dos envelopes contendo as propostas;

10.4 – Concluída a fase de habilitação, desde que não exista qualquer impugnação ou recurso, a Comissão dará início a abertura dos envelopes contendo as propostas das empresas habilitadas.

10.4.1 – Será lavrada ata na sessão de abertura, circunstanciada, na qual serão consignadas declarações, contestações ou impugnações porventura Interpostas por qualquer das licitantes e as demais ocorrências que interessem ao julgamento da licitação e será assinada pelo Presidente e pelos membros da Comissão, e facultativamente, pelos licitantes ou representantes das firmas licitantes presentes; entretanto, se estes se recusarem a assiná-la, esta circunstância deverá ser em tempo, consignada na ata;

10.4.2 – A ata de que trata o subitem anterior não poderá conter rasuras nem entrelinhas, registrando-se nela, através de ressalvas, todos e quaisquer enganos ou emendas que porventura venham a ocorrer.

11.0 – DO JULGAMENTO

11.1 – **11.1** – O julgamento será realizado em conformidade com a Lei n.º 8.666, de 21 de junho de 1993, art., 43, 46 e 45 e a Lei Complementar 123/06, alteradas pelas Leis Complementares 128/2008, 147/2014 e 155/2016 e Decreto Federal 8.538/2015. Será vencedora a empresa que apresentar **menor preço GLOBAL**.

11.2 – No caso de empate entre duas ou mais propostas e, depois de obedecido o disposto no § 2º do art. 3º da Lei n.º 8.666/93, o vencedor será escolhido mediante sorteio público, salvo se houver na margem de **10% (dez por cento)** sobre o menor preço alguma microempresa ou empresa de pequeno porte, que deverá ser convocada para apresentar nova proposta, de preço inferior àquela considerada vencedora do certame, sob pena de preclusão, conforme reza o artigo 46 §1º c/c o artigo 45, I da Lei Complementar 123/06, alteradas pelas Leis Complementares 128/2008, 147/2014 e 155/2016 e no art. 5º § 1º, incisos I e III e § 8º do Decreto Federal nº 8.538/2015.

11.3 - As propostas serão analisadas pela Comissão de Licitação, com base em análise técnica da **Secretaria Municipal de Obras e Serviços Urbanos – Setor de Engenharia**, que comporá a Comissão no referido certame;

11.4 - O relatório da Comissão Permanente de Licitação, com a respectiva classificação das propostas apresentadas, será encaminhado à **Secretaria Municipal de Obras e Serviços Urbanos**, para homologação e adjudicação;

11.5 – O resultado do julgamento da Comissão Permanente de Licitação somente será considerado definitivo após a homologação pela instância superior.

11.6 – Serão desclassificadas as propostas que:

11.6.1 – Não atenderem às exigências contidas no presente Edital de **Tomada de Preços nº 004/2022**, especialmente em relação ao objeto do mesmo ou importarem condições nele não previstas;

11.6.2 – Sejam omissas, vagas ou apresentarem irregularidades e defeitos capazes de dificultar o julgamento, a critério exclusivo da Comissão de licitação.

11.6.3 – Contenham ofertas e vantagens não previstas neste Edital, ou estejam em desacordo com as especificações aqui exigidas.

11.6.4 - Contenham preços excessivos (acima das planilhas orçamentárias) ou manifestamente inexequíveis (na forma do Art. 48, inciso II, da Lei 8.666/93 e alterações);

11.6.5 – Será desclassificada a licitante que apresentar proposta com **preço unitário e global**, superior ao constante na **Planilha Orçamentária deste Edital (Anexo I)**.

11.6.6 – **Deverá constar na proposta da licitante o nome e a assinatura do Responsável Técnico, bem como o nº de registro do CREA/CAU.**

11.6.7 – Apresentem o prazo de validade das propostas inferior a **60 (sessenta) dias**, contados da data da sua abertura;

11.7 – Atendidas todas as exigências e especificações neste Edital de Tomada de Preços, a Comissão Permanente de Licitação, no julgamento das propostas, além de outras vantagens que a cargo da **Secretaria Municipal de Obras e Serviços Urbanos**, possam ser ressaltadas, considerará vencedor aquele licitante que melhor atender as conveniências da própria **PMSC-PE**, que ressalva o direito de decidir sobre o presente Edital de Tomada de Preços, reduzindo-o ou anulando-o no todo ou em parte, sendo que, em nenhum caso, caberá aos licitantes direito algum, de sob quaisquer pretexto ou títulos, exigir da **PMSC-PE**, qualquer parcela de indenização;

11.8 – Nenhum documento integrante da habilitação e/ou propostas poderá ser retirado do recinto onde está sendo procedida a reunião da abertura dos envelopes sem autorização da Comissão.

12.0 – DOS CRITÉRIOS DE ACEITABILIDADE DOS PREÇOS

12.1 – Os preços deverão ser cotados em reais e **por preço global**.

12.2 – Existindo discrepância entre os valores unitários e totais, prevalecerão os unitários e, havendo discordância entre os valores em algarismos e por extenso, prevalecerão estes últimos.

12.3 – Serão desclassificadas as propostas que não atenderem às exigências do edital ou que apresentarem preços unitário e global superiores aos constantes na **Planilha Orçamentária**.

12.4 - Os preços remunerarão todas as despesas com a execução dos serviços, e devem compreender todos os custos com materiais, mão de obra, encargos sociais, trabalhistas, previdenciários, fiscais e demais despesas, tais como as especificadas no **Anexo II (Memorial**

Descritivo/ Especificações Técnicas) deste Edital, constituindo-se, a qualquer título, a única e completa remuneração pela perfeita execução do Contrato.

13.0 – DOS RECURSOS AOS ATOS LICITATÓRIOS

13.1 – Os recursos obedecerão ao que estabelece o art. 109 da Lei 8.666/93 e alterações posteriores.

13.2 – O recurso referente à fase de habilitação terá efeito suspensivo e só será admitido antes do início da abertura dos envelopes contendo as propostas, sob pena de preclusão. Tal recurso deverá ser por escrito em duas vias de igual forma e teor, dirigido ao Presidente da Comissão da Licitação e entregue mediante o recebimento registrado na 2ª (segunda) via, por parte de qualquer membro da Comissão Julgadora e deverá ocorrer no prazo legal e no horário das 08h às 13 h.

13.3 – O recurso na fase de julgamento das propostas, também terá efeito suspensivo, deverá ser manifestado por escrito, em duas vias de igual forma e teor, dirigido ao Presidente da Comissão da Licitação e entregue mediante o recebimento registrado na 2.ª (segunda) via, por parte de qualquer membro da Comissão Julgadora e deverá ocorrer até o 5º (quinto) dia útil, contados da data do ato impugnado, no horário das 08:00 às 13:00 horas.

13.4 - Os recursos referente à fase de habilitação e/ou inabilitação, obedecerá o prazo de 05(cinco) dias úteis para os casos de inabilitação ou habilitação de licitantes, assim como de julgamento das proposta de preços, e que somente haverá designação de audiência para abertura dos envelopes contendo propostas de preços após o julgamento de todos os recursos que forem por ventura interpostos no prazo legal.

13.5 – Os recursos interpostos fora do prazo não serão levados em consideração.

14.0 – DO INSTRUMENTO CONTRATUAL

14.1 – Este edital e seus anexos farão parte integrante do contrato a ser assinado entre a PREFEITURA e o licitante vencedor, no qual ficará estabelecido que o foro da cidade de SANTA CRUZ-PE será o único competente para dirimir todas e quaisquer dúvidas oriundas da interposição dos termos contidos no instrumento contratual;

14.2 - A LICITANTE VENCEDORA terá o prazo de 02 (dois) dias úteis para assinar o contrato, a partir da sua convocação, sob pena de decair do direito à contratação, observadas ainda as regras do Art 81 da Lei nº 8.666/93 e alterações.

14.3 - A LICITANTE VENCEDORA fica obrigada a aceitar, nas mesmas condições contratuais, os acréscimos ou supressões que se fizerem nos serviços, até 25% (vinte e cinco por cento) do valor inicial do contrato, conforme estabelece o art. 65, da Lei nº 8.666/93 e alterações, refletindo-se este percentual no valor global do contrato.

15.0 – DAS SANÇÕES POR INADIMPLEMENTO

15.1 – Se a licitante vencedora deixar de cumprir os compromissos relativos aos prazos de validade da proposta, ou os concernentes as especificações e condições preestabelecidas no Edital e seus anexos, a **PMSC-PE** poderá optar pela convocação das demais proponentes, obedecida sucessivamente a ordem de classificação, ou pela realização de novo processo licitatório.

15.2 - Mediante prévia autorização da Prefeitura Municipal de SANTA CRUZ, poderão ser aplicadas as seguintes sanções administrativas, garantida a ampla defesa e o contraditório:

15.2.1 - Por atraso injustificado:

- a) multa de 0,3% ao dia até o trigésimo dia, incidente sobre o valor da nota de empenho ou documento equivalente;
- b) multa de 0,6% ao dia, a partir do 31º dia de atraso, incidente sobre o valor da nota de empenho ou documento equivalente, sem prejuízo da rescisão do contrato a partir do 60º dia de atraso;

15.2.2 - Por infração a cláusula contratual que não gere inexecução do contrato:

- a) multa de 5% sobre o valor da nota de empenho ou documento equivalente.

15.2.3 - Por inexecução total do contrato:

- a) advertência;
- b) multa de 20% sobre o valor total do contrato;
- c) suspensão temporária de participar em licitação e impedimento de contratar com a Administração por prazo não superior a 02 (dois) anos;
- d) declaração de inidoneidade para licitar e contratar com a Administração enquanto perdurarem os motivos determinantes da punição, ou até que seja promovida a reabilitação da empresa desde que ressarcidos os prejuízos sofridos pela Administração e após decorrido o prazo da sanção aplicada com base na alínea anterior.

15.2.4 - Multa de 20% por recusa injustificada em receber ou retirar a nota de empenho ou documento equivalente, dentro do prazo de 05 (cinco) dias, contados da notificação.

15.3 - O prazo para apresentação de defesa encontra-se indicado no art. 87, §1º e §2º da Lei nº. 8.666/1.993.

15.4 - A falta de atendimento às obrigações da Contratada, comprometendo, frequentemente, a qualidade e a efetividade dos serviços, sujeitará, além da aplicação das multas previstas no item anterior, a rescisão do contrato.

15.5 - A Contratante deduzirá o valor das multas aplicadas, dos créditos da Contratada nas faturas correspondentes por ocasião do pagamento destas.

15.6 - A imposição de qualquer penalidade não exime a contratada do cumprimento de suas obrigações, nem de promover as medidas necessárias para reparar ou ressarcir eventuais danos causados ao contratante.

16.0 – DA RESPONSABILIDADE TÉCNICA

16.1 – A Licitante Contratada será responsável por qualquer erro ou incorreção nos serviços e sua correção não acarretará nenhum ônus para **Prefeitura Municipal de Santa Cruz**.

17.0 – DO PAGAMENTO E DO REAJUSTE

17.1 – O pagamento será efetuado em até 25 (vinte e cinco) dias após a liquidação da despesa, que deverá ocorrer no prazo de 05 (cinco) dias pela **Secretaria Municipal da Fazenda, após a efetiva medição dos serviços, conforme **BOLETIM DE MEDIÇÃO** (mensal), mediante apresentação da nota fiscal atestada e aprovada pelo funcionário responsável da **Secretaria Municipal de Obras e Serviços Urbanos – Setor de Engenharia**, no valor correspondente ao quantitativo comprovadamente executado, conforme o cronograma físico-financeiro. Os recibos comprovantes dos serviços deverão ser encaminhados à **Secretaria Municipal de Administração e Finanças**, para emissão de empenho acompanhada da documentação necessária para que seja efetuado o pagamento.**

17.2 - A empresa vencedora da licitação emitirá a Nota Fiscal da própria empresa no momento da entrega, em 03 (três) vias, a qual será encaminhada para pagamento após o recebimento e o aceite completo dos serviços.

17.3 - As notas fiscais deverão, obrigatoriamente, ter exarado em seu corpo o número da nota de empenho.

17.4 – A **LICITANTE** que vier a ser contratada ficará sujeita à multa diária correspondente a 1% (um por cento) do valor da fatura, pelo não cumprimento dos serviços, desde que comprovada a responsabilidade da CONTRATADA. O valor correspondente deverá ser descontado na fatura mensal.

17.5 – Nenhum pagamento será efetuado à **LICITANTE** que vier a ser contratada que esteja em débito para com a **Administração**, enquanto pendente de liquidação, qualquer obrigação financeira que eventualmente lhe tenha sido imposta como penalidade.

17.6 - A **LICITANTE** que vier a ser contratada deverá apresentar à **Secretaria Municipal de Administração e Finanças**, para fins de recebimento das faturas mensais, os seguintes documentos atualizados:

I – Prova de regularidade para com a Fazenda do Estado ou Distrito Federal;

II – Certidão de Regularidade com o FGTS.

III - Prova de regularidade para com a Fazenda Federal através de Certidão Negativa ou Positiva com Efeitos de Negativa de Débitos relativos aos Tributos Federais e à Dívida Ativa da União expedida pela Secretaria da Receita Federal, abrangendo inclusive as contribuições sociais previstas nas alíneas “a” a “d” do parágrafo único do artigo 11 da Lei Federal no. 8.212/1991;

IV – Certidão Negativa ou Positiva com Efeitos de Negativa de débitos de Tributos e Contribuições Municipais;

V - Prova de inexistência de débitos inadimplidos perante a Justiça do Trabalho, mediante a apresentação da CNDT- Certidão Negativa de Débitos Trabalhistas.

17.7 - O pagamento somente será feito mediante crédito aberto em conta corrente em nome da Contratada.

17.8 – Eventual alteração de preços em decorrência de desequilíbrio econômico-financeiro do contrato só será examinada mediante apresentação de documentos que comprovem, de forma inequívoca, a alteração da relação encargos/retribuição inicialmente pactuada, conforme o disposto no artigo 65, II, “d” da Lei 8.666/93 e suas alterações posteriores.

17.9 – Na hipótese de renovação do contrato ocorrer após 12 (doze) meses o reajuste ocorrerá com base na variação do **Índice Nacional de Custo da Construção – INCC** elaborado pela Fundação Getúlio Vargas – FGV, contando a partir da data de apresentação da proposta da CONTRATADA.

17.10 – Em caso de ocorrência de eventuais atrasos de pagamento provocados exclusivamente

pela contratante, o valor devido deverá ser acrescido de atualização financeira, e sua apuração se fará desde a data de seu vencimento até a data de seu efetivo pagamento, em que os juros de mora serão calculados à taxa de 0,5% ao mês ou 6% ao ano, mediante aplicação da seguinte fórmula:

EM = I x N x VP, sendo:

EM = Encargos moratórios;

N = Número de dias entre a data prevista para o pagamento e a do efetivo pagamento;

VP = Valor da parcela a ser paga.

I = Índice de compensação financeira = 0,00016438, assim apurado:

I = TX

I = (6 / 100):365

I = 0,00016438

TX = Percentual da taxa anual = 6%

18.0 – DAS PENALIDADES

18.1 - Pela inexecução total ou parcial desta licitação a Administração poderá, garantindo o contraditório e a ampla defesa aplicar ao contratado as punições previstas no art. 87 da Lei nº 8.666/93 e alterações.

18.2 – Ficará também sujeita às punições referidas neste item a licitante adjudicatária que se recusar injustificadamente, a assinar o contrato dentro do prazo de 05 (cinco) dias úteis, a contar da data da ciência da notificação, por caracterizar da proposta vencedora.

18.3 – A aplicação de penalidades não impede que a Administração rescinda unilateralmente o contrato e aplique as demais sanções previstas na lei.

18.4 – Se o valor da multa não for pago, será cobrado administrativamente, podendo, ainda, ser inscrito como Dívida Ativa do Município para cobrança judicial.

19.0 – DO ACOMPANHAMENTO E DA FISCALIZAÇÃO

19.1 – Os serviços constantes neste contrato serão fiscalizados por servidor ou comissão de servidores, designados pela **Prefeitura Municipal de Santa Cruz**, doravante denominada “Fiscalização”, e Gestor do Contrato que terão autoridade para exercer, em seu nome, toda e qualquer ação de orientação geral, controle e fiscalização da execução contratual.

19.2 - À Fiscalização compete, entre outras atribuições:

I – solicitar à Contratada e seus prepostos, ou obter da Administração, tempestivamente, todas as providências necessárias ao bom andamento deste contrato e anexar aos autos do processo correspondente cópia dos documentos escritos que comprovem essas solicitações de providências.

II – acompanhar os serviços e atestar seu recebimento definitivo;

III - encaminhar à **Secretaria Municipal de Administração e Finanças** os documentos que relacionem as importâncias relativas e multas aplicadas à Contratada, bem como os referentes ao pagamento.

19.3 – A ação da Fiscalização não exonera a Contratada de suas responsabilidades contratuais.

20.0 – DAS DISPOSIÇÕES FINAIS

20.1 – Fica assegurado a Comarca de Ouricuri/PE, o direito de, no interesse da administração, sem que caiba aos licitantes qualquer tipo de reclamação ou indenização;

20.2 – Adiar a data de abertura das propostas à presente licitação, dando conhecimento aos interessados através de fax, telex ou telegrama, com antecedência mínima de 24 (vinte e quatro) horas da data inicialmente marcada;

20.3 – Aceitar ou rejeitar qualquer proposta, revogar o processo licitatório, por razões de interesse público decorrentes de fatos superveniente, devidamente comprovados, e/ou anulá-lo por ilegalidade, de ofício ou provocação de terceiros, mediante parecer escrito e devidamente fundamentado, a qualquer tempo antes da adjudicação dos serviços;

20.4 – Alterar as condições desta licitação, as especificações e qualquer documento pertinente a esta licitação, desde que fixe novo prazo para apresentação das propostas.

20.5 – Decairá do direito de impugnar os termos da presente Tomada de Preços o licitante que, tendo-a aceita sem objeção, venha a apontar, depois da abertura dos envelopes de habilitação e proposta, falhas ou irregularidades. Qualquer impugnação deverá ser efetuada por escrito e protocolada no setor de protocolo da **PMSC-PE** no endereço constante do item 20.8 **ou** pelo **website: www.santacruz.pe.gov.br**.

20.6 – É vedada a transferência total ou parcial, para terceiros, da execução dos serviços que forem adjudicados em consequência desta licitação, sem expressa autorização da **PMSC-PE**.

20.7 – A autorização para início da execução dos serviços objeto desta licitação se dará mediante a emissão da Nota de Empenho, pela **PMSC-PE**.

20.8 – Quaisquer elementos, informações, esclarecimentos e impugnação, relativos a esta licitação, na modalidade de Tomada de Preços, serão prestados pelos membros da Comissão Permanente de Licitação, na sede da Prefeitura Municipal de SANTA CRUZ - PE, sito na Av. 03 de maio nº276 - Centro - SANTA CRUZ - PE, de 08 às 13 horas, fone (087) 3874-8156, local onde o presente edital poderá ser adquirido, mediante pagamento da taxa de R\$ 10,00 (dez reais) **ou gratuitamente pelo website: www.santacruz.pe.gov.br**.

20.9 – O não comparecimento do licitante a qualquer ato de abertura dos envelopes, ou a falta de sua assinatura na respectiva ata, implicará na aceitação das decisões da Comissão Permanente de Licitação.

20.10 – A participação nesta licitação implica na aceitação plena e irrevogável das normas constantes do presente certame.

20.11 - O resultado e demais atos passíveis de divulgação pertinentes a esta licitação serão divulgados no Diário Oficial do Município, e em outros meios de imprensa oficial, caso se faça necessário.

20.12 – A Comissão Permanente de Licitação, através de qualquer dos seus membros, poderá autenticar a cópia de documento, à vista da apreciação do respectivo original, **no prazo de até 24 (vinte e quatro) horas antes da abertura do certame**. É vedada a apresentação de documento reproduzido em fax similar.

Santa Cruz-PE, 22 de Junho de 2022.

Juarez Guimarães da Silva
Presidente da CPL
Portaria n.º 001/2022

PROJETO ARQUITETÔNICO

Construção de pavimentação em pedra paralelepípedo granítica em diversas ruas, Situado na Sede do Município de Santa Cruz (PE)

DOCUMENTOS QUE INTEGRA O PROJETO

- ✓ PLANILHA ORÇAMENTÁRIA SINTÉTICA;
- ✓ PLANILHA ORÇAMENTÁRIA ANALÍTICA
- ✓ RESUMO DA PLANILHA ORÇAMENTÁRIA;
- ✓ CRONOGRAMA FÍSICO FINANCEIRO;
- ✓ MEMÓRIA DE CÁLCULO;
- ✓ MEMORIAL DESCRITIVO-ESPECIFICAÇÕES;
- ✓ RELATÓRIO ANALÍTICO -COMPOSIÇÃO CUSTO -MATERIAL e MÃO DE OBRAS;
- ✓ BDI - BENEFÍCIOS DE DESPESAS INDIRETAS;
- ✓ CURVA ABC;
- ✓ PLANILHA DE ENCARGOS SOCIAIS;
- ✓ PROJETO ARQUITETÔNICO/PLANTAS-1/15
- ✓ PROJETO DRENAGEM
- ✓ PROJETO SINALIZAÇÃO E ACESSIBILIDADE


SANTA CRUZ/2022

ANEXO I

PLANILHA ORÇAMENTÁRIA SINTÉTICA - NÃO DESONERADO

OBRA:	CONSTRUÇÃO DE PAVIMENTAÇÃO EM PEDRA PARALELEPÍPEDO GRANÍTICA EM DIVERSAS RUAS, SITUADO NA SEDE DO MUNICÍPIO DE SANTA CRUZ (PE)	REFERÊNCIAS:	BDI:	23,38%
LOCAL:	SEDE DO MUNICIPIO DE SANTA CRUZ	SINAPI/02/2022 (NÃO DESONERADO)	DATA:	FEVEREIRO/2022
Resp. Técnico pelo Orçamento	ANA CAROLINE GUIMARÃES SOARES, Engenheira Civil, CPF nº 107.150.734-60, CREA-PE 182011692-7		Valor do Orçamento:	

PLANILHA ORÇAMENTÁRIA SINTÉTICA - NÃO DESONERADO

		OBRA: PAVIMENTAÇÃO EM PARALELEPÍPEDO DE Bancos	B.D.I.	Encargos Sociais				
		DIVERSAS RUAS NO MUNICÍPIO DE SANTA CRUZ - PE.						
		LOCAL: SEDE, S/N - SANTA CRUZ (PE)	SINAPI - 23,38%	Não Desonerado:				
			02/2022 - Pernambuco	Horista: 113,83%				
				Mensalista: 69,92%				
Orçamento Sintético - Não Desonerado								
Item	Código	Banco	Descrição	Und	Quant.	Valor Unit	Valor Unit com BDI	Total
1			PLACA DE OBRA					2.512,14
1.1	74209/001	SINAPI	PLACA DE OBRA EM CHAPA DE ACO GALVANIZADO	m²	6	339,35	418,69	2.512,14
2			ADMINISTRAÇÃO LOCAL					123.651,79
2.1	93565	SINAPI	ENGENHEIRO CIVIL DE OBRA JUNIOR COM ENCARGOS COMPLEMENTARES	MES	2,5	16.309,89	20.123,14	50.307,85
2.2	93572	SINAPI	ENCARREGADO GERAL DE OBRAS COM ENCARGOS COMPLEMENTARES	MES	6	6.672,00	8.231,91	49.391,46

2.3	93566	SINAPI	AUXILIAR DE ESCRITORIO COM ENCARGOS COMPLEMENTARES	MES	6	3.235,60	3.992,08	23.952,48
3			AV. ANTÔNIO FLORESTA - BAIRRO BULANDEIRA					118.896,47
3.1			SERVIÇOS PRELIMINARES					149,76
3.1.1	100575	SINAPI	REGULARIZAÇÃO DE SUPERFÍCIES COM MOTONIVELADORA. AF_11/2019	m ²	1152	0,11	0,13	149,76
3.2			PAVIMENTAÇÃO					118.019,20
3.2.1	101169	SINAPI	EXECUÇÃO DE PAVIMENTO EM PARALELEPÍPEDOS, REJUNTAMENTO COM ARGAMASSA TRAÇO 1:3 (CIMENTO E AREIA). AF_05/2020	m ²	1120	71,13	87,76	98.291,20
3.2.2	94273	SINAPI	ASSENTAMENTO DE GUIA (MEIO-FIO) EM TRECHO RETO, CONFECCIONADA EM CONCRETO PRÉ-FABRICADO, DIMENSÕES 100X15X13X30 CM (COMPRIMENTO X BASE INFERIOR X BASE SUPERIOR X ALTURA), PARA VIAS URBANAS (USO VIÁRIO). AF_06/2016	M	320	49,97	61,65	19.728,00
3.3			SINALIZAÇÃO VERTICAL					727,51
3.3.1	CO18	Próprio	PLACA DE SINALIZAÇÃO VERTICAL DE REGULAMENTAÇÃO, TIPO R-4a (PROIBIDO VIRAR À ESQUERDA), EM CHAPA DE AÇO (FORMA CIRCULAR DE DIÂMETRO 400MM) COM PINTURA REFLETIVA, INCLUSO TUBO AÇO GALVANIZADO (COMPRIMENTO = 3M) - FORNECIMENTO E INSTALAÇÃO	UN	1	504,74	622,74	622,74
3.3.2	CO15	Próprio	PLACA DE AÇO ESMALTADA PARA IDENTIFICAÇÃO DE RUA (45X20)CM - FORNECIMENTO E INSTALAÇÃO	UN	1	84,92	104,77	104,77
4			RUA SILVANERIO GOMES GUIMARÃES - BAIRRO BULANDEIRA					60.905,92
4.1			SERVIÇOS PRELIMINARES					72,17
4.1.1	100575	SINAPI	REGULARIZAÇÃO DE SUPERFÍCIES COM MOTONIVELADORA. AF_11/2019	m ²	555,19	0,11	0,13	72,17
4.2			PAVIMENTAÇÃO					60.234,49
4.2.1	101169	SINAPI	EXECUÇÃO DE PAVIMENTO EM PARALELEPÍPEDOS, REJUNTAMENTO COM ARGAMASSA TRAÇO 1:3 (CIMENTO E AREIA). AF_05/2020	m ²	533,41	71,13	87,76	46.812,06
4.2.2	94273	SINAPI	ASSENTAMENTO DE GUIA (MEIO-FIO) EM TRECHO RETO, CONFECCIONADA EM CONCRETO PRÉ-FABRICADO,	M	217,72	49,97	61,65	13.422,43

			DIMENSÕES 100X15X13X30 CM (COMPRIMENTO X BASE INFERIOR X BASE SUPERIOR X ALTURA), PARA VIAS URBANAS (USO VIÁRIO). AF_06/2016					
4.3			SINALIZAÇÃO VERTICAL					599,26
4.3.1	CO16	Próprio	PLACA DE SINALIZAÇÃO VERTICAL DE REGULAMENTAÇÃO, TIPO R-1 (PARADA OBRIGATÓRIA), EM CHAPA DE AÇO (FORMA OCTOGONAL DE LADO 250MM) COM PINTURA REFLETIVA, INCLUSO TUBO AÇO GALVANIZADO (COMPRIMENTO = 3M) - FORNECIMENTO E INSTALAÇÃO	UN	1	400,79	494,49	494,49
4.3.2	CO15	Próprio	PLACA DE AÇO ESMALTADA PARA IDENTIFICAÇÃO DE RUA (45X20)CM - FORNECIMENTO E INSTALAÇÃO	UN	1	84,92	104,77	104,77
5			TV. EVILASIO MATIAS DA SILVA - BAIRRO BULANDEIRA					40.907,98
5.1			SERVIÇOS PRELIMINARES					49,31
5.1.1	100575	SINAPI	REGULARIZAÇÃO DE SUPERFÍCIES COM MOTONIVELADORA. AF_11/2019	m²	379,38	0,11	0,13	49,31
5.2			PAVIMENTAÇÃO					39.764,92
5.2.1	101169	SINAPI	EXECUÇÃO DE PAVIMENTO EM PARALELEPÍPEDOS, REJUNTAMENTO COM ARGAMASSA TRAÇO 1:3 (CIMENTO E AREIA). AF_05/2020	m²	367,14	71,13	87,76	32.220,20
5.2.2	94273	SINAPI	ASSENTAMENTO DE GUIA (MEIO-FIO) EM TRECHO RETO, CONFECCIONADA EM CONCRETO PRÉ-FABRICADO, DIMENSÕES 100X15X13X30 CM (COMPRIMENTO X BASE INFERIOR X BASE SUPERIOR X ALTURA), PARA VIAS URBANAS (USO VIÁRIO). AF_06/2016	M	122,38	49,97	61,65	7.544,72
5.3			SINALIZAÇÃO VERTICAL					1.093,75
5.3.1	CO16	Próprio	PLACA DE SINALIZAÇÃO VERTICAL DE REGULAMENTAÇÃO, TIPO R-1 (PARADA OBRIGATÓRIA), EM CHAPA DE AÇO (FORMA OCTOGONAL DE LADO 250MM) COM PINTURA REFLETIVA, INCLUSO TUBO AÇO GALVANIZADO (COMPRIMENTO = 3M) - FORNECIMENTO E INSTALAÇÃO	UN	2	400,79	494,49	988,98
5.3.2	CO15	Próprio	PLACA DE AÇO ESMALTADA PARA IDENTIFICAÇÃO DE RUA (45X20)CM - FORNECIMENTO E INSTALAÇÃO	UN	1	84,92	104,77	104,77

6			TV. HERCÍLIA LIMA DE GUIMARÃES - BAIRRO BULANDEIRA					46.514,94
6.1			SERVIÇOS PRELIMINARES					57,56
6.1.1	100575	SINAPI	REGULARIZAÇÃO DE SUPERFÍCIES COM MOTONIVELADORA. AF_11/2019	m ²	442,8	0,11	0,13	57,56
6.2			PAVIMENTAÇÃO					45.363,63
6.2.1	101169	SINAPI	EXECUÇÃO DE PAVIMENTO EM PARALELEPÍPEDOS, REJUNTAMENTO COM ARGAMASSA TRAÇO 1:3 (CIMENTO E AREIA). AF_05/2020	m ²	430,5	71,13	87,76	37.780,68
6.2.2	94273	SINAPI	ASSENTAMENTO DE GUIA (MEIO-FIO) EM TRECHO RETO, CONFECCIONADA EM CONCRETO PRÉ-FABRICADO, DIMENSÕES 100X15X13X30 CM (COMPRIMENTO X BASE INFERIOR X BASE SUPERIOR X ALTURA), PARA VIAS URBANAS (USO VIÁRIO). AF_06/2016	M	123	49,97	61,65	7.582,95
6.3			SINALIZAÇÃO VERTICAL					1.093,75
6.3.1	CO16	Próprio	PLACA DE SINALIZAÇÃO VERTICAL DE REGULAMENTAÇÃO, TIPO R-1 (PARADA OBRIGATÓRIA), EM CHAPA DE AÇO (FORMA OCTOGONAL DE LADO 250MM) COM PINTURA REFLETIVA, INCLUSO TUBO AÇO GALVANIZADO (COMPRIMENTO = 3M) - FORNECIMENTO E INSTALAÇÃO	UN	2	400,79	494,49	988,98
6.3.2	CO15	Próprio	PLACA DE AÇO ESMALTADA PARA IDENTIFICAÇÃO DE RUA (45X20)CM - FORNECIMENTO E INSTALAÇÃO	UN	1	84,92	104,77	104,77
7			TV. JOSÉ MAQUINISTA - BAIRRO BULANDEIRA					42.085,70
7.1			SERVIÇOS PRELIMINARES					50,77
7.1.1	100575	SINAPI	REGULARIZAÇÃO DE SUPERFÍCIES COM MOTONIVELADORA. AF_11/2019	m ²	390,6	0,11	0,13	50,77
7.2			PAVIMENTAÇÃO					40.941,18
7.2.1	101169	SINAPI	EXECUÇÃO DE PAVIMENTO EM PARALELEPÍPEDOS, REJUNTAMENTO COM ARGAMASSA TRAÇO 1:3 (CIMENTO E AREIA). AF_05/2020	m ²	378	71,13	87,76	33.173,28
7.2.2	94273	SINAPI	ASSENTAMENTO DE GUIA (MEIO-FIO) EM TRECHO RETO, CONFECCIONADA EM CONCRETO PRÉ-FABRICADO, DIMENSÕES 100X15X13X30 CM (COMPRIMENTO X BASE INFERIOR X BASE SUPERIOR X ALTURA), PARA VIAS URBANAS (USO VIÁRIO). AF_06/2016	M	126	49,97	61,65	7.767,90

7.3			SINALIZAÇÃO VERTICAL					1.093,75
7.3.1	CO16	Próprio	PLACA DE SINALIZAÇÃO VERTICAL DE REGULAMENTAÇÃO, TIPO R-1 (PARADA OBRIGATÓRIA), EM CHAPA DE AÇO (FORMA OCTOGONAL DE LADO 250MM) COM PINTURA REFLETIVA, INCLUSO TUBO AÇO GALVANIZADO (COMPRIMENTO = 3M) - FORNECIMENTO E INSTALAÇÃO	UN	2	400,79	494,49	988,98
7.3.2	CO15	Próprio	PLACA DE AÇO ESMALTADA PARA IDENTIFICAÇÃO DE RUA (45X20)CM - FORNECIMENTO E INSTALAÇÃO	UN	1	84,92	104,77	104,77
8			TV. MARTANHA RAMOS DE MELO - BAIRRO BULANDEIRA					20.613,73
8.1			SERVIÇOS PRELIMINARES					24,18
8.1.1	100575	SINAPI	REGULARIZAÇÃO DE SUPERFÍCIES COM MOTONIVELADORA. AF_11/2019	m ²	186	0,11	0,13	24,18
8.2			PAVIMENTAÇÃO					19.495,80
8.2.1	101169	SINAPI	EXECUÇÃO DE PAVIMENTO EM PARALELEPÍPEDOS, REJUNTAMENTO COM ARGAMASSA TRAÇO 1:3 (CIMENTO E AREIA). AF_05/2020	m ²	180	71,13	87,76	15.796,80
8.2.2	94273	SINAPI	ASSENTAMENTO DE GUIA (MEIO-FIO) EM TRECHO RETO, CONFECCIONADA EM CONCRETO PRÉ-FABRICADO, DIMENSÕES 100X15X13X30 CM (COMPRIMENTO X BASE INFERIOR X BASE SUPERIOR X ALTURA), PARA VIAS URBANAS (USO VIÁRIO). AF_06/2016	M	60	49,97	61,65	3.699,00
8.3			SINALIZAÇÃO VERTICAL					1.093,75
8.3.1	CO16	Próprio	PLACA DE SINALIZAÇÃO VERTICAL DE REGULAMENTAÇÃO, TIPO R-1 (PARADA OBRIGATÓRIA), EM CHAPA DE AÇO (FORMA OCTOGONAL DE LADO 250MM) COM PINTURA REFLETIVA, INCLUSO TUBO AÇO GALVANIZADO (COMPRIMENTO = 3M) - FORNECIMENTO E INSTALAÇÃO	UN	2	400,79	494,49	988,98
8.3.2	CO15	Próprio	PLACA DE AÇO ESMALTADA PARA IDENTIFICAÇÃO DE RUA (45X20)CM - FORNECIMENTO E INSTALAÇÃO	UN	1	84,92	104,77	104,77
9			RUA MÃE BENEDITA - BAIRRO VILA NOVA					79.624,75
9.1			SERVIÇOS PRELIMINARES					100,15
9.1.1	100575	SINAPI	REGULARIZAÇÃO DE SUPERFÍCIES COM MOTONIVELADORA. AF_11/2019	m ²	770,4	0,11	0,13	100,15

9.2			PAVIMENTAÇÃO					78.925,34
9.2.1	101169	SINAPI	EXECUÇÃO DE PAVIMENTO EM PARALELEPÍEDOS, REJUNTAMENTO COM ARGAMASSA TRAÇO 1:3 (CIMENTO E AREIA). AF_05/2020	m²	749	71,13	87,76	65.732,24
9.2.2	94273	SINAPI	ASSENTAMENTO DE GUIA (MEIO-FIO) EM TRECHO RETO, CONFECCIONADA EM CONCRETO PRÉ-FABRICADO, DIMENSÕES 100X15X13X30 CM (COMPRIMENTO X BASE INFERIOR X BASE SUPERIOR X ALTURA), PARA VIAS URBANAS (USO VIÁRIO). AF_06/2016	M	214	49,97	61,65	13.193,10
9.3			SINALIZAÇÃO VERTICAL					599,26
9.3.1	CO16	Próprio	PLACA DE SINALIZAÇÃO VERTICAL DE REGULAMENTAÇÃO, TIPO R-1 (PARADA OBRIGATÓRIA), EM CHAPA DE AÇO (FORMA OCTOGONAL DE LADO 250MM) COM PINTURA REFLETIVA, INCLUSO TUBO AÇO GALVANIZADO (COMPRIMENTO = 3M) - FORNECIMENTO E INSTALAÇÃO	UN	1	400,79	494,49	494,49
9.3.2	CO15	Próprio	PLACA DE AÇO ESMALTADA PARA IDENTIFICAÇÃO DE RUA (45X20)CM - FORNECIMENTO E INSTALAÇÃO	UN	1	84,92	104,77	104,77
10			RUA NOZINHO TAVARES - BAIRRO VILA NOVA					229.551,62
10.1			SERVIÇOS PRELIMINARES					290,16
10.1.1	100575	SINAPI	REGULARIZAÇÃO DE SUPERFÍCIES COM MOTONIVELADORA. AF_11/2019	m²	2232	0,11	0,13	290,16
10.2			PAVIMENTAÇÃO					228.662,20
10.2.1	101169	SINAPI	EXECUÇÃO DE PAVIMENTO EM PARALELEPÍEDOS, REJUNTAMENTO COM ARGAMASSA TRAÇO 1:3 (CIMENTO E AREIA). AF_05/2020	m²	2170	71,13	87,76	190.439,20
10.2.2	94273	SINAPI	ASSENTAMENTO DE GUIA (MEIO-FIO) EM TRECHO RETO, CONFECCIONADA EM CONCRETO PRÉ-FABRICADO, DIMENSÕES 100X15X13X30 CM (COMPRIMENTO X BASE INFERIOR X BASE SUPERIOR X ALTURA), PARA VIAS URBANAS (USO VIÁRIO). AF_06/2016	M	620	49,97	61,65	38.223,00
10.3			SINALIZAÇÃO VERTICAL					599,26

10.3.1	CO16	Próprio	PLACA DE SINALIZAÇÃO VERTICAL DE REGULAMENTAÇÃO, TIPO R-1 (PARADA OBRIGATÓRIA), EM CHAPA DE AÇO (FORMA OCTOGONAL DE LADO 250MM) COM PINTURA REFLETIVA, INCLUSO TUBO AÇO GALVANIZADO (COMPRIMENTO = 3M) - FORNECIMENTO E INSTALAÇÃO	UN	1	400,79	494,49	494,49
10.3.2	CO15	Próprio	PLACA DE AÇO ESMALTADA PARA IDENTIFICAÇÃO DE RUA (45X20)CM - FORNECIMENTO E INSTALAÇÃO	UN	1	84,92	104,77	104,77
11			RUA VEREADOR FÁBIO GOMES DA SILVEIRA - BAIRRO VILA NOVA					136.877,60
11.1			SERVIÇOS PRELIMINARES					172,71
11.1.1	100575	SINAPI	REGULARIZAÇÃO DE SUPERFÍCIES COM MOTONIVELADORA. AF_11/2019	m ²	1328,54	0,11	0,13	172,71
11.2			PAVIMENTAÇÃO					136.105,63
11.2.1	101169	SINAPI	EXECUÇÃO DE PAVIMENTO EM PARALELEPÍPEDOS, REJUNTAMENTO COM ARGAMASSA TRAÇO 1:3 (CIMENTO E AREIA). AF_05/2020	m ²	1291,64	71,13	87,76	113.354,32
11.2.2	94273	SINAPI	ASSENTAMENTO DE GUIA (MEIO-FIO) EM TRECHO RETO, CONFECCIONADA EM CONCRETO PRÉ-FABRICADO, DIMENSÕES 100X15X13X30 CM (COMPRIMENTO X BASE INFERIOR X BASE SUPERIOR X ALTURA), PARA VIAS URBANAS (USO VIÁRIO). AF_06/2016	M	369,04	49,97	61,65	22.751,31
11.3			SINALIZAÇÃO VERTICAL					599,26
11.3.1	CO16	Próprio	PLACA DE SINALIZAÇÃO VERTICAL DE REGULAMENTAÇÃO, TIPO R-1 (PARADA OBRIGATÓRIA), EM CHAPA DE AÇO (FORMA OCTOGONAL DE LADO 250MM) COM PINTURA REFLETIVA, INCLUSO TUBO AÇO GALVANIZADO (COMPRIMENTO = 3M) - FORNECIMENTO E INSTALAÇÃO	UN	1	400,79	494,49	494,49
11.3.2	CO15	Próprio	PLACA DE AÇO ESMALTADA PARA IDENTIFICAÇÃO DE RUA (45X20)CM - FORNECIMENTO E INSTALAÇÃO	UN	1	84,92	104,77	104,77
12			RUA CARLOS ALBERTO ALENCAR ALVES - BAIRRO VILA NOVA					100.307,33
12.1			SERVIÇOS PRELIMINARES					124,12

12.1.1	100575	SINAPI	REGULARIZAÇÃO DE SUPERFÍCIES COM MOTONIVELADORA. AF_11/2019	m ²	954,8	0,11	0,13	124,12
12.2			PAVIMENTAÇÃO					100.078,44
12.2.1	101169	SINAPI	EXECUÇÃO DE PAVIMENTO EM PARALELEPÍPEDOS, REJUNTAMENTO COM ARGAMASSA TRAÇO 1:3 (CIMENTO E AREIA). AF_05/2020	m ²	924	71,13	87,76	81.090,24
12.2.2	94273	SINAPI	ASSENTAMENTO DE GUIA (MEIO-FIO) EM TRECHO RETO, CONFECCIONADA EM CONCRETO PRÉ-FABRICADO, DIMENSÕES 100X15X13X30 CM (COMPRIMENTO X BASE INFERIOR X BASE SUPERIOR X ALTURA), PARA VIAS URBANAS (USO VIÁRIO). AF_06/2016	M	308	49,97	61,65	18.988,20
12.3			SINALIZAÇÃO VERTICAL					104,77
12.3.1	CO15	Próprio	PLACA DE AÇO ESMALTADA PARA IDENTIFICAÇÃO DE RUA (45X20)CM - FORNECIMENTO E INSTALAÇÃO	UN	1	84,92	104,77	104,77
13			RUA EMÍDIO ALVES - BAIRRO VILA NOVA					144.861,74
13.1			SERVIÇOS PRELIMINARES					183,45
13.1.1	100575	SINAPI	REGULARIZAÇÃO DE SUPERFÍCIES COM MOTONIVELADORA. AF_11/2019	m ²	1411,2	0,11	0,13	183,45
13.2			PAVIMENTAÇÃO					144.573,52
13.2.1	101169	SINAPI	EXECUÇÃO DE PAVIMENTO EM PARALELEPÍPEDOS, REJUNTAMENTO COM ARGAMASSA TRAÇO 1:3 (CIMENTO E AREIA). AF_05/2020	m ²	1372	71,13	87,76	120.406,72
13.2.2	94273	SINAPI	ASSENTAMENTO DE GUIA (MEIO-FIO) EM TRECHO RETO, CONFECCIONADA EM CONCRETO PRÉ-FABRICADO, DIMENSÕES 100X15X13X30 CM (COMPRIMENTO X BASE INFERIOR X BASE SUPERIOR X ALTURA), PARA VIAS URBANAS (USO VIÁRIO). AF_06/2016	M	392	49,97	61,65	24.166,80
13.3			SINALIZAÇÃO VERTICAL					104,77
13.3.1	CO15	Próprio	PLACA DE AÇO ESMALTADA PARA IDENTIFICAÇÃO DE RUA (45X20)CM - FORNECIMENTO E INSTALAÇÃO	UN	1	84,92	104,77	104,77
14			RUA JOSÉ SIQUEIRA - BAIRRO VILA NOVA					95.141,97
14.1			SERVIÇOS PRELIMINARES					117,19

14.1.1	100575	SINAPI	REGULARIZAÇÃO DE SUPERFÍCIES COM MOTONIVELADORA. AF_11/2019	m ²	901,48	0,11	0,13	117,19
14.2			PAVIMENTAÇÃO					94.489,64
14.2.1	101169	SINAPI	EXECUÇÃO DE PAVIMENTO EM PARALELEPÍPEDOS, REJUNTAMENTO COM ARGAMASSA TRAÇO 1:3 (CIMENTO E AREIA). AF_05/2020	m ²	872,4	71,13	87,76	76.561,82
14.2.2	94273	SINAPI	ASSENTAMENTO DE GUIA (MEIO-FIO) EM TRECHO RETO, CONFECCIONADA EM CONCRETO PRÉ-FABRICADO, DIMENSÕES 100X15X13X30 CM (COMPRIMENTO X BASE INFERIOR X BASE SUPERIOR X ALTURA), PARA VIAS URBANAS (USO VIÁRIO). AF_06/2016	M	290,8	49,97	61,65	17.927,82
14.3			SINALIZAÇÃO VERTICAL					535,14
14.3.1	CO17	Próprio	PLACA DE SINALIZAÇÃO VERTICAL DE ADVERTÊNCIA, TIPO A-33a (ÁREA ESCOLAR), EM CHAPA DE AÇO (FORMA QUADRADA DE LADO 450MM, POSICIONADA NA DIAGONAL) COM PINTURA REFLETIVA, INCLUSO TUBO AÇO GALVANIZADO (COMPRIMENTO = 3M) - FORNECIMENTO E INSTALAÇÃO	UN	1	348,82	430,37	430,37
14.3.2	CO15	Próprio	PLACA DE AÇO ESMALTADA PARA IDENTIFICAÇÃO DE RUA (45X20)CM - FORNECIMENTO E INSTALAÇÃO	UN	1	84,92	104,77	104,77
15			RUA PORTELINHA - BAIRRO ANTÔNIO TAVARES					137.808,52
15.1			SERVIÇOS PRELIMINARES					174,51
15.1.1	100575	SINAPI	REGULARIZAÇÃO DE SUPERFÍCIES COM MOTONIVELADORA. AF_11/2019	m ²	1342,44	0,11	0,13	174,51
15.2			PAVIMENTAÇÃO					137.529,24
15.2.1	101169	SINAPI	EXECUÇÃO DE PAVIMENTO EM PARALELEPÍPEDOS, REJUNTAMENTO COM ARGAMASSA TRAÇO 1:3 (CIMENTO E AREIA). AF_05/2020	m ²	1305,15	71,13	87,76	114.539,96
15.2.2	94273	SINAPI	ASSENTAMENTO DE GUIA (MEIO-FIO) EM TRECHO RETO, CONFECCIONADA EM CONCRETO PRÉ-FABRICADO, DIMENSÕES 100X15X13X30 CM (COMPRIMENTO X BASE INFERIOR X BASE SUPERIOR X ALTURA), PARA VIAS URBANAS (USO VIÁRIO). AF_06/2016	M	372,9	49,97	61,65	22.989,28

15.3			SINALIZAÇÃO VERTICAL					104,77
15.3.1	CO15	Próprio	PLACA DE AÇO ESMALTADA PARA IDENTIFICAÇÃO DE RUA (45X20)CM - FORNECIMENTO E INSTALAÇÃO	UN	1	84,92	104,77	104,77
16			RUA HERCÍLIO HENRIQUE DE LIMA - BAIRRO ANTÔNIO TAVARES					173.591,56
16.1			SERVIÇOS PRELIMINARES					219,86
16.1.1	100575	SINAPI	REGULARIZAÇÃO DE SUPERFÍCIES COM MOTONIVELADORA. AF_11/2019	m ²	1691,28	0,11	0,13	219,86
16.2			PAVIMENTAÇÃO					173.266,93
16.2.1	101169	SINAPI	EXECUÇÃO DE PAVIMENTO EM PARALELEPÍPEDOS, REJUNTAMENTO COM ARGAMASSA TRAÇO 1:3 (CIMENTO E AREIA). AF_05/2020	m ²	1644,3	71,13	87,76	144.303,76
16.2.2	94273	SINAPI	ASSENTAMENTO DE GUIA (MEIO-FIO) EM TRECHO RETO, CONFECCIONADA EM CONCRETO PRÉ-FABRICADO, DIMENSÕES 100X15X13X30 CM (COMPRIMENTO X BASE INFERIOR X BASE SUPERIOR X ALTURA), PARA VIAS URBANAS (USO VIÁRIO). AF_06/2016	M	469,8	49,97	61,65	28.963,17
16.3			SINALIZAÇÃO VERTICAL					104,77
16.3.1	CO15	Próprio	PLACA DE AÇO ESMALTADA PARA IDENTIFICAÇÃO DE RUA (45X20)CM - FORNECIMENTO E INSTALAÇÃO	UN	1	84,92	104,77	104,77
17			RUA JOÃO INÁCIO CARDOZO - BAIRRO ANTÔNIO TAVARES					175.962,33
17.1			SERVIÇOS PRELIMINARES					222,87
17.1.1	100575	SINAPI	REGULARIZAÇÃO DE SUPERFÍCIES COM MOTONIVELADORA. AF_11/2019	m ²	1714,39	0,11	0,13	222,87
17.2			PAVIMENTAÇÃO					175.634,69
17.2.1	101169	SINAPI	EXECUÇÃO DE PAVIMENTO EM PARALELEPÍPEDOS, REJUNTAMENTO COM ARGAMASSA TRAÇO 1:3 (CIMENTO E AREIA). AF_05/2020	m ²	1666,77	71,13	87,76	146.275,73

17.2.2	94273	SINAPI	ASSENTAMENTO DE GUIA (MEIO-FIO) EM TRECHO RETO, CONFECCIONADA EM CONCRETO PRÉ-FABRICADO, DIMENSÕES 100X15X13X30 CM (COMPRIMENTO X BASE INFERIOR X BASE SUPERIOR X ALTURA), PARA VIAS URBANAS (USO VIÁRIO). AF_06/2016	M	476,22	49,97	61,65	29.358,96
17.3			SINALIZAÇÃO VERTICAL					104,77
17.3.1	CO15	Próprio	PLACA DE AÇO ESMALTADA PARA IDENTIFICAÇÃO DE RUA (45X20)CM - FORNECIMENTO E INSTALAÇÃO	UN	1	84,92	104,77	104,77
Total sem BDI								1.402.108,01
Total do BDI								327.708,08
Total Geral								1.729.816,09

OBRA:	CONSTRUÇÃO DE PAVIMENTAÇÃO EM PEDRA PARALELEPÍPEDO GRANÍTICA EM DIVERSAS RUAS, SITUADO NA SEDE DO MUNICÍPIO DE SANTA CRUZ (PE)	REFERÊNCIAS:	BDI:	23,38%
LOCAL:	SEDE DO MUNICIPIO DE SANTA CRUZ	SINAPI/02/2022 (NÃO DESONERADO)	DATA:	FEVEREIRO/2022
Resp. Técnico pelo Orçamento	ANA CAROLINE GUIMARÃES SOARES, Engenheira Civil, CPF nº 107.150.734-60, CREA-PE 182011692-7		Valor do Orçamento:	R\$ 1.729.816,09

CRONOGRAMA FÍSICO-FINANCEIRO - NÃO DESONERADO

OBRA: PAVIMENTAÇÃO EM BANCOS PARALELEPÍPEDO DE DIVERSAS RUAS NO MUNICÍPIO DE SANTA CRUZ		Bancos	B.D.I.	Encargos Sociais				
LOCAL: SEDE, S/N - SANTA CRUZ (PE)		SINAPI - 02/2022 - Pernambuco	23,38%	Não Desonerado: Horista: 113,83% Mensalista: 69,92%				
Cronograma Físico e Financeiro - Não Desonerado								
Item	Descrição	Total Por Etapa	30 DIAS	60 DIAS	90 DIAS	120 DIAS	150 DIAS	180 DIAS
1	PLACA DE OBRA	100,00% 2.512,14	100,00% 2.512,14					
2	ADMINISTRAÇÃO LOCAL	100,00% 123.651,79	100,00% 123.651,79					
3	AV. ANTÔNIO FLORESTA - BAIRRO BULANDEIRA	100,00% 118.896,47	40,00% 47.558,59	30,00% 35.668,94	30,00% 35.668,94			
4	RUA SILVANERIO GOMES GUIMARÃES - BAIRRO BULANDEIRA	100,00% 60.905,92	40,00% 24.362,37	30,00% 18.271,78	30,00% 18.271,78			
5	TV. EVILASIO MATIAS DA SILVA - BAIRRO BULANDEIRA	100,00% 40.907,98	40,00% 16.363,19	30,00% 12.272,39	30,00% 12.272,39			
6	TV. HERCÍLIA LIMA DE GUIMARÃES - BAIRRO BULANDEIRA	100,00% 46.514,94	40,00% 18.605,98	30,00% 13.954,48	30,00% 13.954,48			



7	TV. JOSÉ MAQUINISTA - BAIRRO BULANDEIRA	100,00% 42.085,70	40,00% 16.834,28	30,00% 12.625,71	30,00% 12.625,71			
8	TV. MARTANHA RAMOS DE MELO - BAIRRO BULANDEIRA	100,00% 20.613,73	40,00% 8.245,49	30,00% 6.184,12	30,00% 6.184,12			
9	RUA MÃE BENEDITA - BAIRRO VILA NOVA	100,00% 79.624,75				40,00% 31.849,90	30,00% 23.887,43	30,00% 23.887,43
10	RUA NOZINHO TAVARES - BAIRRO VILA NOVA	100,00% 229.551,62				40,00% 91.820,65	30,00% 68.865,49	30,00% 68.865,49
11	RUA VEREADOR FÁBIO GOMES DA SILVEIRA - BAIRRO VILA NOVA	100,00% 136.877,60				40,00% 54.751,04	30,00% 41.063,28	30,00% 41.063,28
12	RUA CARLOS ALBERTO ALENCAR ALVES - BAIRRO VILA NOVA	100,00% 100.307,33				40,00% 40.122,93	30,00% 30.092,20	30,00% 30.092,20
13	RUA EMÍDIO ALVES - BAIRRO VILA NOVA	100,00% 144.861,74				40,00% 57.944,70	30,00% 43.458,52	30,00% 43.458,52
14	RUA JOSÉ SIQUEIRA - BAIRRO VILA NOVA	100,00% 95.141,97				40,00% 38.056,79	30,00% 28.542,59	30,00% 28.542,59
15	RUA PORTELINHA - BAIRRO ANTÔNIO TAVARES	100,00% 137.808,52	40,00% 55.123,41	30,00% 41.342,56	30,00% 41.342,56			
16	RUA HERCÍLIO HENRIQUE DE LIMA - BAIRRO ANTÔNIO TAVARES	100,00% 173.591,56	40,00% 69.436,62	30,00% 52.077,47	30,00% 52.077,47			
17	RUA JOÃO INÁCIO CARDOZO - BAIRRO ANTÔNIO TAVARES	100,00% 175.962,33	40,00% 70.384,93	30,00% 52.788,70	30,00% 52.788,70			
Porcentagem			26,19%	14,17%	14,17%	18,18%	13,64%	13,64%
Custo						314.546,00	235.909,50	235.909,50
Porcentagem Acumulado			26,19%	40,37%	54,54%	72,72%	86,36%	100,0%
Custo Acumulado			453.078,79	698.264,93	943.451,08	1.257.997,08	1.493.906,58	1.729.816,09

OBRA:	CONSTRUÇÃO DE PAVIMENTAÇÃO EM PEDRA PARALELEPÍPEDO GRANÍTICA EM DIVERSAS RUAS, SITUADO NA SEDE DO MUNICÍPIO DE SANTA CRUZ (PE)	REFERÊNCIAS:	BDI:	23,38%
LOCAL:	SEDE DO MUNICIPIO DE SANTA CRUZ	SINAPI/02/2022 (NÃO DESONERADO)	DATA:	FEVEREIRO/2022
Resp. Técnico pelo Orçamento	ANA CAROLINE GUIMARÃES SOARES, Engenheira Civil, CPF nº 107.150.734-60, CREA-PE 182011692-7		Valor do Orçamento:	
			R\$ 1.729.186,09	

MEMÓRIA DE CÁLCULO

OBRA:	PAVIMENTAÇÃO EM PARALELEPÍPEDO DE DIVERSAS RUAS NO MUNICÍPIO DE SANTA CRUZ - PE.	VALOR GERAL:		R\$ 1.729.816,09						
ENDEREÇO:	SEDE, S/N - SANTA CRUZ (PE)									
CONTRATADA:		BDI :		23,38%						
LICITAÇÃO:	CONTRATO Nº:									
OBRA:	PERÍODO:	ENCARGOS SOCIAIS:								
LOCALIZAÇÃO:										
MEMÓRIA DE CÁLCULO - NÃO DESONERADA										
ITEM	CÓDIGO	FONTE	ESPECIFICAÇÃO	UNID	QUANT.	medidas				TOTAL
						COMP	LARG	ALT	TAXA	
1			PLACA DE OBRA							
1.1	74209/001	SINAPI	PLACA DE OBRA EM CHAPA DE AÇO GALVANIZADO	M2	6,00		3,00	2,00	1,00	6,00
2			ADMINISTRAÇÃO LOCAL							
2.1	93565	SINAPI	ENGENHEIRO CIVIL DE OBRA JUNIOR COM ENCARGOS	MES	2,50					2,50

3.2.2	94273	SINAPI	ASSENTAMENTO DE GUIA (MEIO-FIO) EM TRECHO RETO, CONFECCIONADA EM CONCRETO PRÉ-FABRICADO, DIMENSÕES 100X15X13X30 CM (COMPRIMENTO X BASE INFERIOR X BASE SUPERIOR X ALTURA), PARA VIAS URBANAS (USO VIÁRIO). AF_06/2016	M	320,00					320,00
						160,00			2,00	320,00
3.3			SINALIZAÇÃO VERTICAL							
3.3.1	CO18	Próprio	PLACA DE SINALIZAÇÃO VERTICAL DE REGULAMENTAÇÃO, TIPO R-4a (PROIBIDO VIRAR À ESQUERDA), EM CHAPA DE AÇO (FORMA CIRCULAR DE DIÂMETRO 400MM) COM PINTURA REFLETIVA, INCLUSO TUBO AÇO GALVANIZADO (COMPRIMENTO = 3M) - FORNECIMENTO E INSTALAÇÃO	UN	1,00					1,00
						1,00			1,00	1,00
3.3.2	CO15	Próprio	PLACA DE AÇO ESMALTADA PARA IDENTIFICAÇÃO DE RUA (45X20)CM - FORNECIMENTO E INSTALAÇÃO	UN	1,00					1,00
						1,00			1,00	1,00
4			RUA SILVANERIO GOMES GUIMARÃES - BAIRRO BULANDEIRA							

4.1			SERVIÇOS PRELIMINARES							
4.1.1	100575	SINAPI	REGULARIZAÇÃO DE SUPERFÍCIES COM MOTONIVELADORA. AF_11/2019	M2	555,19					555,19
						Pista de rolagem	108,86	4,90	1,00	533,41
						Meio-fio	108,86	0,10	2,00	21,77
4.2			PAVIMENTAÇÃO							
4.2.1	101169	SINAPI	EXECUÇÃO DE PAVIMENTO EM PARALELEPÍPEDOS, REJUNTAMENTO COM ARGAMASSA TRAÇO 1:3 (CIMENTO E AREIA). AF_05/2020	M2	533,41					533,41
						Pista de rolagem	108,86	4,90	1,00	533,41
4.2.2	94273	SINAPI	ASSENTAMENTO DE GUIA (MEIO-FIO) EM TRECHO RETO, CONFECCIONADA EM CONCRETO PRÉ-FABRICADO, DIMENSÕES 100X15X13X30 CM (COMPRIMENTO X BASE INFERIOR X BASE SUPERIOR X ALTURA), PARA VIAS URBANAS (USO VIÁRIO). AF_06/2016	M	217,72					217,72
							108,86		2,00	217,72
4.3			SINALIZAÇÃO VERTICAL							
4.3.1	CO16	Próprio	PLACA DE SINALIZAÇÃO VERTICAL DE REGULAMENTAÇÃO, TIPO R-1 (PARADA OBRIGATÓRIA), EM CHAPA DE AÇO (FORMA	UN	1,00					1,00



					<i>Pista de rolagem</i>	61,19	6,00		1,00	367,14
5.2.2	94273	SINAPI	ASSENTAMENTO DE GUIA (MEIO-FIO) EM TRECHO RETO, CONFECCIONADA EM CONCRETO PRÉ-FABRICADO, DIMENSÕES 100X15X13X30 CM (COMPRIMENTO X BASE INFERIOR X BASE SUPERIOR X ALTURA), PARA VIAS URBANAS (USO VIÁRIO). AF_06/2016	M	122,38					122,38
						61,19			2,00	122,38
5.3			SINALIZAÇÃO VERTICAL							
5.3.1	CO16	Próprio	PLACA DE SINALIZAÇÃO VERTICAL DE REGULAMENTAÇÃO, TIPO R-1 (PARADA OBRIGATÓRIA), EM CHAPA DE AÇO (FORMA OCTOGONAL DE LADO 250MM) COM PINTURA REFLETIVA, INCLUSO TUBO AÇO GALVANIZADO (COMPRIMENTO = 3M) - FORNECIMENTO E INSTALAÇÃO	UN	2,00					2,00
						1,00			2,00	2,00
5.3.2	CO15	Próprio	PLACA DE AÇO ESMALTADA PARA IDENTIFICAÇÃO DE RUA (45X20)CM - FORNECIMENTO E INSTALAÇÃO	UN	1,00					1,00
						1,00			1,00	1,00
6			TV. HERCÍLIA LIMA DE GUIMARÃES - BAIRRO							

BULANDEIRA										
6.1			SERVIÇOS PRELIMINARES							
6.1.1	100575	SINAPI	REGULARIZAÇÃO DE SUPERFÍCIES COM MOTONIVELADORA. AF_11/2019	M2	442,80					442,80
						<i>Pista de rolagem</i>	61,50	7,00	1,00	430,50
						<i>Meio-fio</i>	61,50	0,10	2,00	12,30
6.2			PAVIMENTAÇÃO							
6.2.1	101169	SINAPI	EXECUÇÃO DE PAVIMENTO EM PARALELEPÍPEDOS, REJUNTAMENTO COM ARGAMASSA TRAÇO 1:3 (CIMENTO E AREIA). AF_05/2020	M2	430,50					430,50
						<i>Pista de rolagem</i>	61,50	7,00	1,00	430,50
6.2.2	94273	SINAPI	ASSENTAMENTO DE GUIA (MEIO-FIO) EM TRECHO RETO, CONFECCIONADA EM CONCRETO PRÉ-FABRICADO, DIMENSÕES 100X15X13X30 CM (COMPRIMENTO X BASE INFERIOR X BASE SUPERIOR X ALTURA), PARA VIAS URBANAS (USO VIÁRIO). AF_06/2016	M	123,00					123,00
							61,50		2,00	123,00
6.3			SINALIZAÇÃO VERTICAL							
6.3.1	CO16	Próprio	PLACA DE SINALIZAÇÃO VERTICAL DE REGULAMENTAÇÃO, TIPO R-1 (PARADA OBRIGATÓRIA),	UN	2,00					2,00



					<i>Pista de rolagem</i>	63,00	6,00		1,00	378,00
7.2.2	94273	SINAPI	ASSENTAMENTO DE GUIA (MEIO-FIO) EM TRECHO RETO, CONFECCIONADA EM CONCRETO PRÉ-FABRICADO, DIMENSÕES 100X15X13X30 CM (COMPRIMENTO X BASE INFERIOR X BASE SUPERIOR X ALTURA), PARA VIAS URBANAS (USO VIÁRIO). AF_06/2016	M	126,00					126,00
						63,00			2,00	126,00
7.3			SINALIZAÇÃO VERTICAL							
7.3.1	CO16	Próprio	PLACA DE SINALIZAÇÃO VERTICAL DE REGULAMENTAÇÃO, TIPO R-1 (PARADA OBRIGATÓRIA), EM CHAPA DE AÇO (FORMA OCTOGONAL DE LADO 250MM) COM PINTURA REFLETIVA, INCLUSO TUBO AÇO GALVANIZADO (COMPRIMENTO = 3M) - FORNECIMENTO E INSTALAÇÃO	UN	2,00					2,00
						1,00			2,00	2,00
7.3.2	CO15	Próprio	PLACA DE AÇO ESMALTADA PARA IDENTIFICAÇÃO DE RUA (45X20)CM - FORNECIMENTO E INSTALAÇÃO	UN	1,00					1,00
						1,00			1,00	1,00
8			TV. MARTANHA RAMOS DE MELO - BAIRRO							

BULANDEIRA										
8.1			SERVIÇOS PRELIMINARES							
8.1.1	100575	SINAPI	REGULARIZAÇÃO DE SUPERFÍCIES COM MOTONIVELADORA. AF_11/2019	M2	186,00					186,00
					<i>Pista de rolagem</i>	30,00	6,00		1,00	180,00
					<i>Meio-fio</i>	30,00	0,10		2,00	6,00
8.2			PAVIMENTAÇÃO							
8.2.1	101169	SINAPI	EXECUÇÃO DE PAVIMENTO EM PARALELEPÍPEDOS, REJUNTAMENTO COM ARGAMASSA TRAÇO 1:3 (CIMENTO E AREIA). AF_05/2020	M2	180,00					180,00
					<i>Pista de rolagem</i>	30,00	6,00		1,00	180,00
8.2.2	94273	SINAPI	ASSENTAMENTO DE GUIA (MEIO-FIO) EM TRECHO RETO, CONFECCIONADA EM CONCRETO PRÉ-FABRICADO, DIMENSÕES 100X15X13X30 CM (COMPRIMENTO X BASE INFERIOR X BASE SUPERIOR X ALTURA), PARA VIAS URBANAS (USO VIÁRIO). AF_06/2016	M	60,00					60,00
						30,00			2,00	60,00
8.3			SINALIZAÇÃO VERTICAL							
8.3.1	CO16	Próprio	PLACA DE SINALIZAÇÃO VERTICAL DE REGULAMENTAÇÃO, TIPO R-1 (PARADA OBRIGATÓRIA),	UN	2,00					2,00



					<i>Pista de rolagem</i>	107,00	7,00		1,00	749,00
9.2.2	94273	SINAPI	ASSENTAMENTO DE GUIA (MEIO-FIO) EM TRECHO RETO, CONFECCIONADA EM CONCRETO PRÉ-FABRICADO, DIMENSÕES 100X15X13X30 CM (COMPRIMENTO X BASE INFERIOR X BASE SUPERIOR X ALTURA), PARA VIAS URBANAS (USO VIÁRIO). AF_06/2016	M	214,00					214,00
						107,00			2,00	214,00
9.3			SINALIZAÇÃO VERTICAL							
9.3.1	CO16	Próprio	PLACA DE SINALIZAÇÃO VERTICAL DE REGULAMENTAÇÃO, TIPO R-1 (PARADA OBRIGATÓRIA), EM CHAPA DE AÇO (FORMA OCTOGONAL DE LADO 250MM) COM PINTURA REFLETIVA, INCLUSO TUBO AÇO GALVANIZADO (COMPRIMENTO = 3M) - FORNECIMENTO E INSTALAÇÃO	UN	1,00					1,00
						1,00			1,00	1,00
9.3.2	CO15	Próprio	PLACA DE AÇO ESMALTADA PARA IDENTIFICAÇÃO DE RUA (45X20)CM - FORNECIMENTO E INSTALAÇÃO	UN	1,00					1,00
						1,00			1,00	1,00
10			RUA NOZINHO TAVARES - BAIRRO VILA NOVA							

10.1			SERVIÇOS PRELIMINARES							
10.1.1	100575	SINAPI	REGULARIZAÇÃO DE SUPERFÍCIES COM MOTONIVELADORA. AF_11/2019	M2	2.232,00					2.232,00
						Pista de rolagem	310,00	7,00	1,00	2.170,00
						Meio-fio	310,00	0,10	2,00	62,00
10.2			PAVIMENTAÇÃO							
10.2.1	101169	SINAPI	EXECUÇÃO DE PAVIMENTO EM PARALELEPÍPEDOS, REJUNTAMENTO COM ARGAMASSA TRAÇO 1:3 (CIMENTO E AREIA). AF_05/2020	M2	2.170,00					2.170,00
						Pista de rolagem	310,00	7,00	1,00	2.170,00
10.2.2	94273	SINAPI	ASSENTAMENTO DE GUIA (MEIO-FIO) EM TRECHO RETO, CONFECCIONADA EM CONCRETO PRÉ-FABRICADO, DIMENSÕES 100X15X13X30 CM (COMPRIMENTO X BASE INFERIOR X BASE SUPERIOR X ALTURA), PARA VIAS URBANAS (USO VIÁRIO). AF_06/2016	M	620,00					620,00
							310,00		2,00	620,00
10.3			SINALIZAÇÃO VERTICAL							
10.3.1	CO16	Próprio	PLACA DE SINALIZAÇÃO VERTICAL DE REGULAMENTAÇÃO, TIPO R-1 (PARADA OBRIGATÓRIA), EM CHAPA DE AÇO (FORMA	UN	1,00					1,00



					<i>Pista de rolagem</i>	184,52	7,00		1,00	1.291,64
11.2.2	94273	SINAPI	ASSENTAMENTO DE GUIA (MEIO-FIO) EM TRECHO RETO, CONFECCIONADA EM CONCRETO PRÉ-FABRICADO, DIMENSÕES 100X15X13X30 CM (COMPRIMENTO X BASE INFERIOR X BASE SUPERIOR X ALTURA), PARA VIAS URBANAS (USO VIÁRIO). AF_06/2016	M	369,04					369,04
						184,52			2,00	369,04
11.3			SINALIZAÇÃO VERTICAL							
11.3.1	CO16	Próprio	PLACA DE SINALIZAÇÃO VERTICAL DE REGULAMENTAÇÃO, TIPO R-1 (PARADA OBRIGATÓRIA), EM CHAPA DE AÇO (FORMA OCTOGONAL DE LADO 250MM) COM PINTURA REFLETIVA, INCLUSO TUBO AÇO GALVANIZADO (COMPRIMENTO = 3M) - FORNECIMENTO E INSTALAÇÃO	UN	1,00					1,00
						1,00			1,00	1,00
11.3.2	CO15	Próprio	PLACA DE AÇO ESMALTADA PARA IDENTIFICAÇÃO DE RUA (45X20)CM - FORNECIMENTO E INSTALAÇÃO	UN	1,00					1,00
						1,00			1,00	1,00
12			RUA CARLOS ALBERTO ALENCAR ALVES - BAIRRO							

VILA NOVA										
12.1			SERVIÇOS PRELIMINARES							
12.1.1	100575	SINAPI	REGULARIZAÇÃO DE SUPERFÍCIES COM MOTONIVELADORA. AF_11/2019	M2	954,80					954,80
					<i>Pista de rolagem</i>	154,00	6,00		1,00	924,00
					<i>Meio-fio</i>	154,00	0,10		2,00	30,80
12.2			PAVIMENTAÇÃO							
12.2.1	101169	SINAPI	EXECUÇÃO DE PAVIMENTO EM PARALELEPÍPEDOS, REJUNTAMENTO COM ARGAMASSA TRAÇO 1:3 (CIMENTO E AREIA). AF_05/2020	M2	924,00					924,00
					<i>Pista de rolagem</i>	154,00	6,00		1,00	924,00
12.2.2	94273	SINAPI	ASSENTAMENTO DE GUIA (MEIO-FIO) EM TRECHO RETO, CONFECCIONADA EM CONCRETO PRÉ-FABRICADO, DIMENSÕES 100X15X13X30 CM (COMPRIMENTO X BASE INFERIOR X BASE SUPERIOR X ALTURA), PARA VIAS URBANAS (USO VIÁRIO). AF_06/2016	M	308,00					308,00
						154,00			2,00	308,00
12.3			SINALIZAÇÃO VERTICAL							
12.3.1	CO15	Próprio	PLACA DE AÇO ESMALTADA PARA IDENTIFICAÇÃO DE RUA (45X20)CM - FORNECIMENTO E	UN	1,00					1,00

13.3			SINALIZAÇÃO VERTICAL							
13.3.1	CO15	Próprio	PLACA DE AÇO ESMALTADA PARA IDENTIFICAÇÃO DE RUA (45X20)CM - FORNECIMENTO E INSTALAÇÃO	UN	1,00					1,00
						1,00			1,00	1,00
14			RUA JOSÉ SIQUEIRA - BAIRRO VILA NOVA							
14.1			SERVIÇOS PRELIMINARES							
14.1.1	100575	SINAPI	REGULARIZAÇÃO DE SUPERFÍCIES COM MOTONIVELADORA. AF_11/2019	M2	1.221,40					1.221,40
					<i>Pista de rolagem</i>	197,00	6,00		1,00	1.182,00
					<i>Meio-fio</i>	197,00	0,10		2,00	39,40
14.2			PAVIMENTAÇÃO							
14.2.1	101169	SINAPI	EXECUÇÃO DE PAVIMENTO EM PARALELEPÍPEDOS, REJUNTAMENTO COM ARGAMASSA TRAÇO 1:3 (CIMENTO E AREIA). AF_05/2020	M2	1.182,00					1.182,00
					<i>Pista de rolagem</i>	197,00	6,00		1,00	1.182,00
14.2.2	94273	SINAPI	ASSENTAMENTO DE GUIA (MEIO-FIO) EM TRECHO RETO, CONFECCIONADA EM CONCRETO PRÉ-FABRICADO, DIMENSÕES 100X15X13X30 CM (COMPRIMENTO X BASE INFERIOR X BASE SUPERIOR X ALTURA), PARA VIAS	M	394,00					394,00


			MOTONIVELADORA. AF_11/2019						
					<i>Pista de rolagem</i>	186,45	7,00	1,00	1.305,15
					<i>Meio-fio</i>	186,45	0,10	2,00	37,29
15.2			PAVIMENTAÇÃO						
15.2.1	101169	SINAPI	EXECUÇÃO DE PAVIMENTO EM PARALELEPÍPEDOS, REJUNTAMENTO COM ARGAMASSA TRAÇO 1:3 (CIMENTO E AREIA). AF_05/2020	M2		1.305,15			1.305,15
					<i>Pista de rolagem</i>	186,45	7,00	1,00	1.305,15
15.2.2	94273	SINAPI	ASSENTAMENTO DE GUIA (MEIO-FIO) EM TRECHO RETO, CONFECCIONADA EM CONCRETO PRÉ-FABRICADO, DIMENSÕES 100X15X13X30 CM (COMPRIMENTO X BASE INFERIOR X BASE SUPERIOR X ALTURA), PARA VIAS URBANAS (USO VIÁRIO). AF_06/2016	M		372,90			372,90
						186,45		2,00	372,90
15.3			SINALIZAÇÃO VERTICAL						
15.3.1	CO15	Próprio	PLACA DE AÇO ESMALTADA PARA IDENTIFICAÇÃO DE RUA (45X20)CM - FORNECIMENTO E INSTALAÇÃO	UN		1,00			1,00
						1,00		1,00	1,00
16			RUA HERCÍLIO HENRIQUE DE LIMA - BAIRRO ANTÔNIO						

TAVARES										
16.1			SERVIÇOS PRELIMINARES							
16.1.1	100575	SINAPI	REGULARIZAÇÃO DE SUPERFÍCIES COM MOTONIVELADORA. AF_11/2019	M2	1.691,28					1.691,28
					<i>Pista de rolagem</i>	234,90	7,00		1,00	1.644,30
					<i>Meio-fio</i>	234,90	0,10		2,00	46,98
16.2			PAVIMENTAÇÃO							
16.2.1	101169	SINAPI	EXECUÇÃO DE PAVIMENTO EM PARALELEPÍPEDOS, REJUNTAMENTO COM ARGAMASSA TRAÇO 1:3 (CIMENTO E AREIA). AF_05/2020	M2	1.644,30					1.644,30
					<i>Pista de rolagem</i>	234,90	7,00		1,00	1.644,30
16.2.2	94273	SINAPI	ASSENTAMENTO DE GUIA (MEIO-FIO) EM TRECHO RETO, CONFECCIONADA EM CONCRETO PRÉ-FABRICADO, DIMENSÕES 100X15X13X30 CM (COMPRIMENTO X BASE INFERIOR X BASE SUPERIOR X ALTURA), PARA VIAS URBANAS (USO VIÁRIO). AF_06/2016	M	469,80					469,80
						234,90			2,00	469,80
16.3			SINALIZAÇÃO VERTICAL							
16.3.1	CO15	Próprio	PLACA DE AÇO ESMALTADA PARA IDENTIFICAÇÃO DE RUA (45X20)CM - FORNECIMENTO E	UN	1,00					1,00

17.3			SINALIZAÇÃO VERTICAL						
17.3.1	CO15	Próprio	PLACA DE AÇO ESMALTADA PARA IDENTIFICAÇÃO DE RUA (45X20)CM - FORNECIMENTO E INSTALAÇÃO	UN	1,00				1,00
						1,00		1,00	1,00

OBRA:	CONSTRUÇÃO DE PAVIMENTAÇÃO EM PEDRA PARALELEPÍPEDO GRANÍTICA EM DIVERSAS RUAS, SITUADO NA SEDE DO MUNICÍPIO DE SANTA CRUZ (PE)	REFERÊNCIAS:	BDI:	23,38%
LOCAL:	SEDE DO MUNICÍPIO DE SANTA CRUZ	SINAPI/02/2022 (NÃO DESONERADO)	DATA:	FEVEREIRO/2022
Resp. Técnico pelo Orçamento	ANA CAROLINE GUIMARÃES SOARES, Engenheira Civil, CPF nº 107.150.734-60, CREA-PE 182011692-7		Valor do Orçamento:	
			R\$ 1.729.816,09	

CURVAS ABC

		OBRA: PAVIMENTAÇÃO EM PARALELEPÍPEDO DE DIVERSAS RUAS NO MUNICÍPIO DE SANTA CRUZ - PE. LOCAL: SEDE, S/N - SANTA CRUZ (PE)	Bancos SINAPI - 02/2022 - Pernambuco	B.D.I. 23,38%	Encargos Sociais Não Desonerado: Horista: 113,83% Mensalista: 69,92%				
Curva ABC de Serviços - Não Desonerada									
Código	Banco	Descrição	Tipo	Und	Quant.	Valor Unit	Total	Peso (%)	Peso Acumulado (%)
101169	SINAPI	EXECUÇÃO DE PAVIMENTO EM PARALELEPÍPEDOS, REJUNTAMENTO COM ARGAMASSA TRAÇO 1:3 (CIMENTO E AREIA). AF_05/2020	PAVI - PAVIMENTAÇÃO	m ²	15.004,31	87,76	1.316.778,24	76,12	76,12
94273	SINAPI	ASSENTAMENTO DE GUIA (MEIO-FIO) EM TRECHO RETO, CONFECCIONADA EM CONCRETO PRÉ-FABRICADO, DIMENSÕES 100X15X13X30 CM (COMPRIMENTO X BASE INFERIOR X BASE SUPERIOR X ALTURA),	DROP - DRENAGEM/OBRAS DE CONTENÇÃO / POÇOS DE VISITA E CAIXAS	M	4.481,86	61,65	276.306,66	15,97	92,10




		PARA VIAS URBANAS (USO VIÁRIO). AF_06/2016								
93565	SINAPI	ENGENHEIRO CIVIL DE OBRA JUNIOR COM ENCARGOS COMPLEMENTARES	SEDI - SERVIÇOS DIVERSOS	MES	2,5	20.123,14	50.307,85	2,91		95,00
93572	SINAPI	ENCARREGADO GERAL DE OBRAS COM ENCARGOS COMPLEMENTARES	SEDI - SERVIÇOS DIVERSOS	MES	6,0	8.231,91	49.391,46	2,86		97,86
93566	SINAPI	AUXILIAR DE ESCRITORIO COM ENCARGOS COMPLEMENTARES	SEDI - SERVIÇOS DIVERSOS	MES	6,0	3.992,08	23.952,48	1,38		99,24
CO16	Próprio	PLACA DE SINALIZAÇÃO VERTICAL DE REGULAMENTAÇÃO, TIPO R-1 (PARADA OBRIGATÓRIA), EM CHAPA DE AÇO (FORMA OCTOGONAL DE LADO 250MM) COM PINTURA REFLETIVA, INCLUSO TUBO AÇO GALVANIZADO (COMPRIMENTO = 3M) - FORNECIMENTO E INSTALAÇÃO	SEDI - SERVIÇOS DIVERSOS	UN	12,0	494,49	5.933,88	0,34		99,59
74209/001	SINAPI	PLACA DE OBRA EM CHAPA DE AÇO GALVANIZADO	CANT - CANTEIRO DE OBRAS	m ²	6,0	418,69	2.512,14	0,15		99,73
100575	SINAPI	REGULARIZAÇÃO DE SUPERFÍCIES COM MOTONIVELADORA. AF_11/2019	PAVI - PAVIMENTAÇÃO	m ²	15.452,5	0,13	2.008,82	0,12		99,85
CO15	Próprio	PLACA DE AÇO ESMALTADA PARA IDENTIFICAÇÃO DE RUA (45X20)CM - FORNECIMENTO E INSTALAÇÃO	SEDI - SERVIÇOS DIVERSOS	UN	15,0	104,77	1.571,55	0,09		99,94
CO18	Próprio	PLACA DE SINALIZAÇÃO VERTICAL DE REGULAMENTAÇÃO, TIPO R-4a (PROIBIDO VIRAR À ESQUERDA), EM CHAPA DE AÇO (FORMA CIRCULAR DE DIÂMETRO 400MM) COM PINTURA REFLETIVA, INCLUSO TUBO AÇO GALVANIZADO (COMPRIMENTO =	SEDI - SERVIÇOS DIVERSOS	UN	1,0	622,74	622,74	0,04		99,98

		3M) - FORNECIMENTO E INSTALAÇÃO							
CO17	Próprio	PLACA DE SINALIZAÇÃO VERTICAL DE ADVERTÊNCIA, TIPO A-33a (ÁREA ESCOLAR), EM CHAPA DE AÇO (FORMA QUADRADA DE LADO 450MM, POSICIONADA NA DIAGONAL) COM PINTURA REFLETIVA, INCLUSO TUBO AÇO GALVANIZADO (COMPRIMENTO = 3M) - FORNECIMENTO E INSTALAÇÃO	SEDI - SERVIÇOS DIVERSOS	UN	1,0	430,37	430,37	0,02	100,00

OBRA:	CONSTRUÇÃO DE PAVIMENTAÇÃO EM PEDRA PARALELEPÍPEDO GRANÍTICA EM DIVERSAS RUAS, SITUADO NA SEDE DO MUNICÍPIO DE SANTA CRUZ (PE)	REFERÊNCIAS:	BDI:	23,38%
LOCAL:	SEDE DO MUNICIPIO DE SANTA CRUZ	SINAPI/02/2022 (NÃO DESONERADO)	DATA:	FEVEREIRO/2022
Resp. Técnico pelo Orçamento	ANA CAROLINE GUIMARÃES SOARES, Engenheira Civil, CPF nº 107.150.734-60, CREA-PE 182011692-7		Valor do Orçamento:	
			R\$ 1.729.816,09	

RELATÓRIO ANALÍTICO -COMPOSIÇÃO DE CUSTO-MÃO - DE - OBRAS E MATERIAIS

	OBRA: PAVIMENTAÇÃO EM PARALELEPÍPEDO DE DIVERSAS RUAS NO MUNICÍPIO DE SANTA CRUZ - PE.	Bancos	B.D.I.	Encargos Sociais
	LOCAL: SEDE, S/N - SANTA CRUZ (PE)	SINAPI - 02/2022 - Pernambuco	23,38%	Não Desonerado: Horista: 113,83% Mensalista: 69,92%

Composições Analíticas com Preço Unitário - Não Desonerada

Composições Principais

1.1	Código	Banco	Descrição	Tipo	Und	Quant.	Valor Unit	Total
Composição	74209/001	SINAPI	PLACA DE OBRA EM CHAPA DE ACO GALVANIZADO	CANT - CANTEIRO DE OBRAS	m²	1,0000000	339,35	339,35
Composição Auxiliar	94962	SINAPI	CONCRETO MAGRO PARA LASTRO, TRAÇO 1:4,5:4,5 (EM MASSA SECA DE CIMENTO/ AREIA MÉDIA/ BRITA 1) - PREPARO MECÂNICO COM BETONEIRA 400 L. AF_05/2021	FUES - FUNDAÇÕES E ESTRUTURAS	m³	0,0100000	336,41	3,36
Composição Auxiliar	88262	SINAPI	CARPINTEIRO DE FORMAS COM ENCARGOS COMPLEMENTARES	SEDI - SERVIÇOS DIVERSOS	H	1,0000000	22,30	22,30

Composição Auxiliar	88316	SINAPI	SERVENTE COM ENCARGOS COMPLEMENTARES	SEDI - SERVIÇOS DIVERSOS	H	2,0000000	18,19	36,38	
Insumo	00004813	SINAPI	PLACA DE OBRA (PARA CONSTRUÇÃO CIVIL) EM CHAPA GALVANIZADA *N. 22*, ADESIVADA, DE *2,4 X 1,2* M (SEM POSTES PARA FIXAÇÃO)	Material	m²	1,0000000	225,00	225,00	
Insumo	00004491	SINAPI	PONTALETE *7,5 X 7,5* CM EM PINUS, MISTA OU EQUIVALENTE DA REGIÃO - BRUTA	Material	M	4,0000000	10,85	43,40	
Insumo	00005075	SINAPI	PREGO DE AÇO POLIDO COM CABECA 18 X 30 (2 3/4 X 10)	Material	KG	0,1100000	25,43	2,79	
Insumo	00004417	SINAPI	SARRAFO NÃO APARELHADO *2,5 X 7* CM, EM MACARANDUBA, ANGELIM OU EQUIVALENTE DA REGIÃO - BRUTA	Material	M	1,0000000	6,12	6,12	
				MO sem LS =>	20,21	LS =>	23,00	MO com LS =>	43,21
				Valor do BDI =>	79,34		Valor com BDI =>	418,69	

2.1	Código	Banco	Descrição	Tipo	Und	Quant.	Valor Unit	Total
Composição	93565	SINAPI	ENGENHEIRO CIVIL DE OBRA JUNIOR COM ENCARGOS COMPLEMENTARES	SEDI - SERVIÇOS DIVERSOS	MES	1,0000000	16.309,89	16.309,89
Composição Auxiliar	95415	SINAPI	CURSO DE CAPACITAÇÃO PARA ENGENHEIRO CIVIL DE OBRA JÚNIOR (ENCARGOS COMPLEMENTARES) - MENSALISTA	SEDI - SERVIÇOS DIVERSOS	MES	1,0000000	144,57	144,57
Insumo	00040811	SINAPI	ENGENHEIRO CIVIL DE OBRA JUNIOR (MENSALISTA)	Mão de Obra	MES	1,0000000	15.887,52	15.887,52
Insumo	00043498	SINAPI	EPI - FAMÍLIA ENGENHEIRO CIVIL - MENSALISTA (ENCARGOS COMPLEMENTARES - COLETADO CAIXA)	Equipamento	MES	1,0000000	123,54	123,54
Insumo	00043474	SINAPI	FERRAMENTAS - FAMÍLIA ENGENHEIRO CIVIL - MENSALISTA (ENCARGOS COMPLEMENTARES - COLETADO CAIXA)	Equipamento	MES	1,0000000	1,90	1,90
Insumo	00040863	SINAPI	EXAMES - MENSALISTA (COLETADO	Material	MES	1,0000000	152,35	152,35

			CAIXA)					
Insumo	00040864	SINAPI	SEGURO - MENSALISTA (COLETADO CAIXA)	Material	MES	1,0000000	0,01	0,01
				MO sem LS =>	7.497,59	LS =>	8.534,50	MO com LS =>
				Valor do BDI =>	3.813,25		Valor com BDI =>	20.123,14
2.2								
	Código	Banco	Descrição	Tipo	Und	Quant.	Valor Unit	Total
Composição	93572	SINAPI	ENCARREGADO GERAL DE OBRAS COM ENCARGOS COMPLEMENTARES	SEDI - SERVIÇOS DIVERSOS	MES	1,0000000	6.672,00	6.672,00
Composição Auxiliar	95422	SINAPI	CURSO DE CAPACITAÇÃO PARA ENCARREGADO GERAL DE OBRAS (ENCARGOS COMPLEMENTARES) - MENSALISTA	SEDI - SERVIÇOS DIVERSOS	MES	1,0000000	81,43	81,43
Insumo	00040818	SINAPI	ENCARREGADO GERAL DE OBRAS (MENSALISTA)	Mão de Obra	MES	1,0000000	6.216,69	6.216,69
Insumo	00043499	SINAPI	EPI - FAMILIA ENCARREGADO GERAL - MENSALISTA (ENCARGOS COMPLEMENTARES - COLETADO CAIXA)	Equipamento	MES	1,0000000	202,94	202,94
Insumo	00043475	SINAPI	FERRAMENTAS - FAMILIA ENCARREGADO GERAL - MENSALISTA (ENCARGOS COMPLEMENTARES - COLETADO CAIXA)	Equipamento	MES	1,0000000	18,58	18,58
Insumo	00040863	SINAPI	EXAMES - MENSALISTA (COLETADO CAIXA)	Material	MES	1,0000000	152,35	152,35
Insumo	00040864	SINAPI	SEGURO - MENSALISTA (COLETADO CAIXA)	Material	MES	1,0000000	0,01	0,01
				MO sem LS =>	2.945,39	LS =>	3.352,73	MO com LS =>
				Valor do BDI =>	1.559,91		Valor com BDI =>	8.231,91

2.3	Código	Banco	Descrição	Tipo	Und	Quant.	Valor Unit	Total		
Composição	93566	SINAPI	AUXILIAR DE ESCRITORIO COM ENCARGOS COMPLEMENTARES	SEDI - SERVIÇOS DIVERSOS	MES	1,0000000	3.235,60	3.235,60		
Composição Auxiliar	95416	SINAPI	CURSO DE CAPACITAÇÃO PARA AUXILIAR DE ESCRITÓRIO (ENCARGOS COMPLEMENTARES) - MENSALISTA	SEDI - SERVIÇOS DIVERSOS	MES	1,0000000	9,09	9,09		
Insumo	00040812	SINAPI	AUXILIAR DE ESCRITORIO (MENSALISTA)	Mão de Obra	MES	1,0000000	2.934,51	2.934,51		
Insumo	00043494	SINAPI	EPI - FAMILIA ALMOXARIFE - MENSALISTA (ENCARGOS COMPLEMENTARES - COLETADO CAIXA)	Equipamento	MES	1,0000000	130,43	130,43		
Insumo	00043470	SINAPI	FERRAMENTAS - FAMILIA ALMOXARIFE - MENSALISTA (ENCARGOS COMPLEMENTARES - COLETADO CAIXA)	Equipamento	MES	1,0000000	9,21	9,21		
Insumo	00040863	SINAPI	EXAMES - MENSALISTA (COLETADO CAIXA)	Material	MES	1,0000000	152,35	152,35		
Insumo	00040864	SINAPI	SEGURO - MENSALISTA (COLETADO CAIXA)	Material	MES	1,0000000	0,01	0,01		
					MO sem LS =>	1.376,61	LS =>	1.566,99	MO com LS =>	2.943,60
					Valor do BDI =>	756,48		Valor com BDI =>		3.992,08
3.1.1	Código	Banco	Descrição	Tipo	Und	Quant.	Valor Unit	Total		
Composição	100575	SINAPI	REGULARIZAÇÃO DE SUPERFÍCIES COM MOTONIVELADORA. AF_11/2019	PAVI - PAVIMENTAÇÃO	m ²	1,0000000	0,11	0,11		
Composição Auxiliar	5932	SINAPI	MOTONIVELADORA POTÊNCIA BÁSICA LÍQUIDA (PRIMEIRA MARCHA) 125 HP, PESO BRUTO 13032 KG, LARGURA DA	CHOR - CUSTOS HORÁRIOS DE MÁQUINAS E	CHP	0,0001000	227,86	0,02		

Composição Auxiliar	5934	SINAPI	LÂMINA DE 3,7 M - CHP DIURNO. AF_06/2014	EQUIPAMENTOS					
Composição Auxiliar	88316	SINAPI	MOTONIVELADORA POTÊNCIA BÁSICA LÍQUIDA (PRIMEIRA MARCHA) 125 HP, PESO BRUTO 13032 KG, LARGURA DA LÂMINA DE 3,7 M - CHI DIURNO. AF_06/2014	CHOR - CUSTOS HORÁRIOS DE MÁQUINAS E EQUIPAMENTOS	CHI	0,0010000	85,09	0,08	
Composição Auxiliar			SERVENTE COM ENCARGOS COMPLEMENTARES	SEDI - SERVIÇOS DIVERSOS	H	0,0010000	18,19	0,01	
				MO sem LS =>	0,02	LS =>	0,02	MO com LS =>	0,04
				Valor do BDI =>	0,02		Valor com BDI =>		0,13
3.2.1									
	Código	Banco	Descrição	Tipo	Und	Quant.	Valor Unit	Total	
Composição	101169	SINAPI	EXECUÇÃO DE PAVIMENTO EM PARALELEPÍPEDOS, REJUNTAMENTO COM ARGAMASSA TRAÇO 1:3 (CIMENTO E AREIA). AF_05/2020	PAVI - PAVIMENTAÇÃO	m²	1,0000000	71,13	71,13	
Composição Auxiliar	5684	SINAPI	ROLO COMPACTADOR VIBRATÓRIO DE UM CILINDRO AÇO LISO, POTÊNCIA 80 HP, PESO OPERACIONAL MÁXIMO 8,1 T, IMPACTO DINÂMICO 16,15 / 9,5 T, LARGURA DE TRABALHO 1,68 M - CHP DIURNO. AF_06/2014	CHOR - CUSTOS HORÁRIOS DE MÁQUINAS E EQUIPAMENTOS	CHP	0,0031000	169,64	0,52	
Composição Auxiliar	5685	SINAPI	ROLO COMPACTADOR VIBRATÓRIO DE UM CILINDRO AÇO LISO, POTÊNCIA 80 HP, PESO OPERACIONAL MÁXIMO 8,1 T, IMPACTO DINÂMICO 16,15 / 9,5 T, LARGURA DE TRABALHO 1,68 M - CHI DIURNO. AF_06/2014	CHOR - CUSTOS HORÁRIOS DE MÁQUINAS E EQUIPAMENTOS	CHI	0,1309000	72,99	9,55	
Composição Auxiliar	88628	SINAPI	ARGAMASSA TRAÇO 1:3 (EM VOLUME DE CIMENTO E AREIA MÉDIA ÚMIDA), PREPARO MECÂNICO COM BETONEIRA	SEDI - SERVIÇOS DIVERSOS	m³	0,0204000	485,22	9,89	

3.2.2	Código	Banco	Descrição	Tipo	Und	Quant.	Valor Unit	Total	
			400 L. AF_08/2019						
Composição Auxiliar	88260	SINAPI	CALCETEIRO COM ENCARGOS COMPLEMENTARES	SEDI - SERVIÇOS DIVERSOS	H	0,4021000	22,42	9,01	
Composição Auxiliar	88316	SINAPI	SERVENTE COM ENCARGOS COMPLEMENTARES	SEDI - SERVIÇOS DIVERSOS	H	0,4021000	18,19	7,31	
Insumo	00000367	SINAPI	AREIA GROSSA - POSTO JAZIDA/FORNECEDOR (RETIRADO NA JAZIDA, SEM TRANSPORTE)	Material	m³	0,1140000	111,43	12,70	
Insumo	00004385	SINAPI	PARALELEPIPEDO GRANITICO OU BASALTICO, PARA PAVIMENTACAO, SEM FRETE (VARIACAO REGIONAL DE PECAS POR M2)	Material	MIL	0,0330000	671,46	22,15	
				MO sem LS =>	8,35	LS =>	9,51	MO com LS =>	17,86
				Valor do BDI =>	16,63		Valor com BDI =>	87,76	
Composição	94273	SINAPI	ASSENTAMENTO DE GUIA (MEIO-FIO) EM TRECHO RETO, CONFECCIONADA EM CONCRETO PRÉ-FABRICADO, DIMENSÕES 100X15X13X30 CM (COMPRIMENTO X BASE INFERIOR X BASE SUPERIOR X ALTURA), PARA VIAS URBANAS (USO VIÁRIO). AF_06/2016	DROP - DRENAGEM/OBRAS DE CONTENÇÃO / POÇOS DE VISITA E CAIXAS	M	1,0000000	49,97	49,97	
Composição Auxiliar	88629	SINAPI	ARGAMASSA TRAÇO 1:3 (EM VOLUME DE CIMENTO E AREIA MÉDIA ÚMIDA), PREPARO MANUAL. AF_08/2019	SEDI - SERVIÇOS DIVERSOS	m³	0,0020000	544,03	1,08	
Composição Auxiliar	88316	SINAPI	SERVENTE COM ENCARGOS COMPLEMENTARES	SEDI - SERVIÇOS DIVERSOS	H	0,3940000	18,19	7,16	
Composição Auxiliar	88309	SINAPI	PEDREIRO COM ENCARGOS COMPLEMENTARES	SEDI - SERVIÇOS DIVERSOS	H	0,3940000	22,55	8,88	
Insumo	00000370	SINAPI	AREIA MEDIA - POSTO	Material	m³	0,0070000	110,00	0,77	

			JAZIDA/FORNECEDOR (RETIRADO NA JAZIDA, SEM TRANSPORTE)					
Insumo	00004059	SINAPI	MEIO-FIO OU GUIA DE CONCRETO, PRE-MOLDADO, COMP 1 M, *30 X 12/15* CM (H X L1/L2)	Material	M	1,0050000	31,93	32,08
				MO sem LS =>	5,60	LS =>	6,38	MO com LS =>
				Valor do BDI =>	11,68		Valor com BDI =>	61,65
3.3.1								
	Código	Banco	Descrição	Tipo	Und	Quant.	Valor Unit	Total
Composição	CO18	Próprio	PLACA DE SINALIZAÇÃO VERTICAL DE REGULAMENTAÇÃO, TIPO R-4a (PROIBIDO VIRAR À ESQUERDA), EM CHAPA DE AÇO (FORMA CIRCULAR DE DIÂMETRO 400MM) COM PINTURA REFLETIVA, INCLUSO TUBO AÇO GALVANIZADO (COMPRIMENTO = 3M) - FORNECIMENTO E INSTALAÇÃO	SEDI - SERVIÇOS DIVERSOS	UN	1,0000000	504,74	504,74
Composição Auxiliar	88316	SINAPI	SERVENTE COM ENCARGOS COMPLEMENTARES	SEDI - SERVIÇOS DIVERSOS	H	1,0000000	18,19	18,19
Composição Auxiliar	94975	SINAPI	CONCRETO FCK = 15MPA, TRAÇO 1:3,4:3,5 (EM MASSA SECA DE CIMENTO/ AREIA MÉDIA/ BRITA 1) - PREPARO MANUAL. AF_05/2021	FUES - FUNDAÇÕES E ESTRUTURAS	m³	0,0200000	400,94	8,01
Insumo	00021013	SINAPI	TUBO AÇO GALVANIZADO COM COSTURA, CLASSE LEVE, DN 50 MM (2"), E = 3,00 MM, *4,40* KG/M (NBR 5580)	Material	M	3,0000000	72,89	218,67
Insumo	00034723	SINAPI	PLACA DE SINALIZACAO EM CHAPA DE ACO NUM 16 COM PINTURA REFLETIVA	Material	m²	0,5000000	519,75	259,87
				MO sem LS =>	6,74	LS =>	7,67	MO com LS =>
								14,41

Valor do BDI => 118,00

Valor com BDI => 622,74

3.3.2	Código	Banco	Descrição	Tipo	Und	Quant.	Valor Unit	Total	
Composição	CO15	Próprio	PLACA DE AÇO ESMALTADA PARA IDENTIFICAÇÃO DE RUA (45X20)CM - FORNECIMENTO E INSTALAÇÃO	SEDI - SERVIÇOS DIVERSOS	UN	1,0000000	84,92	84,92	
Composição Auxiliar	88316	SINAPI	SERVENTE COM ENCARGOS COMPLEMENTARES	SEDI - SERVIÇOS DIVERSOS	H	0,4000000	18,19	7,27	
Insumo	00004350	SINAPI	BUCHA DE NYLON, DIAMETRO DO FURO 8 MM, COMPRIMENTO 40 MM, COM PARAFUSO DE ROSCA SOBERBA, CABECA CHATA, FENDA SIMPLES, 4,8 X 50 MM	Material	UN	4,0000000	0,85	3,40	
Insumo	00013521	SINAPI	PLACA DE AÇO ESMALTADA PARA IDENTIFICACAO DE RUA, *45 CM X 20* CM	Material	UN	1,0000000	74,25	74,25	
				MO sem LS =>	2,39	LS =>	2,73	MO com LS =>	5,12
				Valor do BDI =>	19,85	Valor com BDI =>		104,77	
4.1.1	Código	Banco	Descrição	Tipo	Und	Quant.	Valor Unit	Total	
Composição	100575	SINAPI	REGULARIZAÇÃO DE SUPERFÍCIES COM MOTONIVELADORA. AF_11/2019	PAVI - PAVIMENTAÇÃO	m²	1,0000000	0,11	0,11	
Composição Auxiliar	5932	SINAPI	MOTONIVELADORA POTÊNCIA BÁSICA LÍQUIDA (PRIMEIRA MARCHA) 125 HP, PESO BRUTO 13032 KG, LARGURA DA LÂMINA DE 3,7 M - CHP DIURNO. AF_06/2014	CHOR - CUSTOS HORÁRIOS DE MÁQUINAS E EQUIPAMENTOS	CHP	0,0001000	227,86	0,02	
Composição Auxiliar	5934	SINAPI	MOTONIVELADORA POTÊNCIA BÁSICA LÍQUIDA (PRIMEIRA MARCHA) 125 HP, PESO BRUTO 13032 KG, LARGURA DA	CHOR - CUSTOS HORÁRIOS DE MÁQUINAS E	CHI	0,0010000	85,09	0,08	

			LÂMINA DE 3,7 M - CHI DIURNO. AF_06/2014	EQUIPAMENTOS				
Composição Auxiliar	88316	SINAPI	SERVENTE COM ENCARGOS COMPLEMENTARES	SEDI - SERVIÇOS DIVERSOS	H	0,0010000	18,19	0,01
				MO sem LS =>	0,02	LS =>	0,02	MO com LS =>
				Valor do BDI =>	0,02		Valor com BDI =>	0,13
4.2.1	Código	Banco	Descrição	Tipo	Und	Quant.	Valor Unit	Total
Composição	101169	SINAPI	EXECUÇÃO DE PAVIMENTO EM PARALELEPÍPEDOS, REJUNTAMENTO COM ARGAMASSA TRAÇO 1:3 (CIMENTO E AREIA). AF_05/2020	PAVI - PAVIMENTAÇÃO	m ²	1,0000000	71,13	71,13
Composição Auxiliar	5684	SINAPI	ROLO COMPACTADOR VIBRATÓRIO DE UM CILINDRO AÇO LISO, POTÊNCIA 80 HP, PESO OPERACIONAL MÁXIMO 8,1 T, IMPACTO DINÂMICO 16,15 / 9,5 T, LARGURA DE TRABALHO 1,68 M - CHP DIURNO. AF_06/2014	CHOR - CUSTOS HORÁRIOS DE MÁQUINAS E EQUIPAMENTOS	CHP	0,0031000	169,64	0,52
Composição Auxiliar	5685	SINAPI	ROLO COMPACTADOR VIBRATÓRIO DE UM CILINDRO AÇO LISO, POTÊNCIA 80 HP, PESO OPERACIONAL MÁXIMO 8,1 T, IMPACTO DINÂMICO 16,15 / 9,5 T, LARGURA DE TRABALHO 1,68 M - CHI DIURNO. AF_06/2014	CHOR - CUSTOS HORÁRIOS DE MÁQUINAS E EQUIPAMENTOS	CHI	0,1309000	72,99	9,55
Composição Auxiliar	88628	SINAPI	ARGAMASSA TRAÇO 1:3 (EM VOLUME DE CIMENTO E AREIA MÉDIA ÚMIDA), PREPARO MECÂNICO COM BETONEIRA 400 L. AF_08/2019	SEDI - SERVIÇOS DIVERSOS	m ³	0,0204000	485,22	9,89
Composição Auxiliar	88260	SINAPI	CALCETEIRO COM ENCARGOS COMPLEMENTARES	SEDI - SERVIÇOS DIVERSOS	H	0,4021000	22,42	9,01
Composição Auxiliar	88316	SINAPI	SERVENTE COM ENCARGOS COMPLEMENTARES	SEDI - SERVIÇOS DIVERSOS	H	0,4021000	18,19	7,31

Insumo	00000367	SINAPI	AREIA GROSSA - POSTO JAZIDA/FORNECEDOR (RETIRADO NA JAZIDA, SEM TRANSPORTE)	Material	m³	0,1140000	111,43	12,70
Insumo	00004385	SINAPI	PARALELEPIPEDO GRANITICO OU BASALTICO, PARA PAVIMENTACAO, SEM FRETE (VARIACAO REGIONAL DE PECAS POR M2)	Material	MIL	0,0330000	671,46	22,15
				MO sem	8,35	LS	9,51	MO com
				LS =>		=>		LS =>
				Valor do	16,63		Valor com BDI =>	87,76
				BDI =>				
4.2.2	Código	Banco	Descrição	Tipo	Und	Quant.	Valor Unit	Total
Composição	94273	SINAPI	ASSENTAMENTO DE GUIA (MEIO-FIO) EM TRECHO RETO, CONFECCIONADA EM CONCRETO PRÉ-FABRICADO, DIMENSÕES 100X15X13X30 CM (COMPRIMENTO X BASE INFERIOR X BASE SUPERIOR X ALTURA), PARA VIAS URBANAS (USO VIÁRIO). AF_06/2016	DROP - DRENAGEM/OBRAS DE CONTENÇÃO / POÇOS DE VISITA E CAIXAS	M	1,0000000	49,97	49,97
Composição Auxiliar	88629	SINAPI	ARGAMASSA TRAÇO 1:3 (EM VOLUME DE CIMENTO E AREIA MÉDIA ÚMIDA), PREPARO MANUAL. AF_08/2019	SEDI - SERVIÇOS DIVERSOS	m³	0,0020000	544,03	1,08
Composição Auxiliar	88316	SINAPI	SERVENTE COM ENCARGOS COMPLEMENTARES	SEDI - SERVIÇOS DIVERSOS	H	0,3940000	18,19	7,16
Composição Auxiliar	88309	SINAPI	PEDREIRO COM ENCARGOS COMPLEMENTARES	SEDI - SERVIÇOS DIVERSOS	H	0,3940000	22,55	8,88
Insumo	00000370	SINAPI	AREIA MEDIA - POSTO JAZIDA/FORNECEDOR (RETIRADO NA JAZIDA, SEM TRANSPORTE)	Material	m³	0,0070000	110,00	0,77
Insumo	00004059	SINAPI	MEIO-FIO OU GUIA DE CONCRETO, PRE-MOLDADO, COMP 1 M, *30 X 12/15* CM (H X L1/L2)	Material	M	1,0050000	31,93	32,08
				MO sem	5,60	LS	6,38	MO com
				LS =>		=>		LS =>

Valor do BDI => 11,68

Valor com BDI => 61,65

4.3.1	Código	Banco	Descrição	Tipo	Und	Quant.	Valor Unit	Total	
Composição	CO16	Próprio	PLACA DE SINALIZAÇÃO VERTICAL DE REGULAMENTAÇÃO, TIPO R-1 (PARADA OBRIGATÓRIA), EM CHAPA DE AÇO (FORMA OCTOGONAL DE LADO 250MM) COM PINTURA REFLETIVA, INCLUSO TUBO AÇO GALVANIZADO (COMPRIMENTO = 3M) - FORNECIMENTO E INSTALAÇÃO	SEDI - SERVIÇOS DIVERSOS	UN	1,0000000	400,79	400,79	
Composição Auxiliar	88316	SINAPI	SERVENTE COM ENCARGOS COMPLEMENTARES	SEDI - SERVIÇOS DIVERSOS	H	1,0000000	18,19	18,19	
Composição Auxiliar	94975	SINAPI	CONCRETO FCK = 15MPA, TRAÇO 1:3,4:3,5 (EM MASSA SECA DE CIMENTO/ AREIA MÉDIA/ BRITA 1) - PREPARO MANUAL. AF_05/2021	FUES - FUNDAÇÕES E ESTRUTURAS	m³	0,0200000	400,94	8,01	
Insumo	00021013	SINAPI	TUBO AÇO GALVANIZADO COM COSTURA, CLASSE LEVE, DN 50 MM (2"), E = 3,00 MM, *4,40* KG/M (NBR 5580)	Material	M	3,0000000	72,89	218,67	
Insumo	00034723	SINAPI	PLACA DE SINALIZACAO EM CHAPA DE ACO NUM 16 COM PINTURA REFLETIVA	Material	m²	0,3000000	519,75	155,92	
				MO sem LS =>	6,74	LS =>	7,67	MO com LS =>	14,41
				Valor do BDI =>	93,70		Valor com BDI =>	494,49	
4.3.2	Código	Banco	Descrição	Tipo	Und	Quant.	Valor Unit	Total	
Composição	CO15	Próprio	PLACA DE AÇO ESMALTADA PARA IDENTIFICAÇÃO DE RUA (45X20)CM - FORNECIMENTO E INSTALAÇÃO	SEDI - SERVIÇOS DIVERSOS	UN	1,0000000	84,92	84,92	

Composição Auxiliar	88316	SINAPI	SERVENTE COM ENCARGOS COMPLEMENTARES	SEDI - SERVIÇOS DIVERSOS	H	0,4000000	18,19	7,27	
Insumo	00004350	SINAPI	BUCHA DE NYLON, DIAMETRO DO FURO 8 MM, COMPRIMENTO 40 MM, COM PARAFUSO DE ROSCA SOBERBA, CABECA CHATA, FENDA SIMPLES, 4,8 X 50 MM	Material	UN	4,0000000	0,85	3,40	
Insumo	00013521	SINAPI	PLACA DE ACO ESMALTADA PARA IDENTIFICACAO DE RUA, *45 CM X 20* CM	Material	UN	1,0000000	74,25	74,25	
				MO sem LS =>	2,39	LS =>	2,73	MO com LS =>	5,12
				Valor do BDI =>	19,85		Valor com BDI =>	104,77	
5.1.1									
	Código	Banco	Descrição	Tipo	Und	Quant.	Valor Unit	Total	
Composição	100575	SINAPI	REGULARIZAÇÃO DE SUPERFÍCIES COM MOTONIVELADORA. AF_11/2019	PAVI - PAVIMENTAÇÃO	m²	1,0000000	0,11	0,11	
Composição Auxiliar	5932	SINAPI	MOTONIVELADORA POTÊNCIA BÁSICA LÍQUIDA (PRIMEIRA MARCHA) 125 HP, PESO BRUTO 13032 KG, LARGURA DA LÂMINA DE 3,7 M - CHP DIURNO. AF_06/2014	CHOR - CUSTOS HORÁRIOS DE MÁQUINAS E EQUIPAMENTOS	CHP	0,0001000	227,86	0,02	
Composição Auxiliar	5934	SINAPI	MOTONIVELADORA POTÊNCIA BÁSICA LÍQUIDA (PRIMEIRA MARCHA) 125 HP, PESO BRUTO 13032 KG, LARGURA DA LÂMINA DE 3,7 M - CHI DIURNO. AF_06/2014	CHOR - CUSTOS HORÁRIOS DE MÁQUINAS E EQUIPAMENTOS	CHI	0,0010000	85,09	0,08	
Composição Auxiliar	88316	SINAPI	SERVENTE COM ENCARGOS COMPLEMENTARES	SEDI - SERVIÇOS DIVERSOS	H	0,0010000	18,19	0,01	
				MO sem LS =>	0,02	LS =>	0,02	MO com LS =>	0,04

Valor do
BDI => 0,02

Valor com BDI => 0,13

5.2.1	Código	Banco	Descrição	Tipo	Und	Quant.	Valor Unit	Total
Composição	101169	SINAPI	EXECUÇÃO DE PAVIMENTO EM PARALELEPÍPEDOS, REJUNTAMENTO COM ARGAMASSA TRAÇO 1:3 (CIMENTO E AREIA). AF_05/2020	PAVI - PAVIMENTAÇÃO	m ²	1,0000000	71,13	71,13
Composição Auxiliar	5684	SINAPI	ROLO COMPACTADOR VIBRATÓRIO DE UM CILINDRO AÇO LISO, POTÊNCIA 80 HP, PESO OPERACIONAL MÁXIMO 8,1 T, IMPACTO DINÂMICO 16,15 / 9,5 T, LARGURA DE TRABALHO 1,68 M - CHP DIURNO. AF_06/2014	CHOR - CUSTOS HORÁRIOS DE MÁQUINAS E EQUIPAMENTOS	CHP	0,0031000	169,64	0,52
Composição Auxiliar	5685	SINAPI	ROLO COMPACTADOR VIBRATÓRIO DE UM CILINDRO AÇO LISO, POTÊNCIA 80 HP, PESO OPERACIONAL MÁXIMO 8,1 T, IMPACTO DINÂMICO 16,15 / 9,5 T, LARGURA DE TRABALHO 1,68 M - CHI DIURNO. AF_06/2014	CHOR - CUSTOS HORÁRIOS DE MÁQUINAS E EQUIPAMENTOS	CHI	0,1309000	72,99	9,55
Composição Auxiliar	88628	SINAPI	ARGAMASSA TRAÇO 1:3 (EM VOLUME DE CIMENTO E AREIA MÉDIA ÚMIDA), PREPARO MECÂNICO COM BETONEIRA 400 L. AF_08/2019	SEDI - SERVIÇOS DIVERSOS	m ³	0,0204000	485,22	9,89
Composição Auxiliar	88260	SINAPI	CALCETEIRO COM ENCARGOS COMPLEMENTARES	SEDI - SERVIÇOS DIVERSOS	H	0,4021000	22,42	9,01
Composição Auxiliar	88316	SINAPI	SERVENTE COM ENCARGOS COMPLEMENTARES	SEDI - SERVIÇOS DIVERSOS	H	0,4021000	18,19	7,31
Insumo	00000367	SINAPI	AREIA GROSSA - POSTO JAZIDA/FORNECEDOR (RETIRADO NA JAZIDA, SEM TRANSPORTE)	Material	m ³	0,1140000	111,43	12,70
Insumo	00004385	SINAPI	PARALELEPIPEDO GRANITICO OU BASALTICO, PARA PAVIMENTACAO, SEM FRETE (VARIACAO REGIONAL DE PECAS POR M2)	Material	MIL	0,0330000	671,46	22,15

MO sem	8,35	LS	9,51	MO com	17,86
LS =>		=>		LS =>	
Valor do	16,63		Valor com BDI =>		87,76
BDI =>					

5.2.2	Código	Banco	Descrição	Tipo	Und	Quant.	Valor Unit	Total	
Composição	94273	SINAPI	ASSENTAMENTO DE GUIA (MEIO-FIO) EM TRECHO RETO, CONFECCIONADA EM CONCRETO PRÉ-FABRICADO, DIMENSÕES 100X15X13X30 CM (COMPRIMENTO X BASE INFERIOR X BASE SUPERIOR X ALTURA), PARA VIAS URBANAS (USO VIÁRIO). AF_06/2016	DROP - DRENAGEM/OBRAS DE CONTENÇÃO / POÇOS DE VISITA E CAIXAS	M	1,0000000	49,97	49,97	
Composição Auxiliar	88629	SINAPI	ARGAMASSA TRAÇO 1:3 (EM VOLUME DE CIMENTO E AREIA MÉDIA ÚMIDA), PREPARO MANUAL. AF_08/2019	SEDI - SERVIÇOS DIVERSOS	m³	0,0020000	544,03	1,08	
Composição Auxiliar	88316	SINAPI	SERVENTE COM ENCARGOS COMPLEMENTARES	SEDI - SERVIÇOS DIVERSOS	H	0,3940000	18,19	7,16	
Composição Auxiliar	88309	SINAPI	PEDREIRO COM ENCARGOS COMPLEMENTARES	SEDI - SERVIÇOS DIVERSOS	H	0,3940000	22,55	8,88	
Insumo	00000370	SINAPI	AREIA MEDIA - POSTO JAZIDA/FORNECEDOR (RETIRADO NA JAZIDA, SEM TRANSPORTE)	Material	m³	0,0070000	110,00	0,77	
Insumo	00004059	SINAPI	MEIO-FIO OU GUIA DE CONCRETO, PRE-MOLDADO, COMP 1 M, *30 X 12/15* CM (H X L1/L2)	Material	M	1,0050000	31,93	32,08	
				MO sem	5,60	LS	6,38	MO com	11,98
				LS =>		=>		LS =>	
				Valor do	11,68		Valor com BDI =>		61,65
				BDI =>					
5.3.1	Código	Banco	Descrição	Tipo	Und	Quant.	Valor Unit	Total	
Composição	CO16	Próprio	PLACA DE SINALIZAÇÃO VERTICAL DE	SEDI - SERVIÇOS	UN	1,0000000	400,79	400,79	

			REGULAMENTAÇÃO, TIPO R-1 (PARADA OBRIGATÓRIA), EM CHAPA DE AÇO (FORMA OCTOGONAL DE LADO 250MM) COM PINTURA REFLETIVA, INCLUSO TUBO AÇO GALVANIZADO (COMPRIMENTO = 3M) - FORNECIMENTO E INSTALAÇÃO	DIVERSOS						
Composição Auxiliar	88316	SINAPI	SERVENTE COM ENCARGOS COMPLEMENTARES	SEDI - SERVIÇOS DIVERSOS	H	1,0000000	18,19	18,19		
Composição Auxiliar	94975	SINAPI	CONCRETO FCK = 15MPA, TRAÇO 1:3,4:3,5 (EM MASSA SECA DE CIMENTO/ AREIA MÉDIA/ BRITA 1) - PREPARO MANUAL. AF_05/2021	FUES - FUNDAÇÕES E ESTRUTURAS	m³	0,0200000	400,94	8,01		
Insumo	00021013	SINAPI	TUBO ACO GALVANIZADO COM COSTURA, CLASSE LEVE, DN 50 MM (2"), E = 3,00 MM, *4,40* KG/M (NBR 5580)	Material	M	3,0000000	72,89	218,67		
Insumo	00034723	SINAPI	PLACA DE SINALIZACAO EM CHAPA DE ACO NUM 16 COM PINTURA REFLETIVA	Material	m²	0,3000000	519,75	155,92		
					MO sem LS =>	6,74	LS =>	7,67	MO com LS =>	14,41
					Valor do BDI =>	93,70		Valor com BDI =>	494,49	
5.3.2	Código	Banco	Descrição	Tipo	Und	Quant.	Valor Unit	Total		
Composição	CO15	Próprio	PLACA DE AÇO ESMALTADA PARA IDENTIFICAÇÃO DE RUA (45X20)CM - FORNECIMENTO E INSTALAÇÃO	SEDI - SERVIÇOS DIVERSOS	UN	1,0000000	84,92	84,92		
Composição Auxiliar	88316	SINAPI	SERVENTE COM ENCARGOS COMPLEMENTARES	SEDI - SERVIÇOS DIVERSOS	H	0,4000000	18,19	7,27		
Insumo	00004350	SINAPI	BUCHA DE NYLON, DIAMETRO DO FURO 8 MM, COMPRIMENTO 40 MM, COM PARAFUSO DE ROSCA SOBERBA, CABECA CHATA, FENDA SIMPLES, 4,8 X 50 MM	Material	UN	4,0000000	0,85	3,40		

Insumo	00013521	SINAPI	PLACA DE ACO ESMALTADA PARA IDENTIFICACAO DE RUA, *45 CM X 20* CM	Material	UN	1,0000000	74,25	74,25	
				MO sem LS =>	2,39	LS =>	2,73	MO com LS =>	5,12
				Valor do BDI =>	19,85		Valor com BDI =>		104,77
6.1.1	Código	Banco	Descrição	Tipo	Und	Quant.	Valor Unit	Total	
Composição	100575	SINAPI	REGULARIZAÇÃO DE SUPERFÍCIES COM MOTONIVELADORA. AF_11/2019	PAVI - PAVIMENTAÇÃO	m²	1,0000000	0,11	0,11	
Composição Auxiliar	5932	SINAPI	MOTONIVELADORA POTÊNCIA BÁSICA LÍQUIDA (PRIMEIRA MARCHA) 125 HP, PESO BRUTO 13032 KG, LARGURA DA LÂMINA DE 3,7 M - CHP DIURNO. AF_06/2014	CHOR - CUSTOS HORÁRIOS DE MÁQUINAS E EQUIPAMENTOS	CHP	0,0001000	227,86	0,02	
Composição Auxiliar	5934	SINAPI	MOTONIVELADORA POTÊNCIA BÁSICA LÍQUIDA (PRIMEIRA MARCHA) 125 HP, PESO BRUTO 13032 KG, LARGURA DA LÂMINA DE 3,7 M - CHI DIURNO. AF_06/2014	CHOR - CUSTOS HORÁRIOS DE MÁQUINAS E EQUIPAMENTOS	CHI	0,0010000	85,09	0,08	
Composição Auxiliar	88316	SINAPI	SERVENTE COM ENCARGOS COMPLEMENTARES	SEDI - SERVIÇOS DIVERSOS	H	0,0010000	18,19	0,01	
				MO sem LS =>	0,02	LS =>	0,02	MO com LS =>	0,04
				Valor do BDI =>	0,02		Valor com BDI =>		0,13
6.2.1	Código	Banco	Descrição	Tipo	Und	Quant.	Valor Unit	Total	
Composição	101169	SINAPI	EXECUÇÃO DE PAVIMENTO EM PARALELEPÍPEDOS, REJUNTAMENTO COM ARGAMASSA TRAÇO 1:3 (CIMENTO E AREIA). AF_05/2020	PAVI - PAVIMENTAÇÃO	m²	1,0000000	71,13	71,13	

Composição Auxiliar	5684	SINAPI	ROLO COMPACTADOR VIBRATÓRIO DE UM CILINDRO AÇO LISO, POTÊNCIA 80 HP, PESO OPERACIONAL MÁXIMO 8,1 T, IMPACTO DINÂMICO 16,15 / 9,5 T, LARGURA DE TRABALHO 1,68 M - CHP DIURNO. AF_06/2014	CHOR - CUSTOS HORÁRIOS DE MÁQUINAS E EQUIPAMENTOS	CHP	0,0031000	169,64	0,52	
Composição Auxiliar	5685	SINAPI	ROLO COMPACTADOR VIBRATÓRIO DE UM CILINDRO AÇO LISO, POTÊNCIA 80 HP, PESO OPERACIONAL MÁXIMO 8,1 T, IMPACTO DINÂMICO 16,15 / 9,5 T, LARGURA DE TRABALHO 1,68 M - CHI DIURNO. AF_06/2014	CHOR - CUSTOS HORÁRIOS DE MÁQUINAS E EQUIPAMENTOS	CHI	0,1309000	72,99	9,55	
Composição Auxiliar	88628	SINAPI	ARGAMASSA TRAÇO 1:3 (EM VOLUME DE CIMENTO E AREIA MÉDIA ÚMIDA), PREPARO MECÂNICO COM BETONEIRA 400 L. AF_08/2019	SEDI - SERVIÇOS DIVERSOS	m³	0,0204000	485,22	9,89	
Composição Auxiliar	88260	SINAPI	CALCETEIRO COM ENCARGOS COMPLEMENTARES	SEDI - SERVIÇOS DIVERSOS	H	0,4021000	22,42	9,01	
Composição Auxiliar	88316	SINAPI	SERVENTE COM ENCARGOS COMPLEMENTARES	SEDI - SERVIÇOS DIVERSOS	H	0,4021000	18,19	7,31	
Insumo	00000367	SINAPI	AREIA GROSSA - POSTO JAZIDA/FORNECEDOR (RETIRADO NA JAZIDA, SEM TRANSPORTE)	Material	m³	0,1140000	111,43	12,70	
Insumo	00004385	SINAPI	PARALELEPIPEDO GRANITICO OU BASALTICO, PARA PAVIMENTACAO, SEM FRETE (VARIACAO REGIONAL DE PECAS POR M2)	Material	MIL	0,0330000	671,46	22,15	
				MO sem LS =>	8,35	LS =>	9,51	MO com LS =>	17,86
				Valor do BDI =>	16,63		Valor com BDI =>	87,76	

6.2.2	Código	Banco	Descrição	Tipo	Und	Quant.	Valor Unit	Total	
Composição	94273	SINAPI	ASSENTAMENTO DE GUIA (MEIO-FIO) EM TRECHO RETO, CONFECCIONADA EM CONCRETO PRÉ-FABRICADO, DIMENSÕES 100X15X13X30 CM (COMPRIMENTO X BASE INFERIOR X BASE SUPERIOR X ALTURA), PARA VIAS URBANAS (USO VIÁRIO). AF_06/2016	DROP - DRENAGEM/OBRAS DE CONTENÇÃO / POÇOS DE VISITA E CAIXAS	M	1,0000000	49,97	49,97	
Composição Auxiliar	88629	SINAPI	ARGAMASSA TRAÇO 1:3 (EM VOLUME DE CIMENTO E AREIA MÉDIA ÚMIDA), PREPARO MANUAL. AF_08/2019	SEDI - SERVIÇOS DIVERSOS	m³	0,0020000	544,03	1,08	
Composição Auxiliar	88316	SINAPI	SERVENTE COM ENCARGOS COMPLEMENTARES	SEDI - SERVIÇOS DIVERSOS	H	0,3940000	18,19	7,16	
Composição Auxiliar	88309	SINAPI	PEDREIRO COM ENCARGOS COMPLEMENTARES	SEDI - SERVIÇOS DIVERSOS	H	0,3940000	22,55	8,88	
Insumo	00000370	SINAPI	AREIA MEDIA - POSTO JAZIDA/FORNECEDOR (RETIRADO NA JAZIDA, SEM TRANSPORTE)	Material	m³	0,0070000	110,00	0,77	
Insumo	00004059	SINAPI	MEIO-FIO OU GUIA DE CONCRETO, PRE-MOLDADO, COMP 1 M, *30 X 12/15* CM (H X L1/L2)	Material	M	1,0050000	31,93	32,08	
				MO sem LS =>	5,60	LS =>	6,38	MO com LS =>	11,98
				Valor do BDI =>	11,68		Valor com BDI =>	61,65	
6.3.1	Código	Banco	Descrição	Tipo	Und	Quant.	Valor Unit	Total	
Composição	CO16	Próprio	PLACA DE SINALIZAÇÃO VERTICAL DE REGULAMENTAÇÃO, TIPO R-1 (PARADA OBRIGATÓRIA), EM CHAPA DE AÇO	SEDI - SERVIÇOS DIVERSOS	UN	1,0000000	400,79	400,79	

			(FORMA OCTOGONAL DE LADO 250MM) COM PINTURA REFLETIVA, INCLUSO TUBO AÇO GALVANIZADO (COMPRIMENTO = 3M) - FORNECIMENTO E INSTALAÇÃO						
Composição Auxiliar	88316	SINAPI	SERVENTE COM ENCARGOS COMPLEMENTARES	SEDI - SERVIÇOS DIVERSOS	H	1,0000000	18,19	18,19	
Composição Auxiliar	94975	SINAPI	CONCRETO FCK = 15MPA, TRAÇO 1:3,4:3,5 (EM MASSA SECA DE CIMENTO/ AREIA MÉDIA/ BRITA 1) - PREPARO MANUAL. AF_05/2021	FUES - FUNDAÇÕES E ESTRUTURAS	m³	0,0200000	400,94	8,01	
Insumo	00021013	SINAPI	TUBO ACO GALVANIZADO COM COSTURA, CLASSE LEVE, DN 50 MM (2"), E = 3,00 MM, *4,40* KG/M (NBR 5580)	Material	M	3,0000000	72,89	218,67	
Insumo	00034723	SINAPI	PLACA DE SINALIZACAO EM CHAPA DE ACO NUM 16 COM PINTURA REFLETIVA	Material	m²	0,3000000	519,75	155,92	
				MO sem LS =>	6,74	LS =>	7,67	MO com LS =>	14,41
				Valor do BDI =>	93,70		Valor com BDI =>	494,49	
6.3.2	Código	Banco	Descrição	Tipo	Und	Quant.	Valor Unit	Total	
Composição	CO15	Próprio	PLACA DE AÇO ESMALTADA PARA IDENTIFICAÇÃO DE RUA (45X20)CM - FORNECIMENTO E INSTALAÇÃO	SEDI - SERVIÇOS DIVERSOS	UN	1,0000000	84,92	84,92	
Composição Auxiliar	88316	SINAPI	SERVENTE COM ENCARGOS COMPLEMENTARES	SEDI - SERVIÇOS DIVERSOS	H	0,4000000	18,19	7,27	
Insumo	00004350	SINAPI	BUCHA DE NYLON, DIAMETRO DO FURO 8 MM, COMPRIMENTO 40 MM, COM PARAFUSO DE ROSCA SOBERBA, CABECA CHATA, FENDA SIMPLES, 4,8 X 50 MM	Material	UN	4,0000000	0,85	3,40	
Insumo	00013521	SINAPI	PLACA DE ACO ESMALTADA PARA IDENTIFICACAO DE RUA, *45 CM X 20*	Material	UN	1,0000000	74,25	74,25	

CM										
					MO sem LS =>	2,39	LS =>	2,73	MO com LS =>	5,12
					Valor do BDI =>	19,85	Valor com BDI =>		104,77	
7.1.1	Código	Banco	Descrição	Tipo	Und	Quant.	Valor Unit	Total		
Composição	100575	SINAPI	REGULARIZAÇÃO DE SUPERFÍCIES COM MOTONIVELADORA. AF_11/2019	PAVI - PAVIMENTAÇÃO	m²	1,0000000	0,11	0,11		
Composição Auxiliar	5932	SINAPI	MOTONIVELADORA POTÊNCIA BÁSICA LÍQUIDA (PRIMEIRA MARCHA) 125 HP, PESO BRUTO 13032 KG, LARGURA DA LÂMINA DE 3,7 M - CHP DIURNO. AF_06/2014	CHOR - CUSTOS HORÁRIOS DE MÁQUINAS E EQUIPAMENTOS	CHP	0,0001000	227,86	0,02		
Composição Auxiliar	5934	SINAPI	MOTONIVELADORA POTÊNCIA BÁSICA LÍQUIDA (PRIMEIRA MARCHA) 125 HP, PESO BRUTO 13032 KG, LARGURA DA LÂMINA DE 3,7 M - CHI DIURNO. AF_06/2014	CHOR - CUSTOS HORÁRIOS DE MÁQUINAS E EQUIPAMENTOS	CHI	0,0010000	85,09	0,08		
Composição Auxiliar	88316	SINAPI	SERVENTE COM ENCARGOS COMPLEMENTARES	SEDI - SERVIÇOS DIVERSOS	H	0,0010000	18,19	0,01		
					MO sem LS =>	0,02	LS =>	0,02	MO com LS =>	0,04
					Valor do BDI =>	0,02	Valor com BDI =>		0,13	
7.2.1	Código	Banco	Descrição	Tipo	Und	Quant.	Valor Unit	Total		
Composição	101169	SINAPI	EXECUÇÃO DE PAVIMENTO EM PARALELEPÍPEDOS, REJUNTAMENTO COM ARGAMASSA TRAÇO 1:3 (CIMENTO E AREIA). AF_05/2020	PAVI - PAVIMENTAÇÃO	m²	1,0000000	71,13	71,13		

Composição Auxiliar	5684	SINAPI	ROLO COMPACTADOR VIBRATÓRIO DE UM CILINDRO AÇO LISO, POTÊNCIA 80 HP, PESO OPERACIONAL MÁXIMO 8,1 T, IMPACTO DINÂMICO 16,15 / 9,5 T, LARGURA DE TRABALHO 1,68 M - CHP DIURNO. AF_06/2014	CHOR - CUSTOS HORÁRIOS DE MÁQUINAS E EQUIPAMENTOS	CHP	0,0031000	169,64	0,52	
Composição Auxiliar	5685	SINAPI	ROLO COMPACTADOR VIBRATÓRIO DE UM CILINDRO AÇO LISO, POTÊNCIA 80 HP, PESO OPERACIONAL MÁXIMO 8,1 T, IMPACTO DINÂMICO 16,15 / 9,5 T, LARGURA DE TRABALHO 1,68 M - CHI DIURNO. AF_06/2014	CHOR - CUSTOS HORÁRIOS DE MÁQUINAS E EQUIPAMENTOS	CHI	0,1309000	72,99	9,55	
Composição Auxiliar	88628	SINAPI	ARGAMASSA TRAÇO 1:3 (EM VOLUME DE CIMENTO E AREIA MÉDIA ÚMIDA), PREPARO MECÂNICO COM BETONEIRA 400 L. AF_08/2019	SEDI - SERVIÇOS DIVERSOS	m³	0,0204000	485,22	9,89	
Composição Auxiliar	88260	SINAPI	CALCETEIRO COM ENCARGOS COMPLEMENTARES	SEDI - SERVIÇOS DIVERSOS	H	0,4021000	22,42	9,01	
Composição Auxiliar	88316	SINAPI	SERVENTE COM ENCARGOS COMPLEMENTARES	SEDI - SERVIÇOS DIVERSOS	H	0,4021000	18,19	7,31	
Insumo	00000367	SINAPI	AREIA GROSSA - POSTO JAZIDA/FORNECEDOR (RETIRADO NA JAZIDA, SEM TRANSPORTE)	Material	m³	0,1140000	111,43	12,70	
Insumo	00004385	SINAPI	PARALELEPIPEDO GRANITICO OU BASALTICO, PARA PAVIMENTACAO, SEM FRETE (VARIACAO REGIONAL DE PECAS POR M2)	Material	MIL	0,0330000	671,46	22,15	
				MO sem LS =>	8,35	LS =>	9,51	MO com LS =>	17,86
				Valor do BDI =>	16,63		Valor com BDI =>	87,76	
7.2.2	Código	Banco	Descrição	Tipo	Und	Quant.	Valor Unit	Total	

Composição	94273	SINAPI	ASSENTAMENTO DE GUIA (MEIO-FIO) EM TRECHO RETO, CONFECCIONADA EM CONCRETO PRÉ-FABRICADO, DIMENSÕES 100X15X13X30 CM (COMPRIMENTO X BASE INFERIOR X BASE SUPERIOR X ALTURA), PARA VIAS URBANAS (USO VIÁRIO). AF_06/2016	DROP - DRENAGEM/OBRAS DE CONTENÇÃO / POÇOS DE VISITA E CAIXAS	M	1,0000000	49,97	49,97	
Composição Auxiliar	88629	SINAPI	ARGAMASSA TRAÇO 1:3 (EM VOLUME DE CIMENTO E AREIA MÉDIA ÚMIDA), PREPARO MANUAL. AF_08/2019	SEDI - SERVIÇOS DIVERSOS	m³	0,0020000	544,03	1,08	
Composição Auxiliar	88316	SINAPI	SERVENTE COM ENCARGOS COMPLEMENTARES	SEDI - SERVIÇOS DIVERSOS	H	0,3940000	18,19	7,16	
Composição Auxiliar	88309	SINAPI	PEDREIRO COM ENCARGOS COMPLEMENTARES	SEDI - SERVIÇOS DIVERSOS	H	0,3940000	22,55	8,88	
Insumo	00000370	SINAPI	AREIA MEDIA - POSTO JAZIDA/FORNECEDOR (RETIRADO NA JAZIDA, SEM TRANSPORTE)	Material	m³	0,0070000	110,00	0,77	
Insumo	00004059	SINAPI	MEIO-FIO OU GUIA DE CONCRETO, PRE-MOLDADO, COMP 1 M, *30 X 12/15* CM (H X L/L2)	Material	M	1,0050000	31,93	32,08	
				MO sem LS =>	5,60	LS =>	6,38	MO com LS =>	11,98
				Valor do BDI =>	11,68		Valor com BDI =>	61,65	

7.3.1	Código	Banco	Descrição	Tipo	Und	Quant.	Valor Unit	Total
Composição	CO16	Próprio	PLACA DE SINALIZAÇÃO VERTICAL DE REGULAMENTAÇÃO, TIPO R-1 (PARADA OBRIGATÓRIA), EM CHAPA DE AÇO (FORMA OCTOGONAL DE LADO 250MM) COM PINTURA REFLETIVA, INCLUSO TUBO AÇO GALVANIZADO (COMPRIMENTO = 3M) - FORNECIMENTO E INSTALAÇÃO	SEDI - SERVIÇOS DIVERSOS	UN	1,0000000	400,79	400,79

Composição Auxiliar	88316	SINAPI	SERVENTE COM ENCARGOS COMPLEMENTARES	SEDI - SERVIÇOS DIVERSOS	H	1,0000000	18,19	18,19	
Composição Auxiliar	94975	SINAPI	CONCRETO FCK = 15MPA, TRAÇO 1:3,4:3,5 (EM MASSA SECA DE CIMENTO/ AREIA MÉDIA/ BRITA 1) - PREPARO MANUAL. AF_05/2021	FUES - FUNDAÇÕES E ESTRUTURAS	m³	0,0200000	400,94	8,01	
Insumo	00021013	SINAPI	TUBO ACO GALVANIZADO COM COSTURA, CLASSE LEVE, DN 50 MM (2"), E = 3,00 MM, *4,40* KG/M (NBR 5580)	Material	M	3,0000000	72,89	218,67	
Insumo	00034723	SINAPI	PLACA DE SINALIZACAO EM CHAPA DE ACO NUM 16 COM PINTURA REFLETIVA	Material	m²	0,3000000	519,75	155,92	
				MO sem LS =>	6,74	LS =>	7,67	MO com LS =>	14,41
				Valor do BDI =>	93,70		Valor com BDI =>	494,49	

7.3.2	Código	Banco	Descrição	Tipo	Und	Quant.	Valor Unit	Total	
Composição	CO15	Próprio	PLACA DE AÇO ESMALTADA PARA IDENTIFICAÇÃO DE RUA (45X20)CM - FORNECIMENTO E INSTALAÇÃO	SEDI - SERVIÇOS DIVERSOS	UN	1,0000000	84,92	84,92	
Composição Auxiliar	88316	SINAPI	SERVENTE COM ENCARGOS COMPLEMENTARES	SEDI - SERVIÇOS DIVERSOS	H	0,4000000	18,19	7,27	
Insumo	00004350	SINAPI	BUCHA DE NYLON, DIAMETRO DO FURO 8 MM, COMPRIMENTO 40 MM, COM PARAFUSO DE ROSCA SOBERBA, CABECA CHATA, FENDA SIMPLES, 4,8 X 50 MM	Material	UN	4,0000000	0,85	3,40	
Insumo	00013521	SINAPI	PLACA DE ACO ESMALTADA PARA IDENTIFICACAO DE RUA, *45 CM X 20* CM	Material	UN	1,0000000	74,25	74,25	
				MO sem LS =>	2,39	LS =>	2,73	MO com LS =>	5,12
				Valor do BDI =>	19,85		Valor com BDI =>	104,77	

8.1.1	Código	Banco	Descrição	Tipo	Und	Quant.	Valor Unit	Total	
Composição	100575	SINAPI	REGULARIZAÇÃO DE SUPERFÍCIES COM MOTONIVELADORA. AF_11/2019	PAVI - PAVIMENTAÇÃO	m²	1,0000000	0,11	0,11	
Composição Auxiliar	5932	SINAPI	MOTONIVELADORA POTÊNCIA BÁSICA LÍQUIDA (PRIMEIRA MARCHA) 125 HP, PESO BRUTO 13032 KG, LARGURA DA LÂMINA DE 3,7 M - CHP DIURNO. AF_06/2014	CHOR - CUSTOS HORÁRIOS DE MÁQUINAS E EQUIPAMENTOS	CHP	0,0001000	227,86	0,02	
Composição Auxiliar	5934	SINAPI	MOTONIVELADORA POTÊNCIA BÁSICA LÍQUIDA (PRIMEIRA MARCHA) 125 HP, PESO BRUTO 13032 KG, LARGURA DA LÂMINA DE 3,7 M - CHI DIURNO. AF_06/2014	CHOR - CUSTOS HORÁRIOS DE MÁQUINAS E EQUIPAMENTOS	CHI	0,0010000	85,09	0,08	
Composição Auxiliar	88316	SINAPI	SERVENTE COM ENCARGOS COMPLEMENTARES	SEDI - SERVIÇOS DIVERSOS	H	0,0010000	18,19	0,01	
				MO sem LS =>	0,02	LS =>	0,02	MO com LS =>	0,04
				Valor do BDI =>	0,02		Valor com BDI =>	0,13	
8.2.1	Código	Banco	Descrição	Tipo	Und	Quant.	Valor Unit	Total	
Composição	101169	SINAPI	EXECUÇÃO DE PAVIMENTO EM PARALELEPÍPEDOS, REJUNTAMENTO COM ARGAMASSA TRAÇO 1:3 (CIMENTO E AREIA). AF_05/2020	PAVI - PAVIMENTAÇÃO	m²	1,0000000	71,13	71,13	
Composição Auxiliar	5684	SINAPI	ROLO COMPACTADOR VIBRATÓRIO DE UM CILINDRO AÇO LISO, POTÊNCIA 80 HP, PESO OPERACIONAL MÁXIMO 8,1 T, IMPACTO DINÂMICO 16,15 / 9,5 T, LARGURA DE TRABALHO 1,68 M - CHP	CHOR - CUSTOS HORÁRIOS DE MÁQUINAS E EQUIPAMENTOS	CHP	0,0031000	169,64	0,52	

			DIURNO. AF_06/2014						
Composição Auxiliar	5685	SINAPI	ROLO COMPACTADOR VIBRATÓRIO DE UM CILINDRO AÇO LISO, POTÊNCIA 80 HP, PESO OPERACIONAL MÁXIMO 8,1 T, IMPACTO DINÂMICO 16,15 / 9,5 T, LARGURA DE TRABALHO 1,68 M - CHI DIURNO. AF_06/2014	CHOR - CUSTOS HORÁRIOS DE MÁQUINAS E EQUIPAMENTOS	CHI	0,1309000	72,99	9,55	
Composição Auxiliar	88628	SINAPI	ARGAMASSA TRAÇO 1:3 (EM VOLUME DE CIMENTO E AREIA MÉDIA ÚMIDA), PREPARO MECÂNICO COM BETONEIRA 400 L. AF_08/2019	SEDI - SERVIÇOS DIVERSOS	m³	0,0204000	485,22	9,89	
Composição Auxiliar	88260	SINAPI	CALCETEIRO COM ENCARGOS COMPLEMENTARES	SEDI - SERVIÇOS DIVERSOS	H	0,4021000	22,42	9,01	
Composição Auxiliar	88316	SINAPI	SERVENTE COM ENCARGOS COMPLEMENTARES	SEDI - SERVIÇOS DIVERSOS	H	0,4021000	18,19	7,31	
Insumo	00000367	SINAPI	AREIA GROSSA - POSTO JAZIDA/FORNECEDOR (RETIRADO NA JAZIDA, SEM TRANSPORTE)	Material	m³	0,1140000	111,43	12,70	
Insumo	00004385	SINAPI	PARALELEPIPEDO GRANITICO OU BASALTICO, PARA PAVIMENTACAO, SEM FRETE (VARIACAO REGIONAL DE PECAS POR M2)	Material	MIL	0,0330000	671,46	22,15	
				MO sem LS =>	8,35	LS =>	9,51	MO com LS =>	17,86
				Valor do BDI =>	16,63		Valor com BDI =>	87,76	
8.2.2	Código	Banco	Descrição	Tipo	Und	Quant.	Valor Unit	Total	
Composição	94273	SINAPI	ASSENTAMENTO DE GUIA (MEIO-FIO) EM TRECHO RETO, CONFECCIONADA EM CONCRETO PRÉ-FABRICADO, DIMENSÕES 100X15X13X30 CM (COMPRIMENTO X BASE INFERIOR X	DROP - DRENAGEM/OBRAS DE CONTENÇÃO / POÇOS DE VISITA E CAIXAS	M	1,0000000	49,97	49,97	

			BASE SUPERIOR X ALTURA), PARA VIAS URBANAS (USO VIÁRIO). AF_06/2016						
Composição Auxiliar	88629	SINAPI	ARGAMASSA TRAÇO 1:3 (EM VOLUME DE CIMENTO E AREIA MÉDIA ÚMIDA), PREPARO MANUAL. AF_08/2019	SEDI - SERVIÇOS DIVERSOS	m³	0,0020000	544,03	1,08	
Composição Auxiliar	88316	SINAPI	SERVENTE COM ENCARGOS COMPLEMENTARES	SEDI - SERVIÇOS DIVERSOS	H	0,3940000	18,19	7,16	
Composição Auxiliar	88309	SINAPI	PEDREIRO COM ENCARGOS COMPLEMENTARES	SEDI - SERVIÇOS DIVERSOS	H	0,3940000	22,55	8,88	
Insumo	00000370	SINAPI	AREIA MEDIA - POSTO JAZIDA/FORNECEDOR (RETIRADO NA JAZIDA, SEM TRANSPORTE)	Material	m³	0,0070000	110,00	0,77	
Insumo	00004059	SINAPI	MEIO-FIO OU GUIA DE CONCRETO, PRE-MOLDADO, COMP 1 M, *30 X 12/15* CM (H X L1/L2)	Material	M	1,0050000	31,93	32,08	
				MO sem LS =>	5,60	LS =>	6,38	MO com LS =>	11,98
				Valor do BDI =>	11,68		Valor com BDI =>	61,65	
8.3.1	Código	Banco	Descrição	Tipo	Und	Quant.	Valor Unit	Total	
Composição	CO16	Próprio	PLACA DE SINALIZAÇÃO VERTICAL DE REGULAMENTAÇÃO, TIPO R-1 (PARADA OBRIGATÓRIA), EM CHAPA DE AÇO (FORMA OCTOGONAL DE LADO 250MM) COM PINTURA REFLETIVA, INCLUSO TUBO AÇO GALVANIZADO (COMPRIMENTO = 3M) - FORNECIMENTO E INSTALAÇÃO	SEDI - SERVIÇOS DIVERSOS	UN	1,0000000	400,79	400,79	
Composição Auxiliar	88316	SINAPI	SERVENTE COM ENCARGOS COMPLEMENTARES	SEDI - SERVIÇOS DIVERSOS	H	1,0000000	18,19	18,19	
Composição Auxiliar	94975	SINAPI	CONCRETO FCK = 15MPA, TRAÇO 1:3,4:3,5 (EM MASSA SECA DE CIMENTO/ AREIA MÉDIA/ BRITA 1) - PREPARO	FUES - FUNDAÇÕES E ESTRUTURAS	m³	0,0200000	400,94	8,01	

MANUAL. AF_05/2021									
Insumo	00021013	SINAPI	TUBO ACO GALVANIZADO COM COSTURA, CLASSE LEVE, DN 50 MM (2"), E = 3,00 MM, *4,40* KG/M (NBR 5580)	Material	M	3,0000000	72,89	218,67	
Insumo	00034723	SINAPI	PLACA DE SINALIZACAO EM CHAPA DE ACO NUM 16 COM PINTURA REFLETIVA	Material	m²	0,3000000	519,75	155,92	
				MO sem	6,74	LS	7,67	MO com	14,41
				LS =>		=>		LS =>	
				Valor do	93,70			Valor com BDI =>	494,49
				BDI =>					
8.3.2	Código	Banco	Descrição	Tipo	Und	Quant.	Valor Unit	Total	
Composição	CO15	Próprio	PLACA DE AÇO ESMALTADA PARA IDENTIFICAÇÃO DE RUA (45X20)CM - FORNECIMENTO E INSTALAÇÃO	SEDI - SERVIÇOS DIVERSOS	UN	1,0000000	84,92	84,92	
Composição Auxiliar	88316	SINAPI	SERVENTE COM ENCARGOS COMPLEMENTARES	SEDI - SERVIÇOS DIVERSOS	H	0,4000000	18,19	7,27	
Insumo	00004350	SINAPI	BUCHA DE NYLON, DIAMETRO DO FURO 8 MM, COMPRIMENTO 40 MM, COM PARAFUSO DE ROSCA SOBERBA, CABECA CHATA, FENDA SIMPLES, 4,8 X 50 MM	Material	UN	4,0000000	0,85	3,40	
Insumo	00013521	SINAPI	PLACA DE ACO ESMALTADA PARA IDENTIFICACAO DE RUA, *45 CM X 20* CM	Material	UN	1,0000000	74,25	74,25	
				MO sem	2,39	LS	2,73	MO com	5,12
				LS =>		=>		LS =>	
				Valor do	19,85			Valor com BDI =>	104,77
				BDI =>					

9.1.1	Código	Banco	Descrição	Tipo	Und	Quant.	Valor Unit	Total	
Composição	100575	SINAPI	REGULARIZAÇÃO DE SUPERFÍCIES COM MOTONIVELADORA. AF_11/2019	PAVI - PAVIMENTAÇÃO	m²	1,0000000	0,11	0,11	
Composição Auxiliar	5932	SINAPI	MOTONIVELADORA POTÊNCIA BÁSICA LÍQUIDA (PRIMEIRA MARCHA) 125 HP, PESO BRUTO 13032 KG, LARGURA DA LÂMINA DE 3,7 M - CHP DIURNO. AF_06/2014	CHOR - CUSTOS HORÁRIOS DE MÁQUINAS E EQUIPAMENTOS	CHP	0,0001000	227,86	0,02	
Composição Auxiliar	5934	SINAPI	MOTONIVELADORA POTÊNCIA BÁSICA LÍQUIDA (PRIMEIRA MARCHA) 125 HP, PESO BRUTO 13032 KG, LARGURA DA LÂMINA DE 3,7 M - CHI DIURNO. AF_06/2014	CHOR - CUSTOS HORÁRIOS DE MÁQUINAS E EQUIPAMENTOS	CHI	0,0010000	85,09	0,08	
Composição Auxiliar	88316	SINAPI	SERVENTE COM ENCARGOS COMPLEMENTARES	SEDI - SERVIÇOS DIVERSOS	H	0,0010000	18,19	0,01	
				MO sem LS =>	0,02	LS =>	0,02	MO com LS =>	0,04
				Valor do BDI =>	0,02		Valor com BDI =>	0,13	
9.2.1	Código	Banco	Descrição	Tipo	Und	Quant.	Valor Unit	Total	
Composição	101169	SINAPI	EXECUÇÃO DE PAVIMENTO EM PARALELEPÍPEDOS, REJUNTAMENTO COM ARGAMASSA TRAÇO 1:3 (CIMENTO E AREIA). AF_05/2020	PAVI - PAVIMENTAÇÃO	m²	1,0000000	71,13	71,13	
Composição Auxiliar	5684	SINAPI	ROLO COMPACTADOR VIBRATÓRIO DE UM CILINDRO AÇO LISO, POTÊNCIA 80 HP, PESO OPERACIONAL MÁXIMO 8,1 T, IMPACTO DINÂMICO 16,15 / 9,5 T, LARGURA DE TRABALHO 1,68 M - CHP DIURNO. AF_06/2014	CHOR - CUSTOS HORÁRIOS DE MÁQUINAS E EQUIPAMENTOS	CHP	0,0031000	169,64	0,52	
Composição Auxiliar	5685	SINAPI	ROLO COMPACTADOR VIBRATÓRIO DE UM CILINDRO AÇO LISO, POTÊNCIA 80	CHOR - CUSTOS HORÁRIOS DE	CHI	0,1309000	72,99	9,55	



			HP, PESO OPERACIONAL MÁXIMO 8,1 T, IMPACTO DINÂMICO 16,15 / 9,5 T, LARGURA DE TRABALHO 1,68 M - CHI DIURNO. AF_06/2014	MÁQUINAS E EQUIPAMENTOS					
Composição Auxiliar	88628	SINAPI	ARGAMASSA TRAÇO 1:3 (EM VOLUME DE CIMENTO E AREIA MÉDIA ÚMIDA), PREPARO MECÂNICO COM BETONEIRA 400 L. AF_08/2019	SEDI - SERVIÇOS DIVERSOS	m³	0,0204000	485,22	9,89	
Composição Auxiliar	88260	SINAPI	CALCETEIRO COM ENCARGOS COMPLEMENTARES	SEDI - SERVIÇOS DIVERSOS	H	0,4021000	22,42	9,01	
Composição Auxiliar	88316	SINAPI	SERVEnte COM ENCARGOS COMPLEMENTARES	SEDI - SERVIÇOS DIVERSOS	H	0,4021000	18,19	7,31	
Insumo	00000367	SINAPI	AREIA GROSSA - POSTO JAZIDA/FORNECEDOR (RETIRADO NA JAZIDA, SEM TRANSPORTE)	Material	m³	0,1140000	111,43	12,70	
Insumo	00004385	SINAPI	PARALELEPIPEDO GRANITICO OU BASALTICO, PARA PAVIMENTACAO, SEM FRETE (VARIACAO REGIONAL DE PECAS POR M2)	Material	MIL	0,0330000	671,46	22,15	
				MO sem LS =>	8,35	LS =>	9,51	MO com LS =>	17,86
				Valor do BDI =>	16,63		Valor com BDI =>	87,76	
9.2.2									
9.2.2	Código	Banco	Descrição	Tipo	Und	Quant.	Valor Unit	Total	
Composição	94273	SINAPI	ASSENTAMENTO DE GUIA (MEIO-FIO) EM TRECHO RETO, CONFECCIONADA EM CONCRETO PRÉ-FABRICADO, DIMENSÕES 100X15X13X30 CM (COMPRIMENTO X BASE INFERIOR X BASE SUPERIOR X ALTURA), PARA VIAS URBANAS (USO VIÁRIO). AF_06/2016	DROP - DRENAGEM/OBRAS DE CONTENÇÃO / POÇOS DE VISITA E CAIXAS	M	1,0000000	49,97	49,97	
Composição	88629	SINAPI	ARGAMASSA TRAÇO 1:3 (EM VOLUME DE	SEDI - SERVIÇOS	m³	0,0020000	544,03	1,08	

Auxiliar			CIMENTO E AREIA MÉDIA ÚMIDA), PREPARO MANUAL. AF_08/2019	DIVERSOS						
Composição Auxiliar	88316	SINAPI	SERVENTE COM ENCARGOS COMPLEMENTARES	SEDI - SERVIÇOS DIVERSOS	H	0,3940000	18,19	7,16		
Composição Auxiliar	88309	SINAPI	PEDREIRO COM ENCARGOS COMPLEMENTARES	SEDI - SERVIÇOS DIVERSOS	H	0,3940000	22,55	8,88		
Insumo	00000370	SINAPI	AREIA MEDIA - POSTO JAZIDA/FORNECEDOR (RETIRADO NA JAZIDA, SEM TRANSPORTE)	Material	m³	0,0070000	110,00	0,77		
Insumo	00004059	SINAPI	MEIO-FIO OU GUIA DE CONCRETO, PRE- MOLDADO, COMP 1 M, *30 X 12/15* CM (H X L1/L2)	Material	M	1,0050000	31,93	32,08		
					MO sem LS =>	5,60	LS =>	6,38	MO com LS =>	11,98
					Valor do BDI =>	11,68		Valor com BDI =>		61,65

9.3.1	Código	Banco	Descrição	Tipo	Und	Quant.	Valor Unit	Total
Composição	CO16	Próprio	PLACA DE SINALIZAÇÃO VERTICAL DE REGULAMENTAÇÃO, TIPO R-1 (PARADA OBRIGATÓRIA), EM CHAPA DE AÇO (FORMA OCTOGONAL DE LADO 250MM) COM PINTURA REFLETIVA, INCLUSO TUBO AÇO GALVANIZADO (COMPRIMENTO = 3M) - FORNECIMENTO E INSTALAÇÃO	SEDI - SERVIÇOS DIVERSOS	UN	1,0000000	400,79	400,79
Composição Auxiliar	88316	SINAPI	SERVENTE COM ENCARGOS COMPLEMENTARES	SEDI - SERVIÇOS DIVERSOS	H	1,0000000	18,19	18,19
Composição Auxiliar	94975	SINAPI	CONCRETO FCK = 15MPA, TRAÇO 1:3,4:3,5 (EM MASSA SECA DE CIMENTO/ AREIA MÉDIA/ BRITA 1) - PREPARO MANUAL. AF_05/2021	FUES - FUNDAÇÕES E ESTRUTURAS	m³	0,0200000	400,94	8,01
Insumo	00021013	SINAPI	TUBO ACO GALVANIZADO COM	Material	M	3,0000000	72,89	218,67

			COSTURA, CLASSE LEVE, DN 50 MM (2"), E = 3,00 MM, *4,40* KG/M (NBR 5580)					
Insumo	00034723	SINAPI	PLACA DE SINALIZACAO EM CHAPA DE ACO NUM 16 COM PINTURA REFLETIVA	Material	m²	0,3000000	519,75	155,92
				MO sem LS =>	6,74	LS =>	7,67	MO com LS => 14,41
				Valor do BDI =>	93,70		Valor com BDI =>	494,49
9.3.2	Código	Banco	Descrição	Tipo	Und	Quant.	Valor Unit	Total
Composição	CO15	Próprio	PLACA DE AÇO ESMALTADA PARA IDENTIFICAÇÃO DE RUA (45X20)CM - FORNECIMENTO E INSTALAÇÃO	SEDI - SERVIÇOS DIVERSOS	UN	1,0000000	84,92	84,92
Composição Auxiliar	88316	SINAPI	SERVEnte COM ENCARGOS COMPLEMENTARES	SEDI - SERVIÇOS DIVERSOS	H	0,4000000	18,19	7,27
Insumo	00004350	SINAPI	BUCHA DE NYLON, DIAMETRO DO FURO 8 MM, COMPRIMENTO 40 MM, COM PARAFUSO DE ROSCA SOBERBA, CABECA CHATA, FENDA SIMPLES, 4,8 X 50 MM	Material	UN	4,0000000	0,85	3,40
Insumo	00013521	SINAPI	PLACA DE AÇO ESMALTADA PARA IDENTIFICACAO DE RUA, *45 CM X 20* CM	Material	UN	1,0000000	74,25	74,25
				MO sem LS =>	2,39	LS =>	2,73	MO com LS => 5,12
				Valor do BDI =>	19,85		Valor com BDI =>	104,77
10.1.1	Código	Banco	Descrição	Tipo	Und	Quant.	Valor Unit	Total

Composição	100575	SINAPI	REGULARIZAÇÃO DE SUPERFÍCIES COM MOTONIVELADORA. AF_11/2019	PAVI - PAVIMENTAÇÃO	m²	1,0000000	0,11	0,11	
Composição Auxiliar	5932	SINAPI	MOTONIVELADORA POTÊNCIA BÁSICA LÍQUIDA (PRIMEIRA MARCHA) 125 HP, PESO BRUTO 13032 KG, LARGURA DA LÂMINA DE 3,7 M - CHP DIURNO. AF_06/2014	CHOR - CUSTOS HORÁRIOS DE MÁQUINAS E EQUIPAMENTOS	CHP	0,0001000	227,86	0,02	
Composição Auxiliar	5934	SINAPI	MOTONIVELADORA POTÊNCIA BÁSICA LÍQUIDA (PRIMEIRA MARCHA) 125 HP, PESO BRUTO 13032 KG, LARGURA DA LÂMINA DE 3,7 M - CHI DIURNO. AF_06/2014	CHOR - CUSTOS HORÁRIOS DE MÁQUINAS E EQUIPAMENTOS	CHI	0,0010000	85,09	0,08	
Composição Auxiliar	88316	SINAPI	SERVENTE COM ENCARGOS COMPLEMENTARES	SEDI - SERVIÇOS DIVERSOS	H	0,0010000	18,19	0,01	
				MO sem LS =>	0,02	LS =>	0,02	MO com LS =>	0,04
				Valor do BDI =>	0,02		Valor com BDI =>	0,13	
10.2.1									
	Código	Banco	Descrição	Tipo	Und	Quant.	Valor Unit	Total	
Composição	101169	SINAPI	EXECUÇÃO DE PAVIMENTO EM PARALELEPÍPEDOS, REJUNTAMENTO COM ARGAMASSA TRAÇO 1:3 (CIMENTO E AREIA). AF_05/2020	PAVI - PAVIMENTAÇÃO	m²	1,0000000	71,13	71,13	
Composição Auxiliar	5684	SINAPI	ROLO COMPACTADOR VIBRATÓRIO DE UM CILINDRO AÇO LISO, POTÊNCIA 80 HP, PESO OPERACIONAL MÁXIMO 8,1 T, IMPACTO DINÂMICO 16,15 / 9,5 T, LARGURA DE TRABALHO 1,68 M - CHP DIURNO. AF_06/2014	CHOR - CUSTOS HORÁRIOS DE MÁQUINAS E EQUIPAMENTOS	CHP	0,0031000	169,64	0,52	
Composição Auxiliar	5685	SINAPI	ROLO COMPACTADOR VIBRATÓRIO DE UM CILINDRO AÇO LISO, POTÊNCIA 80 HP, PESO OPERACIONAL MÁXIMO 8,1 T, IMPACTO DINÂMICO 16,15 / 9,5 T, LARGURA DE TRABALHO 1,68 M - CHI	CHOR - CUSTOS HORÁRIOS DE MÁQUINAS E EQUIPAMENTOS	CHI	0,1309000	72,99	9,55	

DIURNO. AF_06/2014									
Composição Auxiliar	88628	SINAPI	ARGAMASSA TRAÇO 1:3 (EM VOLUME DE CIMENTO E AREIA MÉDIA ÚMIDA), PREPARO MECÂNICO COM BETONEIRA 400 L. AF_08/2019	SEDI - SERVIÇOS DIVERSOS	m³	0,0204000	485,22	9,89	
Composição Auxiliar	88260	SINAPI	CALCETEIRO COM ENCARGOS COMPLEMENTARES	SEDI - SERVIÇOS DIVERSOS	H	0,4021000	22,42	9,01	
Composição Auxiliar	88316	SINAPI	SERVENTE COM ENCARGOS COMPLEMENTARES	SEDI - SERVIÇOS DIVERSOS	H	0,4021000	18,19	7,31	
Insumo	00000367	SINAPI	AREIA GROSSA - POSTO JAZIDA/FORNECEDOR (RETIRADO NA JAZIDA, SEM TRANSPORTE)	Material	m³	0,1140000	111,43	12,70	
Insumo	00004385	SINAPI	PARALELEPIPEDO GRANITICO OU BASALTICO, PARA PAVIMENTACAO, SEM FRETE (VARIACAO REGIONAL DE PECAS POR M2)	Material	MIL	0,0330000	671,46	22,15	
				MO sem LS =>	8,35	LS =>	9,51	MO com LS =>	17,86
				Valor do BDI =>	16,63		Valor com BDI =>	87,76	
10.2.2	Código	Banco	Descrição	Tipo	Und	Quant.	Valor Unit	Total	
Composição	94273	SINAPI	ASSENTAMENTO DE GUIA (MEIO-FIO) EM TRECHO RETO, CONFECCIONADA EM CONCRETO PRÉ-FABRICADO, DIMENSÕES 100X15X13X30 CM (COMPRIMENTO X BASE INFERIOR X BASE SUPERIOR X ALTURA), PARA VIAS URBANAS (USO VIÁRIO). AF_06/2016	DROP - DRENAGEM/OBRAS DE CONTENÇÃO / POÇOS DE VISITA E CAIXAS	M	1,0000000	49,97	49,97	
Composição Auxiliar	88629	SINAPI	ARGAMASSA TRAÇO 1:3 (EM VOLUME DE CIMENTO E AREIA MÉDIA ÚMIDA), PREPARO MANUAL. AF_08/2019	SEDI - SERVIÇOS DIVERSOS	m³	0,0020000	544,03	1,08	
Composição Auxiliar	88316	SINAPI	SERVENTE COM ENCARGOS COMPLEMENTARES	SEDI - SERVIÇOS DIVERSOS	H	0,3940000	18,19	7,16	

Composição Auxiliar	88309	SINAPI	PEDREIRO COM ENCARGOS COMPLEMENTARES	SEDI - SERVIÇOS DIVERSOS	H	0,3940000	22,55	8,88	
Insumo	00000370	SINAPI	AREIA MEDIA - POSTO JAZIDA/FORNECEDOR (RETIRADO NA JAZIDA, SEM TRANSPORTE)	Material	m³	0,0070000	110,00	0,77	
Insumo	00004059	SINAPI	MEIO-FIO OU GUIA DE CONCRETO, PRE-MOLDADO, COMP 1 M, *30 X 12/15* CM (H X L1/L2)	Material	M	1,0050000	31,93	32,08	
				MO sem LS =>	5,60	LS =>	6,38	MO com LS =>	11,98
				Valor do BDI =>	11,68		Valor com BDI =>	61,65	
10.3.1									
	Código	Banco	Descrição	Tipo	Und	Quant.	Valor Unit	Total	
Composição	CO16	Próprio	PLACA DE SINALIZAÇÃO VERTICAL DE REGULAMENTAÇÃO, TIPO R-1 (PARADA OBRIGATÓRIA), EM CHAPA DE AÇO (FORMA OCTOGONAL DE LADO 250MM) COM PINTURA REFLETIVA, INCLUSO TUBO AÇO GALVANIZADO (COMPRIMENTO = 3M) - FORNECIMENTO E INSTALAÇÃO	SEDI - SERVIÇOS DIVERSOS	UN	1,0000000	400,79	400,79	
Composição Auxiliar	88316	SINAPI	SERVENTE COM ENCARGOS COMPLEMENTARES	SEDI - SERVIÇOS DIVERSOS	H	1,0000000	18,19	18,19	
Composição Auxiliar	94975	SINAPI	CONCRETO FCK = 15MPA, TRAÇO 1:3,4:3,5 (EM MASSA SECA DE CIMENTO/ AREIA MÉDIA/ BRITA 1) - PREPARO MANUAL. AF_05/2021	FUES - FUNDAÇÕES E ESTRUTURAS	m³	0,0200000	400,94	8,01	
Insumo	00021013	SINAPI	TUBO ACO GALVANIZADO COM COSTURA, CLASSE LEVE, DN 50 MM (2"), E = 3,00 MM, *4,40* KG/M (NBR 5580)	Material	M	3,0000000	72,89	218,67	
Insumo	00034723	SINAPI	PLACA DE SINALIZACAO EM CHAPA DE ACO NUM 16 COM PINTURA REFLETIVA	Material	m²	0,3000000	519,75	155,92	
				MO sem LS =>	6,74	LS =>	7,67	MO com LS =>	14,41

Valor do BDI => 93,70 Valor com BDI => 494,49

10.3.2	Código	Banco	Descrição	Tipo	Und	Quant.	Valor Unit	Total	
Composição	CO15	Próprio	PLACA DE AÇO ESMALTADA PARA IDENTIFICAÇÃO DE RUA (45X20)CM - FORNECIMENTO E INSTALAÇÃO	SEDI - SERVIÇOS DIVERSOS	UN	1,0000000	84,92	84,92	
Composição Auxiliar	88316	SINAPI	SERVENTE COM ENCARGOS COMPLEMENTARES	SEDI - SERVIÇOS DIVERSOS	H	0,4000000	18,19	7,27	
Insumo	00004350	SINAPI	BUCHA DE NYLON, DIAMETRO DO FURO 8 MM, COMPRIMENTO 40 MM, COM PARAFUSO DE ROSCA SOBERBA, CABECA CHATA, FENDA SIMPLES, 4,8 X 50 MM	Material	UN	4,0000000	0,85	3,40	
Insumo	00013521	SINAPI	PLACA DE AÇO ESMALTADA PARA IDENTIFICAÇÃO DE RUA, *45 CM X 20* CM	Material	UN	1,0000000	74,25	74,25	
				MO sem LS =>	2,39	LS =>	2,73	MO com LS =>	5,12
				Valor do BDI =>	19,85	Valor com BDI =>		104,77	
11.1.1	Código	Banco	Descrição	Tipo	Und	Quant.	Valor Unit	Total	
Composição	100575	SINAPI	REGULARIZAÇÃO DE SUPERFÍCIES COM MOTONIVELADORA. AF_11/2019	PAVI - PAVIMENTAÇÃO	m ²	1,0000000	0,11	0,11	
Composição Auxiliar	5932	SINAPI	MOTONIVELADORA POTÊNCIA BÁSICA LÍQUIDA (PRIMEIRA MARCHA) 125 HP, PESO BRUTO 13032 KG, LARGURA DA LÂMINA DE 3,7 M - CHP DIURNO. AF_06/2014	CHOR - CUSTOS HORÁRIOS DE MÁQUINAS E EQUIPAMENTOS	CHP	0,0001000	227,86	0,02	

Composição Auxiliar	5934	SINAPI	MOTONIVELADORA POTÊNCIA BÁSICA LÍQUIDA (PRIMEIRA MARCHA) 125 HP, PESO BRUTO 13032 KG, LARGURA DA LÂMINA DE 3,7 M - CHI DIURNO. AF_06/2014	CHOR - CUSTOS HORÁRIOS DE MÁQUINAS E EQUIPAMENTOS	CHI	0,0010000	85,09	0,08	
Composição Auxiliar	88316	SINAPI	SERVENTE COM ENCARGOS COMPLEMENTARES	SEDI - SERVIÇOS DIVERSOS	H	0,0010000	18,19	0,01	
				MO sem LS =>	0,02	LS =>	0,02	MO com LS =>	0,04
				Valor do BDI =>	0,02		Valor com BDI =>		0,13
11.2.1	Código	Banco	Descrição	Tipo	Und	Quant.	Valor Unit	Total	
Composição	101169	SINAPI	EXECUÇÃO DE PAVIMENTO EM PARALELEPÍEDOS, REJUNTAMENTO COM ARGAMASSA TRAÇO 1:3 (CIMENTO E AREIA). AF_05/2020	PAVI - PAVIMENTAÇÃO	m²	1,0000000	71,13	71,13	
Composição Auxiliar	5684	SINAPI	ROLO COMPACTADOR VIBRATÓRIO DE UM CILINDRO AÇO LISO, POTÊNCIA 80 HP, PESO OPERACIONAL MÁXIMO 8,1 T, IMPACTO DINÂMICO 16,15 / 9,5 T, LARGURA DE TRABALHO 1,68 M - CHP DIURNO. AF_06/2014	CHOR - CUSTOS HORÁRIOS DE MÁQUINAS E EQUIPAMENTOS	CHP	0,0031000	169,64	0,52	
Composição Auxiliar	5685	SINAPI	ROLO COMPACTADOR VIBRATÓRIO DE UM CILINDRO AÇO LISO, POTÊNCIA 80 HP, PESO OPERACIONAL MÁXIMO 8,1 T, IMPACTO DINÂMICO 16,15 / 9,5 T, LARGURA DE TRABALHO 1,68 M - CHI DIURNO. AF_06/2014	CHOR - CUSTOS HORÁRIOS DE MÁQUINAS E EQUIPAMENTOS	CHI	0,1309000	72,99	9,55	
Composição Auxiliar	88628	SINAPI	ARGAMASSA TRAÇO 1:3 (EM VOLUME DE CIMENTO E AREIA MÉDIA ÚMIDA), PREPARO MECÂNICO COM BETONEIRA 400 L. AF_08/2019	SEDI - SERVIÇOS DIVERSOS	m³	0,0204000	485,22	9,89	

Composição Auxiliar	88260	SINAPI	CALCETEIRO COM ENCARGOS COMPLEMENTARES	SEDI - SERVIÇOS DIVERSOS	H	0,4021000	22,42	9,01	
Composição Auxiliar	88316	SINAPI	SERVENTE COM ENCARGOS COMPLEMENTARES	SEDI - SERVIÇOS DIVERSOS	H	0,4021000	18,19	7,31	
Insumo	00000367	SINAPI	AREIA GROSSA - POSTO JAZIDA/FORNECEDOR (RETIRADO NA JAZIDA, SEM TRANSPORTE)	Material	m³	0,1140000	111,43	12,70	
Insumo	00004385	SINAPI	PARALELEPIPEDO GRANITICO OU BASALTICO, PARA PAVIMENTACAO, SEM FRETE (VARIACAO REGIONAL DE PECAS POR M2)	Material	MIL	0,0330000	671,46	22,15	
				MO sem LS =>	8,35	LS =>	9,51	MO com LS =>	17,86
				Valor do BDI =>	16,63		Valor com BDI =>	87,76	

11.2.2	Código	Banco	Descrição	Tipo	Und	Quant.	Valor Unit	Total
Composição	94273	SINAPI	ASSENTAMENTO DE GUIA (MEIO-FIO) EM TRECHO RETO, CONFECCIONADA EM CONCRETO PRÉ-FABRICADO, DIMENSÕES 100X15X13X30 CM (COMPRIMENTO X BASE INFERIOR X BASE SUPERIOR X ALTURA), PARA VIAS URBANAS (USO VIÁRIO). AF_06/2016	DROP - DRENAGEM/OBRAS DE CONTENÇÃO / POÇOS DE VISITA E CAIXAS	M	1,0000000	49,97	49,97
Composição Auxiliar	88629	SINAPI	ARGAMASSA TRAÇO 1:3 (EM VOLUME DE CIMENTO E AREIA MÉDIA ÚMIDA), PREPARO MANUAL. AF_08/2019	SEDI - SERVIÇOS DIVERSOS	m³	0,0020000	544,03	1,08
Composição Auxiliar	88316	SINAPI	SERVENTE COM ENCARGOS COMPLEMENTARES	SEDI - SERVIÇOS DIVERSOS	H	0,3940000	18,19	7,16

Composição Auxiliar	88309	SINAPI	PEDREIRO COM ENCARGOS COMPLEMENTARES	SEDI - SERVIÇOS DIVERSOS	H	0,3940000	22,55	8,88		
Insumo	00000370	SINAPI	AREIA MEDIA - POSTO JAZIDA/FORNECEDOR (RETIRADO NA JAZIDA, SEM TRANSPORTE)	Material	m³	0,0070000	110,00	0,77		
Insumo	00004059	SINAPI	MEIO-FIO OU GUIA DE CONCRETO, PRE-MOLDADO, COMP 1 M, *30 X 12/15* CM (H X L1/L2)	Material	M	1,0050000	31,93	32,08		
					MO sem LS =>	5,60	LS =>	6,38	MO com LS =>	11,98
					Valor do BDI =>	11,68		Valor com BDI =>		61,65
11.3.1	Código	Banco	Descrição	Tipo	Und	Quant.	Valor Unit	Total		
Composição	CO16	Próprio	PLACA DE SINALIZAÇÃO VERTICAL DE REGULAMENTAÇÃO, TIPO R-1 (PARADA OBRIGATÓRIA), EM CHAPA DE AÇO (FORMA OCTOGONAL DE LADO 250MM) COM PINTURA REFLETIVA, INCLUSO TUBO AÇO GALVANIZADO (COMPRIMENTO = 3M) - FORNECIMENTO E INSTALAÇÃO	SEDI - SERVIÇOS DIVERSOS	UN	1,0000000	400,79	400,79		
Composição Auxiliar	88316	SINAPI	SERVENTE COM ENCARGOS COMPLEMENTARES	SEDI - SERVIÇOS DIVERSOS	H	1,0000000	18,19	18,19		
Composição Auxiliar	94975	SINAPI	CONCRETO FCK = 15MPA, TRAÇO 1:3,4:3,5 (EM MASSA SECA DE CIMENTO/ AREIA MÉDIA/ BRITA 1) - PREPARO MANUAL. AF_05/2021	FUES - FUNDAÇÕES E ESTRUTURAS	m³	0,0200000	400,94	8,01		
Insumo	00021013	SINAPI	TUBO ACO GALVANIZADO COM COSTURA, CLASSE LEVE, DN 50 MM (2"), E = 3,00 MM, *4,40* KG/M (NBR 5580)	Material	M	3,0000000	72,89	218,67		
Insumo	00034723	SINAPI	PLACA DE SINALIZACAO EM CHAPA DE ACO NUM 16 COM PINTURA REFLETIVA	Material	m²	0,3000000	519,75	155,92		

MO sem	6,74	LS	7,67	MO com	14,41
LS =>		=>		LS =>	
Valor do	93,70		Valor com BDI =>	494,49	
BDI =>					

11.3.2	Código	Banco	Descrição	Tipo	Und	Quant.	Valor Unit	Total	
Composição	CO15	Próprio	PLACA DE AÇO ESMALTADA PARA IDENTIFICAÇÃO DE RUA (45X20)CM - FORNECIMENTO E INSTALAÇÃO	SEDI - SERVIÇOS DIVERSOS	UN	1,0000000	84,92	84,92	
Composição Auxiliar	88316	SINAPI	SERVENTE COM ENCARGOS COMPLEMENTARES	SEDI - SERVIÇOS DIVERSOS	H	0,4000000	18,19	7,27	
Insumo	00004350	SINAPI	BUCHA DE NYLON, DIAMETRO DO FURO 8 MM, COMPRIMENTO 40 MM, COM PARAFUSO DE ROSCA SOBERBA, CABECA CHATA, FENDA SIMPLES, 4,8 X 50 MM	Material	UN	4,0000000	0,85	3,40	
Insumo	00013521	SINAPI	PLACA DE AÇO ESMALTADA PARA IDENTIFICACAO DE RUA, *45 CM X 20* CM	Material	UN	1,0000000	74,25	74,25	
				MO sem	2,39	LS	2,73	MO com	5,12
				LS =>		=>		LS =>	
				Valor do	19,85		Valor com BDI =>	104,77	
				BDI =>					

12.1.1	Código	Banco	Descrição	Tipo	Und	Quant.	Valor Unit	Total
Composição	100575	SINAPI	REGULARIZAÇÃO DE SUPERFÍCIES COM MOTONIVELADORA. AF_11/2019	PAVI - PAVIMENTAÇÃO	m²	1,0000000	0,11	0,11
Composição Auxiliar	5932	SINAPI	MOTONIVELADORA POTÊNCIA BÁSICA LÍQUIDA (PRIMEIRA MARCHA) 125 HP, PESO BRUTO 13032 KG, LARGURA DA LÂMINA DE 3,7 M - CHP DIURNO. AF_06/2014	CHOR - CUSTOS HORÁRIOS DE MÁQUINAS E EQUIPAMENTOS	CHP	0,0001000	227,86	0,02

Composição Auxiliar	5934	SINAPI	MOTONIVELADORA POTÊNCIA BÁSICA LÍQUIDA (PRIMEIRA MARCHA) 125 HP, PESO BRUTO 13032 KG, LARGURA DA LÂMINA DE 3,7 M - CHI DIURNO. AF_06/2014	CHOR - CUSTOS HORÁRIOS DE MÁQUINAS E EQUIPAMENTOS	CHI	0,0010000	85,09	0,08	
Composição Auxiliar	88316	SINAPI	SERVENTE COM ENCARGOS COMPLEMENTARES	SEDI - SERVIÇOS DIVERSOS	H	0,0010000	18,19	0,01	
				MO sem LS =>	0,02	LS =>	0,02	MO com LS =>	0,04
				Valor do BDI =>	0,02			Valor com BDI =>	0,13

12.2.1	Código	Banco	Descrição	Tipo	Und	Quant.	Valor Unit	Total
Composição	101169	SINAPI	EXECUÇÃO DE PAVIMENTO EM PARALELEPÍEDOS, REJUNTAMENTO COM ARGAMASSA TRAÇO 1:3 (CIMENTO E AREIA). AF_05/2020	PAVI - PAVIMENTAÇÃO	m²	1,0000000	71,13	71,13
Composição Auxiliar	5684	SINAPI	ROLO COMPACTADOR VIBRATÓRIO DE UM CILINDRO AÇO LISO, POTÊNCIA 80 HP, PESO OPERACIONAL MÁXIMO 8,1 T, IMPACTO DINÂMICO 16,15 / 9,5 T, LARGURA DE TRABALHO 1,68 M - CHP DIURNO. AF_06/2014	CHOR - CUSTOS HORÁRIOS DE MÁQUINAS E EQUIPAMENTOS	CHP	0,0031000	169,64	0,52
Composição Auxiliar	5685	SINAPI	ROLO COMPACTADOR VIBRATÓRIO DE UM CILINDRO AÇO LISO, POTÊNCIA 80 HP, PESO OPERACIONAL MÁXIMO 8,1 T, IMPACTO DINÂMICO 16,15 / 9,5 T, LARGURA DE TRABALHO 1,68 M - CHI DIURNO. AF_06/2014	CHOR - CUSTOS HORÁRIOS DE MÁQUINAS E EQUIPAMENTOS	CHI	0,1309000	72,99	9,55

Composição Auxiliar	88628	SINAPI	ARGAMASSA TRAÇO 1:3 (EM VOLUME DE CIMENTO E AREIA MÉDIA ÚMIDA), PREPARO MECÂNICO COM BETONEIRA 400 L. AF_08/2019	SEDI - SERVIÇOS DIVERSOS	m³	0,0204000	485,22	9,89		
Composição Auxiliar	88260	SINAPI	CALCETEIRO COM ENCARGOS COMPLEMENTARES	SEDI - SERVIÇOS DIVERSOS	H	0,4021000	22,42	9,01		
Composição Auxiliar	88316	SINAPI	SERVENTE COM ENCARGOS COMPLEMENTARES	SEDI - SERVIÇOS DIVERSOS	H	0,4021000	18,19	7,31		
Insumo	00000367	SINAPI	AREIA GROSSA - POSTO JAZIDA/FORNECEDOR (RETIRADO NA JAZIDA, SEM TRANSPORTE)	Material	m³	0,1140000	111,43	12,70		
Insumo	00004385	SINAPI	PARALELEPIPEDO GRANITICO OU BASALTICO, PARA PAVIMENTACAO, SEM FRETE (VARIACAO REGIONAL DE PECAS POR M2)	Material	MIL	0,0330000	671,46	22,15		
					MO sem LS =>	8,35	LS =>	9,51	MO com LS =>	17,86
					Valor do BDI =>	16,63		Valor com BDI =>	87,76	
12.2.2										
	Código	Banco	Descrição	Tipo	Und	Quant.	Valor Unit	Total		
Composição	94273	SINAPI	ASSENTAMENTO DE GUIA (MEIO-FIO) EM TRECHO RETO, CONFECCIONADA EM CONCRETO PRÉ-FABRICADO, DIMENSÕES 100X15X13X30 CM (COMPRIMENTO X BASE INFERIOR X BASE SUPERIOR X ALTURA), PARA VIAS URBANAS (USO VIÁRIO). AF_06/2016	DROP - DRENAGEM/OBRAS DE CONTENÇÃO / POÇOS DE VISITA E CAIXAS	M	1,0000000	49,97	49,97		
Composição Auxiliar	88629	SINAPI	ARGAMASSA TRAÇO 1:3 (EM VOLUME DE CIMENTO E AREIA MÉDIA ÚMIDA), PREPARO MANUAL. AF_08/2019	SEDI - SERVIÇOS DIVERSOS	m³	0,0020000	544,03	1,08		
Composição Auxiliar	88316	SINAPI	SERVENTE COM ENCARGOS COMPLEMENTARES	SEDI - SERVIÇOS DIVERSOS	H	0,3940000	18,19	7,16		

Composição Auxiliar	88309	SINAPI	PEDREIRO COM ENCARGOS COMPLEMENTARES	SEDI - SERVIÇOS DIVERSOS	H	0,3940000	22,55	8,88	
Insumo	00000370	SINAPI	AREIA MEDIA - POSTO JAZIDA/FORNECEDOR (RETIRADO NA JAZIDA, SEM TRANSPORTE)	Material	m³	0,0070000	110,00	0,77	
Insumo	00004059	SINAPI	MEIO-FIO OU GUIA DE CONCRETO, PRE-MOLDADO, COMP 1 M, *30 X 12/15* CM (H X L1/L2)	Material	M	1,0050000	31,93	32,08	
				MO sem LS =>	5,60	LS =>	6,38	MO com LS =>	11,98
				Valor do BDI =>	11,68		Valor com BDI =>	61,65	
12.3.1									
	Código	Banco	Descrição	Tipo	Und	Quant.	Valor Unit	Total	
Composição	CO15	Próprio	PLACA DE AÇO ESMALTADA PARA IDENTIFICAÇÃO DE RUA (45X20)CM - FORNECIMENTO E INSTALAÇÃO	SEDI - SERVIÇOS DIVERSOS	UN	1,0000000	84,92	84,92	
Composição Auxiliar	88316	SINAPI	SERVENTE COM ENCARGOS COMPLEMENTARES	SEDI - SERVIÇOS DIVERSOS	H	0,4000000	18,19	7,27	
Insumo	00004350	SINAPI	BUCHA DE NYLON, DIAMETRO DO FURO 8 MM, COMPRIMENTO 40 MM, COM PARAFUSO DE ROSCA SOBERBA, CABECA CHATA, FENDA SIMPLES, 4,8 X 50 MM	Material	UN	4,0000000	0,85	3,40	
Insumo	00013521	SINAPI	PLACA DE AÇO ESMALTADA PARA IDENTIFICACAO DE RUA, *45 CM X 20* CM	Material	UN	1,0000000	74,25	74,25	
				MO sem LS =>	2,39	LS =>	2,73	MO com LS =>	5,12
				Valor do BDI =>	19,85		Valor com BDI =>	104,77	

13.1.1	Código	Banco	Descrição	Tipo	Und	Quant.	Valor Unit	Total	
Composição	100575	SINAPI	REGULARIZAÇÃO DE SUPERFÍCIES COM MOTONIVELADORA. AF_11/2019	PAVI - PAVIMENTAÇÃO	m²	1,0000000	0,11	0,11	
Composição Auxiliar	5932	SINAPI	MOTONIVELADORA POTÊNCIA BÁSICA LÍQUIDA (PRIMEIRA MARCHA) 125 HP, PESO BRUTO 13032 KG, LARGURA DA LÂMINA DE 3,7 M - CHP DIURNO. AF_06/2014	CHOR - CUSTOS HORÁRIOS DE MÁQUINAS E EQUIPAMENTOS	CHP	0,0001000	227,86	0,02	
Composição Auxiliar	5934	SINAPI	MOTONIVELADORA POTÊNCIA BÁSICA LÍQUIDA (PRIMEIRA MARCHA) 125 HP, PESO BRUTO 13032 KG, LARGURA DA LÂMINA DE 3,7 M - CHI DIURNO. AF_06/2014	CHOR - CUSTOS HORÁRIOS DE MÁQUINAS E EQUIPAMENTOS	CHI	0,0010000	85,09	0,08	
Composição Auxiliar	88316	SINAPI	SERVENTE COM ENCARGOS COMPLEMENTARES	SEDI - SERVIÇOS DIVERSOS	H	0,0010000	18,19	0,01	
				MO sem LS =>	0,02	LS =>	0,02	MO com LS =>	0,04
				Valor do BDI =>	0,02			Valor com BDI =>	0,13
13.2.1	Código	Banco	Descrição	Tipo	Und	Quant.	Valor Unit	Total	
Composição	101169	SINAPI	EXECUÇÃO DE PAVIMENTO EM PARALELEPÍPEDOS, REJUNTAMENTO COM ARGAMASSA TRAÇO 1:3 (CIMENTO E AREIA). AF_05/2020	PAVI - PAVIMENTAÇÃO	m²	1,0000000	71,13	71,13	
Composição Auxiliar	5684	SINAPI	ROLO COMPACTADOR VIBRATÓRIO DE UM CILINDRO AÇO LISO, POTÊNCIA 80 HP, PESO OPERACIONAL MÁXIMO 8,1 T, IMPACTO DINÂMICO 16,15 / 9,5 T, LARGURA DE TRABALHO 1,68 M - CHP	CHOR - CUSTOS HORÁRIOS DE MÁQUINAS E EQUIPAMENTOS	CHP	0,0031000	169,64	0,52	

Composição Auxiliar	5685	SINAPI	DIURNO. AF_06/2014 ROLO COMPACTADOR VIBRATÓRIO DE UM CILINDRO AÇO LISO, POTÊNCIA 80 HP, PESO OPERACIONAL MÁXIMO 8,1 T, IMPACTO DINÂMICO 16,15 / 9,5 T, LARGURA DE TRABALHO 1,68 M - CHI DIURNO. AF_06/2014	CHOR - CUSTOS HORÁRIOS DE MÁQUINAS E EQUIPAMENTOS	CHI	0,1309000	72,99	9,55	
Composição Auxiliar	88628	SINAPI	ARGAMASSA TRAÇO 1:3 (EM VOLUME DE CIMENTO E AREIA MÉDIA ÚMIDA), PREPARO MECÂNICO COM BETONEIRA 400 L. AF_08/2019	SEDI - SERVIÇOS DIVERSOS	m³	0,0204000	485,22	9,89	
Composição Auxiliar	88260	SINAPI	CALCETEIRO COM ENCARGOS COMPLEMENTARES	SEDI - SERVIÇOS DIVERSOS	H	0,4021000	22,42	9,01	
Composição Auxiliar	88316	SINAPI	SERVENTE COM ENCARGOS COMPLEMENTARES	SEDI - SERVIÇOS DIVERSOS	H	0,4021000	18,19	7,31	
Insumo	00000367	SINAPI	AREIA GROSSA - POSTO JAZIDA/FORNECEDOR (RETIRADO NA JAZIDA, SEM TRANSPORTE)	Material	m³	0,1140000	111,43	12,70	
Insumo	00004385	SINAPI	PARALELEPIPEDO GRANITICO OU BASALTICO, PARA PAVIMENTACAO, SEM FRETE (VARIACAO REGIONAL DE PECAS POR M2)	Material	MIL	0,0330000	671,46	22,15	
				MO sem LS =>	8,35	LS =>	9,51	MO com LS =>	17,86
				Valor do BDI =>	16,63	Valor com BDI =>		87,76	
13.2.2	Código	Banco	Descrição	Tipo	Und	Quant.	Valor Unit	Total	
Composição	94273	SINAPI	ASSENTAMENTO DE GUIA (MEIO-FIO) EM TRECHO RETO, CONFECCIONADA EM CONCRETO PRÉ-FABRICADO, DIMENSÕES 100X15X13X30 CM (COMPRIMENTO X BASE INFERIOR X BASE SUPERIOR X ALTURA), PARA VIAS	DROP - DRENAGEM/OBRAS DE CONTENÇÃO / POÇOS DE VISITA E CAIXAS	M	1,0000000	49,97	49,97	

URBANAS (USO VIÁRIO). AF_06/2016									
Composição Auxiliar	88629	SINAPI	ARGAMASSA TRAÇO 1:3 (EM VOLUME DE CIMENTO E AREIA MÉDIA ÚMIDA), PREPARO MANUAL. AF_08/2019	SEDI - SERVIÇOS DIVERSOS	m³	0,0020000	544,03	1,08	
Composição Auxiliar	88316	SINAPI	SERVENTE COM ENCARGOS COMPLEMENTARES	SEDI - SERVIÇOS DIVERSOS	H	0,3940000	18,19	7,16	
Composição Auxiliar	88309	SINAPI	PEDREIRO COM ENCARGOS COMPLEMENTARES	SEDI - SERVIÇOS DIVERSOS	H	0,3940000	22,55	8,88	
Insumo	00000370	SINAPI	AREIA MEDIA - POSTO JAZIDA/FORNECEDOR (RETIRADO NA JAZIDA, SEM TRANSPORTE)	Material	m³	0,0070000	110,00	0,77	
Insumo	00004059	SINAPI	MEIO-FIO OU GUIA DE CONCRETO, PRE-MOLDADO, COMP 1 M, *30 X 12/15* CM (H X L1/L2)	Material	M	1,0050000	31,93	32,08	
				MO sem LS =>	5,60	LS =>	6,38	MO com LS =>	11,98
				Valor do BDI =>	11,68		Valor com BDI =>	61,65	
13.3.1	Código	Banco	Descrição	Tipo	Und	Quant.	Valor Unit	Total	
Composição	CO15	Próprio	PLACA DE AÇO ESMALTADA PARA IDENTIFICAÇÃO DE RUA (45X20)CM - FORNECIMENTO E INSTALAÇÃO	SEDI - SERVIÇOS DIVERSOS	UN	1,0000000	84,92	84,92	
Composição Auxiliar	88316	SINAPI	SERVENTE COM ENCARGOS COMPLEMENTARES	SEDI - SERVIÇOS DIVERSOS	H	0,4000000	18,19	7,27	
Insumo	00004350	SINAPI	BUCHA DE NYLON, DIAMETRO DO FURO 8 MM, COMPRIMENTO 40 MM, COM PARAFUSO DE ROSCA SOBERBA, CABECA CHATA, FENDA SIMPLES, 4,8 X 50 MM	Material	UN	4,0000000	0,85	3,40	
Insumo	00013521	SINAPI	PLACA DE ACO ESMALTADA PARA IDENTIFICACAO DE RUA, *45 CM X 20* CM	Material	UN	1,0000000	74,25	74,25	

MO sem	2,39	LS	2,73	MO com	5,12
LS =>		=>		LS =>	
Valor do	19,85		Valor com BDI =>	104,77	
BDI =>					

14.1.1	Código	Banco	Descrição	Tipo	Und	Quant.	Valor Unit	Total	
Composição	100575	SINAPI	REGULARIZAÇÃO DE SUPERFÍCIES COM MOTONIVELADORA. AF_11/2019	PAVI - PAVIMENTAÇÃO	m²	1,0000000	0,11	0,11	
Composição Auxiliar	5932	SINAPI	MOTONIVELADORA POTÊNCIA BÁSICA LÍQUIDA (PRIMEIRA MARCHA) 125 HP, PESO BRUTO 13032 KG, LARGURA DA LÂMINA DE 3,7 M - CHP DIURNO. AF_06/2014	CHOR - CUSTOS HORÁRIOS DE MÁQUINAS E EQUIPAMENTOS	CHP	0,0001000	227,86	0,02	
Composição Auxiliar	5934	SINAPI	MOTONIVELADORA POTÊNCIA BÁSICA LÍQUIDA (PRIMEIRA MARCHA) 125 HP, PESO BRUTO 13032 KG, LARGURA DA LÂMINA DE 3,7 M - CHI DIURNO. AF_06/2014	CHOR - CUSTOS HORÁRIOS DE MÁQUINAS E EQUIPAMENTOS	CHI	0,0010000	85,09	0,08	
Composição Auxiliar	88316	SINAPI	SERVENTE COM ENCARGOS COMPLEMENTARES	SEDI - SERVIÇOS DIVERSOS	H	0,0010000	18,19	0,01	
				MO sem	0,02	LS	0,02	MO com	0,04
				LS =>		=>		LS =>	
				Valor do	0,02		Valor com BDI =>	0,13	
				BDI =>					
14.2.1	Código	Banco	Descrição	Tipo	Und	Quant.	Valor Unit	Total	

Composição	101169	SINAPI	EXECUÇÃO DE PAVIMENTO EM PARALELEPÍPEDOS, REJUNTAMENTO COM ARGAMASSA TRAÇO 1:3 (CIMENTO E AREIA). AF_05/2020	PAVI - PAVIMENTAÇÃO	m²	1,0000000	71,13	71,13	
Composição Auxiliar	5684	SINAPI	ROLO COMPACTADOR VIBRATÓRIO DE UM CILINDRO AÇO LISO, POTÊNCIA 80 HP, PESO OPERACIONAL MÁXIMO 8,1 T, IMPACTO DINÂMICO 16,15 / 9,5 T, LARGURA DE TRABALHO 1,68 M - CHP DIURNO. AF_06/2014	CHOR - CUSTOS HORÁRIOS DE MÁQUINAS E EQUIPAMENTOS	CHP	0,0031000	169,64	0,52	
Composição Auxiliar	5685	SINAPI	ROLO COMPACTADOR VIBRATÓRIO DE UM CILINDRO AÇO LISO, POTÊNCIA 80 HP, PESO OPERACIONAL MÁXIMO 8,1 T, IMPACTO DINÂMICO 16,15 / 9,5 T, LARGURA DE TRABALHO 1,68 M - CHI DIURNO. AF_06/2014	CHOR - CUSTOS HORÁRIOS DE MÁQUINAS E EQUIPAMENTOS	CHI	0,1309000	72,99	9,55	
Composição Auxiliar	88628	SINAPI	ARGAMASSA TRAÇO 1:3 (EM VOLUME DE CIMENTO E AREIA MÉDIA ÚMIDA), PREPARO MECÂNICO COM BETONEIRA 400 L. AF_08/2019	SEDI - SERVIÇOS DIVERSOS	m³	0,0204000	485,22	9,89	
Composição Auxiliar	88260	SINAPI	CALCETEIRO COM ENCARGOS COMPLEMENTARES	SEDI - SERVIÇOS DIVERSOS	H	0,4021000	22,42	9,01	
Composição Auxiliar	88316	SINAPI	SERVENTE COM ENCARGOS COMPLEMENTARES	SEDI - SERVIÇOS DIVERSOS	H	0,4021000	18,19	7,31	
Insumo	00000367	SINAPI	AREIA GROSSA - POSTO JAZIDA/FORNECEDOR (RETIRADO NA JAZIDA, SEM TRANSPORTE)	Material	m³	0,1140000	111,43	12,70	
Insumo	00004385	SINAPI	PARALELEPIPEDO GRANITICO OU BASALTICO, PARA PAVIMENTACAO, SEM FRETE (VARIACAO REGIONAL DE PECAS POR M2)	Material	MIL	0,0330000	671,46	22,15	
				MO sem	8,35	LS	9,51	MO com	17,86
				LS =>		=>		LS =>	
				Valor do	16,63			Valor com BDI =>	87,76
				BDI =>					

14.2.2	Código	Banco	Descrição	Tipo	Und	Quant.	Valor Unit	Total	
Composição	94273	SINAPI	ASSENTAMENTO DE GUIA (MEIO-FIO) EM TRECHO RETO, CONFECCIONADA EM CONCRETO PRÉ-FABRICADO, DIMENSÕES 100X15X13X30 CM (COMPRIMENTO X BASE INFERIOR X BASE SUPERIOR X ALTURA), PARA VIAS URBANAS (USO VIÁRIO). AF_06/2016	DROP - DRENAGEM/OBRAS DE CONTENÇÃO / POÇOS DE VISITA E CAIXAS	M	1,0000000	49,97	49,97	
Composição Auxiliar	88629	SINAPI	ARGAMASSA TRAÇO 1:3 (EM VOLUME DE CIMENTO E AREIA MÉDIA ÚMIDA), PREPARO MANUAL. AF_08/2019	SEDI - SERVIÇOS DIVERSOS	m³	0,0020000	544,03	1,08	
Composição Auxiliar	88316	SINAPI	SERVENTE COM ENCARGOS COMPLEMENTARES	SEDI - SERVIÇOS DIVERSOS	H	0,3940000	18,19	7,16	
Composição Auxiliar	88309	SINAPI	PEDREIRO COM ENCARGOS COMPLEMENTARES	SEDI - SERVIÇOS DIVERSOS	H	0,3940000	22,55	8,88	
Insumo	00000370	SINAPI	AREIA MEDIA - POSTO JAZIDA/FORNECEDOR (RETIRADO NA JAZIDA, SEM TRANSPORTE)	Material	m³	0,0070000	110,00	0,77	
Insumo	00004059	SINAPI	MEIO-FIO OU GUIA DE CONCRETO, PRE-MOLDADO, COMP 1 M, *30 X 12/15* CM (H X L1/L2)	Material	M	1,0050000	31,93	32,08	
				MO sem LS =>	5,60	LS =>	6,38	MO com LS =>	11,98
				Valor do BDI =>	11,68		Valor com BDI =>	61,65	
14.3.1	Código	Banco	Descrição	Tipo	Und	Quant.	Valor Unit	Total	
Composição	CO17	Próprio	PLACA DE SINALIZAÇÃO VERTICAL DE ADVERTÊNCIA, TIPO A-33a (ÁREA ESCOLAR), EM CHAPA DE AÇO (FORMA QUADRADA DE LADO 450MM, POSICIONADA NA DIAGONAL) COM	SEDI - SERVIÇOS DIVERSOS	UN	1,0000000	348,82	348,82	

			PINTURA REFLETIVA, INCLUSO TUBO AÇO GALVANIZADO (COMPRIMENTO = 3M) - FORNECIMENTO E INSTALAÇÃO						
Composição Auxiliar	88316	SINAPI	SERVENTE COM ENCARGOS COMPLEMENTARES	SEDI - SERVIÇOS DIVERSOS	H	1,0000000	18,19	18,19	
Composição Auxiliar	94975	SINAPI	CONCRETO FCK = 15MPA, TRAÇO 1:3,4:3,5 (EM MASSA SECA DE CIMENTO/ AREIA MÉDIA/ BRITA 1) - PREPARO MANUAL. AF_05/2021	FUES - FUNDAÇÕES E ESTRUTURAS	m³	0,0200000	400,94	8,01	
Insumo	00021013	SINAPI	TUBO ACO GALVANIZADO COM COSTURA, CLASSE LEVE, DN 50 MM (2"), E = 3,00 MM, *4,40* KG/M (NBR 5580)	Material	M	3,0000000	72,89	218,67	
Insumo	00034723	SINAPI	PLACA DE SINALIZACAO EM CHAPA DE ACO NUM 16 COM PINTURA REFLETIVA	Material	m²	0,2000000	519,75	103,95	
				MO sem LS =>	6,74	LS =>	7,67	MO com LS =>	14,41
				Valor do BDI =>	81,55		Valor com BDI =>	430,37	
14.3.2	Código	Banco	Descrição	Tipo	Und	Quant.	Valor Unit	Total	
Composição	CO15	Próprio	PLACA DE AÇO ESMALTADA PARA IDENTIFICAÇÃO DE RUA (45X20)CM - FORNECIMENTO E INSTALAÇÃO	SEDI - SERVIÇOS DIVERSOS	UN	1,0000000	84,92	84,92	
Composição Auxiliar	88316	SINAPI	SERVENTE COM ENCARGOS COMPLEMENTARES	SEDI - SERVIÇOS DIVERSOS	H	0,4000000	18,19	7,27	
Insumo	00004350	SINAPI	BUCHA DE NYLON, DIAMETRO DO FURO 8 MM, COMPRIMENTO 40 MM, COM PARAFUSO DE ROSCA SOBERBA, CABECA CHATA, FENDA SIMPLES, 4,8 X 50 MM	Material	UN	4,0000000	0,85	3,40	
Insumo	00013521	SINAPI	PLACA DE ACO ESMALTADA PARA IDENTIFICACAO DE RUA, *45 CM X 20* CM	Material	UN	1,0000000	74,25	74,25	
				MO sem LS =>	2,39	LS =>	2,73	MO com LS =>	5,12

Valor do BDI => 19,85

Valor com BDI => 104,77

15.1.1	Código	Banco	Descrição	Tipo	Und	Quant.	Valor Unit	Total	
Composição	100575	SINAPI	REGULARIZAÇÃO DE SUPERFÍCIES COM MOTONIVELADORA. AF_11/2019	PAVI - PAVIMENTAÇÃO	m²	1,0000000	0,11	0,11	
Composição Auxiliar	5932	SINAPI	MOTONIVELADORA POTÊNCIA BÁSICA LÍQUIDA (PRIMEIRA MARCHA) 125 HP, PESO BRUTO 13032 KG, LARGURA DA LÂMINA DE 3,7 M - CHP DIURNO. AF_06/2014	CHOR - CUSTOS HORÁRIOS DE MÁQUINAS E EQUIPAMENTOS	CHP	0,0001000	227,86	0,02	
Composição Auxiliar	5934	SINAPI	MOTONIVELADORA POTÊNCIA BÁSICA LÍQUIDA (PRIMEIRA MARCHA) 125 HP, PESO BRUTO 13032 KG, LARGURA DA LÂMINA DE 3,7 M - CHI DIURNO. AF_06/2014	CHOR - CUSTOS HORÁRIOS DE MÁQUINAS E EQUIPAMENTOS	CHI	0,0010000	85,09	0,08	
Composição Auxiliar	88316	SINAPI	SERVENTE COM ENCARGOS COMPLEMENTARES	SEDI - SERVIÇOS DIVERSOS	H	0,0010000	18,19	0,01	
				MO sem LS =>	0,02	LS =>	0,02	MO com LS =>	0,04
				Valor do BDI =>	0,02			Valor com BDI =>	0,13
15.2.1	Código	Banco	Descrição	Tipo	Und	Quant.	Valor Unit	Total	
Composição	101169	SINAPI	EXECUÇÃO DE PAVIMENTO EM PARALELEPÍPEDOS, REJUNTAMENTO COM ARGAMASSA TRAÇO 1:3 (CIMENTO E AREIA). AF_05/2020	PAVI - PAVIMENTAÇÃO	m²	1,0000000	71,13	71,13	
Composição Auxiliar	5684	SINAPI	ROLO COMPACTADOR VIBRATÓRIO DE UM CILINDRO AÇO LISO, POTÊNCIA 80 HP, PESO OPERACIONAL MÁXIMO 8,1 T, IMPACTO DINÂMICO 16,15 / 9,5 T, LARGURA DE TRABALHO 1,68 M - CHP	CHOR - CUSTOS HORÁRIOS DE MÁQUINAS E EQUIPAMENTOS	CHP	0,0031000	169,64	0,52	



			DIURNO. AF_06/2014						
Composição Auxiliar	5685	SINAPI	ROLO COMPACTADOR VIBRATÓRIO DE UM CILINDRO AÇO LISO, POTÊNCIA 80 HP, PESO OPERACIONAL MÁXIMO 8,1 T, IMPACTO DINÂMICO 16,15 / 9,5 T, LARGURA DE TRABALHO 1,68 M - CHI DIURNO. AF_06/2014	CHOR - CUSTOS HORÁRIOS DE MÁQUINAS E EQUIPAMENTOS	CHI	0,1309000	72,99	9,55	
Composição Auxiliar	88628	SINAPI	ARGAMASSA TRAÇO 1:3 (EM VOLUME DE CIMENTO E AREIA MÉDIA ÚMIDA), PREPARO MECÂNICO COM BETONEIRA 400 L. AF_08/2019	SEDI - SERVIÇOS DIVERSOS	m³	0,0204000	485,22	9,89	
Composição Auxiliar	88260	SINAPI	CALCETEIRO COM ENCARGOS COMPLEMENTARES	SEDI - SERVIÇOS DIVERSOS	H	0,4021000	22,42	9,01	
Composição Auxiliar	88316	SINAPI	SERVEnte COM ENCARGOS COMPLEMENTARES	SEDI - SERVIÇOS DIVERSOS	H	0,4021000	18,19	7,31	
Insumo	00000367	SINAPI	AREIA GROSSA - POSTO JAZIDA/FORNECEDOR (RETIRADO NA JAZIDA, SEM TRANSPORTE)	Material	m³	0,1140000	111,43	12,70	
Insumo	00004385	SINAPI	PARALELEPIPEDO GRANITICO OU BASALTICO, PARA PAVIMENTACAO, SEM FRETE (VARIACAO REGIONAL DE PECAS POR M2)	Material	MIL	0,0330000	671,46	22,15	
				MO sem LS =>	8,35	LS =>	9,51	MO com LS =>	17,86
				Valor do BDI =>	16,63		Valor com BDI =>	87,76	
15.2.2	Código	Banco	Descrição	Tipo	Und	Quant.	Valor Unit	Total	
Composição	94273	SINAPI	ASSENTAMENTO DE GUIA (MEIO-FIO) EM TRECHO RETO, CONFECCIONADA EM CONCRETO PRÉ-FABRICADO, DIMENSÕES 100X15X13X30 CM	DROP - DRENAGEM/OBRAS DE CONTENÇÃO / POÇOS DE VISITA E	M	1,0000000	49,97	49,97	

			(COMPRIMENTO X BASE INFERIOR X BASE SUPERIOR X ALTURA), PARA VIAS URBANAS (USO VIÁRIO). AF_06/2016	CAIXAS						
Composição Auxiliar	88629	SINAPI	ARGAMASSA TRAÇO 1:3 (EM VOLUME DE CIMENTO E AREIA MÉDIA ÚMIDA), PREPARO MANUAL. AF_08/2019	SEDI - SERVIÇOS DIVERSOS	m³	0,0020000	544,03	1,08		
Composição Auxiliar	88316	SINAPI	SERVENTE COM ENCARGOS COMPLEMENTARES	SEDI - SERVIÇOS DIVERSOS	H	0,3940000	18,19	7,16		
Composição Auxiliar	88309	SINAPI	PEDREIRO COM ENCARGOS COMPLEMENTARES	SEDI - SERVIÇOS DIVERSOS	H	0,3940000	22,55	8,88		
Insumo	00000370	SINAPI	AREIA MEDIA - POSTO JAZIDA/FORNECEDOR (RETIRADO NA JAZIDA, SEM TRANSPORTE)	Material	m³	0,0070000	110,00	0,77		
Insumo	00004059	SINAPI	MEIO-FIO OU GUIA DE CONCRETO, PRE-MOLDADO, COMP 1 M, *30 X 12/15* CM (H X L1/L2)	Material	M	1,0050000	31,93	32,08		
					MO sem LS =>	5,60	LS =>	6,38	MO com LS =>	11,98
					Valor do BDI =>	11,68		Valor com BDI =>		61,65
15.3.1	Código	Banco	Descrição	Tipo	Und	Quant.	Valor Unit	Total		
Composição	CO15	Próprio	PLACA DE AÇO ESMALTADA PARA IDENTIFICAÇÃO DE RUA (45X20)CM - FORNECIMENTO E INSTALAÇÃO	SEDI - SERVIÇOS DIVERSOS	UN	1,0000000	84,92	84,92		
Composição Auxiliar	88316	SINAPI	SERVENTE COM ENCARGOS COMPLEMENTARES	SEDI - SERVIÇOS DIVERSOS	H	0,4000000	18,19	7,27		
Insumo	00004350	SINAPI	BUCHA DE NYLON, DIAMETRO DO FURO 8 MM, COMPRIMENTO 40 MM, COM PARAFUSO DE ROSCA SOBERBA, CABECA CHATA, FENDA SIMPLES, 4,8 X 50 MM	Material	UN	4,0000000	0,85	3,40		
Insumo	00013521	SINAPI	PLACA DE ACO ESMALTADA PARA IDENTIFICACAO DE RUA, *45 CM X 20* CM	Material	UN	1,0000000	74,25	74,25		

MO sem LS =>	2,39	LS =>	2,73	MO com LS =>	5,12
Valor do BDI =>	19,85			Valor com BDI =>	104,77

16.1.1	Código	Banco	Descrição	Tipo	Und	Quant.	Valor Unit	Total	
Composição	100575	SINAPI	REGULARIZAÇÃO DE SUPERFÍCIES COM MOTONIVELADORA. AF_11/2019	PAVI - PAVIMENTAÇÃO	m²	1,0000000	0,11	0,11	
Composição Auxiliar	5932	SINAPI	MOTONIVELADORA POTÊNCIA BÁSICA LÍQUIDA (PRIMEIRA MARCHA) 125 HP, PESO BRUTO 13032 KG, LARGURA DA LÂMINA DE 3,7 M - CHP DIURNO. AF_06/2014	CHOR - CUSTOS HORÁRIOS DE MÁQUINAS E EQUIPAMENTOS	CHP	0,0001000	227,86	0,02	
Composição Auxiliar	5934	SINAPI	MOTONIVELADORA POTÊNCIA BÁSICA LÍQUIDA (PRIMEIRA MARCHA) 125 HP, PESO BRUTO 13032 KG, LARGURA DA LÂMINA DE 3,7 M - CHI DIURNO. AF_06/2014	CHOR - CUSTOS HORÁRIOS DE MÁQUINAS E EQUIPAMENTOS	CHI	0,0010000	85,09	0,08	
Composição Auxiliar	88316	SINAPI	SERVENTE COM ENCARGOS COMPLEMENTARES	SEDI - SERVIÇOS DIVERSOS	H	0,0010000	18,19	0,01	
				MO sem LS =>	0,02	LS =>	0,02	MO com LS =>	0,04
				Valor do BDI =>	0,02			Valor com BDI =>	0,13
16.2.1	Código	Banco	Descrição	Tipo	Und	Quant.	Valor Unit	Total	
Composição	101169	SINAPI	EXECUÇÃO DE PAVIMENTO EM PARALELEPÍPEDOS, REJUNTAMENTO COM ARGAMASSA TRAÇO 1:3 (CIMENTO E AREIA). AF_05/2020	PAVI - PAVIMENTAÇÃO	m²	1,0000000	71,13	71,13	

Composição Auxiliar	5684	SINAPI	ROLO COMPACTADOR VIBRATÓRIO DE UM CILINDRO AÇO LISO, POTÊNCIA 80 HP, PESO OPERACIONAL MÁXIMO 8,1 T, IMPACTO DINÂMICO 16,15 / 9,5 T, LARGURA DE TRABALHO 1,68 M - CHP DIURNO. AF_06/2014	CHOR - CUSTOS HORÁRIOS DE MÁQUINAS E EQUIPAMENTOS	CHP	0,0031000	169,64	0,52	
Composição Auxiliar	5685	SINAPI	ROLO COMPACTADOR VIBRATÓRIO DE UM CILINDRO AÇO LISO, POTÊNCIA 80 HP, PESO OPERACIONAL MÁXIMO 8,1 T, IMPACTO DINÂMICO 16,15 / 9,5 T, LARGURA DE TRABALHO 1,68 M - CHI DIURNO. AF_06/2014	CHOR - CUSTOS HORÁRIOS DE MÁQUINAS E EQUIPAMENTOS	CHI	0,1309000	72,99	9,55	
Composição Auxiliar	88628	SINAPI	ARGAMASSA TRAÇO 1:3 (EM VOLUME DE CIMENTO E AREIA MÉDIA ÚMIDA), PREPARO MECÂNICO COM BETONEIRA 400 L. AF_08/2019	SEDI - SERVIÇOS DIVERSOS	m³	0,0204000	485,22	9,89	
Composição Auxiliar	88260	SINAPI	CALCETEIRO COM ENCARGOS COMPLEMENTARES	SEDI - SERVIÇOS DIVERSOS	H	0,4021000	22,42	9,01	
Composição Auxiliar	88316	SINAPI	SERVENTE COM ENCARGOS COMPLEMENTARES	SEDI - SERVIÇOS DIVERSOS	H	0,4021000	18,19	7,31	
Insumo	00000367	SINAPI	AREIA GROSSA - POSTO JAZIDA/FORNECEDOR (RETIRADO NA JAZIDA, SEM TRANSPORTE)	Material	m³	0,1140000	111,43	12,70	
Insumo	00004385	SINAPI	PARALELEPIPEDO GRANITICO OU BASALTICO, PARA PAVIMENTACAO, SEM FRETE (VARIACAO REGIONAL DE PECAS POR M2)	Material	MIL	0,0330000	671,46	22,15	
				MO sem	8,35	LS	9,51	MO com	17,86
				LS =>		=>		LS =>	
				Valor do	16,63			Valor com BDI =>	87,76
				BDI =>					
16.2.2	Código	Banco	Descrição	Tipo	Und	Quant.	Valor Unit	Total	



Composição	94273	SINAPI	ASSENTAMENTO DE GUIA (MEIO-FIO) EM TRECHO RETO, CONFECCIONADA EM CONCRETO PRÉ-FABRICADO, DIMENSÕES 100X15X13X30 CM (COMPRIMENTO X BASE INFERIOR X BASE SUPERIOR X ALTURA), PARA VIAS URBANAS (USO VIÁRIO). AF_06/2016	DROP - DRENAGEM/OBRAS DE CONTENÇÃO / POÇOS DE VISITA E CAIXAS	M	1,0000000	49,97	49,97	
Composição Auxiliar	88629	SINAPI	ARGAMASSA TRAÇO 1:3 (EM VOLUME DE CIMENTO E AREIA MÉDIA ÚMIDA), PREPARO MANUAL. AF_08/2019	SEDI - SERVIÇOS DIVERSOS	m³	0,0020000	544,03	1,08	
Composição Auxiliar	88316	SINAPI	SERVENTE COM ENCARGOS COMPLEMENTARES	SEDI - SERVIÇOS DIVERSOS	H	0,3940000	18,19	7,16	
Composição Auxiliar	88309	SINAPI	PEDREIRO COM ENCARGOS COMPLEMENTARES	SEDI - SERVIÇOS DIVERSOS	H	0,3940000	22,55	8,88	
Insumo	00000370	SINAPI	AREIA MEDIA - POSTO JAZIDA/FORNECEDOR (RETIRADO NA JAZIDA, SEM TRANSPORTE)	Material	m³	0,0070000	110,00	0,77	
Insumo	00004059	SINAPI	MEIO-FIO OU GUIA DE CONCRETO, PRE-MOLDADO, COMP 1 M, *30 X 12/15* CM (H X L1/L2)	Material	M	1,0050000	31,93	32,08	
				MO sem LS =>	5,60	LS =>	6,38	MO com LS =>	11,98
				Valor do BDI =>	11,68		Valor com BDI =>	61,65	

16.3.1	Código	Banco	Descrição	Tipo	Und	Quant.	Valor Unit	Total
Composição	CO15	Próprio	PLACA DE AÇO ESMALTADA PARA IDENTIFICAÇÃO DE RUA (45X20)CM - FORNECIMENTO E INSTALAÇÃO	SEDI - SERVIÇOS DIVERSOS	UN	1,0000000	84,92	84,92
Composição Auxiliar	88316	SINAPI	SERVENTE COM ENCARGOS COMPLEMENTARES	SEDI - SERVIÇOS DIVERSOS	H	0,4000000	18,19	7,27
Insumo	00004350	SINAPI	BUCHA DE NYLON, DIAMETRO DO FURO 8 MM, COMPRIMENTO 40 MM, COM PARAFUSO DE ROSCA SOBERBA,	Material	UN	4,0000000	0,85	3,40

			CABECA CHATA, FENDA SIMPLES, 4,8 X 50 MM						
Insumo	00013521	SINAPI	PLACA DE ACO ESMALTADA PARA IDENTIFICACAO DE RUA, *45 CM X 20* CM	Material	UN	1,0000000	74,25	74,25	
				MO sem LS =>	2,39	LS =>	2,73	MO com LS =>	5,12
				Valor do BDI =>	19,85		Valor com BDI =>	104,77	
17.1.1	Código	Banco	Descrição	Tipo	Und	Quant.	Valor Unit	Total	
Composição	100575	SINAPI	REGULARIZAÇÃO DE SUPERFÍCIES COM MOTONIVELADORA. AF_11/2019	PAVI - PAVIMENTAÇÃO	m²	1,0000000	0,11	0,11	
Composição Auxiliar	5932	SINAPI	MOTONIVELADORA POTÊNCIA BÁSICA LÍQUIDA (PRIMEIRA MARCHA) 125 HP, PESO BRUTO 13032 KG, LARGURA DA LÂMINA DE 3,7 M - CHP DIURNO. AF_06/2014	CHOR - CUSTOS HORÁRIOS DE MÁQUINAS E EQUIPAMENTOS	CHP	0,0001000	227,86	0,02	
Composição Auxiliar	5934	SINAPI	MOTONIVELADORA POTÊNCIA BÁSICA LÍQUIDA (PRIMEIRA MARCHA) 125 HP, PESO BRUTO 13032 KG, LARGURA DA LÂMINA DE 3,7 M - CHI DIURNO. AF_06/2014	CHOR - CUSTOS HORÁRIOS DE MÁQUINAS E EQUIPAMENTOS	CHI	0,0010000	85,09	0,08	
Composição Auxiliar	88316	SINAPI	SERVENTE COM ENCARGOS COMPLEMENTARES	SEDI - SERVIÇOS DIVERSOS	H	0,0010000	18,19	0,01	
				MO sem LS =>	0,02	LS =>	0,02	MO com LS =>	0,04
				Valor do BDI =>	0,02		Valor com BDI =>	0,13	
17.2.1	Código	Banco	Descrição	Tipo	Und	Quant.	Valor Unit	Total	



Composição	101169	SINAPI	EXECUÇÃO DE PAVIMENTO EM PARALELEPÍPEDOS, REJUNTAMENTO COM ARGAMASSA TRAÇO 1:3 (CIMENTO E AREIA). AF_05/2020	PAVI - PAVIMENTAÇÃO	m ²	1,0000000	71,13	71,13	
Composição Auxiliar	5684	SINAPI	ROLO COMPACTADOR VIBRATÓRIO DE UM CILINDRO AÇO LISO, POTÊNCIA 80 HP, PESO OPERACIONAL MÁXIMO 8,1 T, IMPACTO DINÂMICO 16,15 / 9,5 T, LARGURA DE TRABALHO 1,68 M - CHP DIURNO. AF_06/2014	CHOR - CUSTOS HORÁRIOS DE MÁQUINAS E EQUIPAMENTOS	CHP	0,0031000	169,64	0,52	
Composição Auxiliar	5685	SINAPI	ROLO COMPACTADOR VIBRATÓRIO DE UM CILINDRO AÇO LISO, POTÊNCIA 80 HP, PESO OPERACIONAL MÁXIMO 8,1 T, IMPACTO DINÂMICO 16,15 / 9,5 T, LARGURA DE TRABALHO 1,68 M - CHI DIURNO. AF_06/2014	CHOR - CUSTOS HORÁRIOS DE MÁQUINAS E EQUIPAMENTOS	CHI	0,1309000	72,99	9,55	
Composição Auxiliar	88628	SINAPI	ARGAMASSA TRAÇO 1:3 (EM VOLUME DE CIMENTO E AREIA MÉDIA ÚMIDA), PREPARO MECÂNICO COM BETONEIRA 400 L. AF_08/2019	SEDI - SERVIÇOS DIVERSOS	m ³	0,0204000	485,22	9,89	
Composição Auxiliar	88260	SINAPI	CALCETEIRO COM ENCARGOS COMPLEMENTARES	SEDI - SERVIÇOS DIVERSOS	H	0,4021000	22,42	9,01	
Composição Auxiliar	88316	SINAPI	SERVENTE COM ENCARGOS COMPLEMENTARES	SEDI - SERVIÇOS DIVERSOS	H	0,4021000	18,19	7,31	
Insumo	00000367	SINAPI	AREIA GROSSA - POSTO JAZIDA/FORNECEDOR (RETIRADO NA JAZIDA, SEM TRANSPORTE)	Material	m ³	0,1140000	111,43	12,70	
Insumo	00004385	SINAPI	PARALELEPIPEDO GRANITICO OU BASALTICO, PARA PAVIMENTACAO, SEM FRETE (VARIACAO REGIONAL DE PECAS POR M2)	Material	MIL	0,0330000	671,46	22,15	
				MO sem	8,35	LS	9,51	MO com	17,86
				LS =>		=>		LS =>	
				Valor do	16,63			Valor com BDI =>	87,76
				BDI =>					

17.2.2	Código	Banco	Descrição	Tipo	Und	Quant.	Valor Unit	Total	
Composição	94273	SINAPI	ASSENTAMENTO DE GUIA (MEIO-FIO) EM TRECHO RETO, CONFECCIONADA EM CONCRETO PRÉ-FABRICADO, DIMENSÕES 100X15X13X30 CM (COMPRIMENTO X BASE INFERIOR X BASE SUPERIOR X ALTURA), PARA VIAS URBANAS (USO VIÁRIO). AF_06/2016	DROP - DRENAGEM/OBRAS DE CONTENÇÃO / POÇOS DE VISITA E CAIXAS	M	1,0000000	49,97	49,97	
Composição Auxiliar	88629	SINAPI	ARGAMASSA TRAÇO 1:3 (EM VOLUME DE CIMENTO E AREIA MÉDIA ÚMIDA), PREPARO MANUAL. AF_08/2019	SEDI - SERVIÇOS DIVERSOS	m³	0,0020000	544,03	1,08	
Composição Auxiliar	88316	SINAPI	SERVENTE COM ENCARGOS COMPLEMENTARES	SEDI - SERVIÇOS DIVERSOS	H	0,3940000	18,19	7,16	
Composição Auxiliar	88309	SINAPI	PEDREIRO COM ENCARGOS COMPLEMENTARES	SEDI - SERVIÇOS DIVERSOS	H	0,3940000	22,55	8,88	
Insumo	00000370	SINAPI	AREIA MEDIA - POSTO JAZIDA/FORNECEDOR (RETIRADO NA JAZIDA, SEM TRANSPORTE)	Material	m³	0,0070000	110,00	0,77	
Insumo	00004059	SINAPI	MEIO-FIO OU GUIA DE CONCRETO, PRE-MOLDADO, COMP 1 M, *30 X 12/15* CM (H X L1/L2)	Material	M	1,0050000	31,93	32,08	
				MO sem LS =>	5,60	LS =>	6,38	MO com LS =>	11,98
				Valor do BDI =>	11,68		Valor com BDI =>	61,65	
17.3.1	Código	Banco	Descrição	Tipo	Und	Quant.	Valor Unit	Total	
Composição	CO15	Próprio	PLACA DE AÇO ESMALTADA PARA IDENTIFICAÇÃO DE RUA (45X20)CM - FORNECIMENTO E INSTALAÇÃO	SEDI - SERVIÇOS DIVERSOS	UN	1,0000000	84,92	84,92	
Composição Auxiliar	88316	SINAPI	SERVENTE COM ENCARGOS COMPLEMENTARES	SEDI - SERVIÇOS DIVERSOS	H	0,4000000	18,19	7,27	



Insumo	00004350	SINAPI	BUCHA DE NYLON, DIAMETRO DO FURO 8 MM, COMPRIMENTO 40 MM, COM PARAFUSO DE ROSCA SOBERBA, CABECA CHATA, FENDA SIMPLES, 4,8 X 50 MM	Material	UN	4,0000000	0,85	3,40	
Insumo	00013521	SINAPI	PLACA DE ACO ESMALTADA PARA IDENTIFICACAO DE RUA, *45 CM X 20* CM	Material	UN	1,0000000	74,25	74,25	
				MO sem LS =>	2,39	LS =>	2,73	MO com LS =>	5,12
				Valor do BDI =>	19,85		Valor com BDI =>		104,77

Composições Auxiliares

	Código	Banco	Descrição	Tipo	Und	Quant.	Valor Unit	Total	
Composição	88629	SINAPI	ARGAMASSA TRAÇO 1:3 (EM VOLUME DE CIMENTO E AREIA MÉDIA ÚMIDA), PREPARO MANUAL. AF_08/2019	SEDI - SERVIÇOS DIVERSOS	m ³	1,0000000	544,03	544,03	
Composição Auxiliar	88316	SINAPI	SERVENTE COM ENCARGOS COMPLEMENTARES	SEDI - SERVIÇOS DIVERSOS	H	8,5700000	18,19	155,88	
Insumo	00000370	SINAPI	AREIA MEDIA - POSTO JAZIDA/FORNECEDOR (RETIRADO NA JAZIDA, SEM TRANSPORTE)	Material	m ³	1,0700000	110,00	117,70	
Insumo	00001379	SINAPI	CIMENTO PORTLAND COMPOSTO CP II-32	Material	KG	482,9600000	0,56	270,45	
				MO sem LS =>	51,38	LS =>	58,48	MO com LS =>	109,86
				Valor do BDI =>	127,19		Valor com BDI =>		671,22

	Código	Banco	Descrição	Tipo	Und	Quant.	Valor	Total
--	--------	-------	-----------	------	-----	--------	-------	-------



							Unit		
Composição	88628	SINAPI	ARGAMASSA TRAÇO 1:3 (EM VOLUME DE CIMENTO E AREIA MÉDIA ÚMIDA), PREPARO MECÂNICO COM BETONEIRA 400 L. AF_08/2019	SEDI - SERVIÇOS DIVERSOS	m³	1,0000000	485,22	485,22	
Composição Auxiliar	88831	SINAPI	BETONEIRA CAPACIDADE NOMINAL DE 400 L, CAPACIDADE DE MISTURA 280 L, MOTOR ELÉTRICO TRIFÁSICO POTÊNCIA DE 2 CV, SEM CARREGADOR - CHI DIURNO. AF_10/2014	CHOR - CUSTOS HORÁRIOS DE MÁQUINAS E EQUIPAMENTOS	CHI	2,6200000	0,32	0,83	
Composição Auxiliar	88830	SINAPI	BETONEIRA CAPACIDADE NOMINAL DE 400 L, CAPACIDADE DE MISTURA 280 L, MOTOR ELÉTRICO TRIFÁSICO POTÊNCIA DE 2 CV, SEM CARREGADOR - CHP DIURNO. AF_10/2014	CHOR - CUSTOS HORÁRIOS DE MÁQUINAS E EQUIPAMENTOS	CHP	0,8000000	1,88	1,50	
Composição Auxiliar	88377	SINAPI	OPERADOR DE BETONEIRA ESTACIONÁRIA/MISTURADOR COM ENCARGOS COMPLEMENTARES	SEDI - SERVIÇOS DIVERSOS	H	3,4200000	27,58	94,32	
Insumo	00000370	SINAPI	AREIA MEDIA - POSTO JAZIDA/FORNECEDOR (RETIRADO NA JAZIDA, SEM TRANSPORTE)	Material	m³	1,0700000	110,00	117,70	
Insumo	00001379	SINAPI	CIMENTO PORTLAND COMPOSTO CP II-32	Material	KG	483,7000000	0,56	270,87	
				MO sem LS =>	37,02	LS =>	42,15	MO com LS =>	79,17
				Valor do BDI =>	113,44			Valor com BDI =>	598,66
	Código	Banco	Descrição	Tipo	Und	Quant.	Valor Unit	Total	
Composição	88831	SINAPI	BETONEIRA CAPACIDADE NOMINAL DE	CHOR - CUSTOS	CHI	1,0000000	0,32	0,32	

			400 L, CAPACIDADE DE MISTURA 280 L, MOTOR ELÉTRICO TRIFÁSICO POTÊNCIA DE 2 CV, SEM CARREGADOR - CHI DIURNO. AF_10/2014	HORÁRIOS DE MÁQUINAS E EQUIPAMENTOS						
Composição Auxiliar	88826	SINAPI	BETONEIRA CAPACIDADE NOMINAL DE 400 L, CAPACIDADE DE MISTURA 280 L, MOTOR ELÉTRICO TRIFÁSICO POTÊNCIA DE 2 CV, SEM CARREGADOR - DEPRECIAÇÃO. AF_10/2014	CHOR - CUSTOS HORÁRIOS DE MÁQUINAS E EQUIPAMENTOS	H	1,0000000	0,29	0,29		
Composição Auxiliar	88827	SINAPI	BETONEIRA CAPACIDADE NOMINAL DE 400 L, CAPACIDADE DE MISTURA 280 L, MOTOR ELÉTRICO TRIFÁSICO POTÊNCIA DE 2 CV, SEM CARREGADOR - JUROS. AF_10/2014	CHOR - CUSTOS HORÁRIOS DE MÁQUINAS E EQUIPAMENTOS	H	1,0000000	0,03	0,03		
					MO sem LS =>	0,00	LS =>	0,00	MO com LS =>	0,00
					Valor do BDI =>	0,07		Valor com BDI =>		0,39
	Código	Banco	Descrição	Tipo	Und	Quant.	Valor Unit	Total		
Composição	88830	SINAPI	BETONEIRA CAPACIDADE NOMINAL DE 400 L, CAPACIDADE DE MISTURA 280 L, MOTOR ELÉTRICO TRIFÁSICO POTÊNCIA DE 2 CV, SEM CARREGADOR - CHP DIURNO. AF_10/2014	CHOR - CUSTOS HORÁRIOS DE MÁQUINAS E EQUIPAMENTOS	CHP	1,0000000	1,88	1,88		
Composição Auxiliar	88826	SINAPI	BETONEIRA CAPACIDADE NOMINAL DE 400 L, CAPACIDADE DE MISTURA 280 L, MOTOR ELÉTRICO TRIFÁSICO POTÊNCIA DE 2 CV, SEM CARREGADOR - DEPRECIAÇÃO. AF_10/2014	CHOR - CUSTOS HORÁRIOS DE MÁQUINAS E EQUIPAMENTOS	H	1,0000000	0,29	0,29		
Composição Auxiliar	88828	SINAPI	BETONEIRA CAPACIDADE NOMINAL DE 400 L, CAPACIDADE DE MISTURA 280 L, MOTOR ELÉTRICO TRIFÁSICO POTÊNCIA DE 2 CV, SEM CARREGADOR - MANUTENÇÃO. AF_10/2014	CHOR - CUSTOS HORÁRIOS DE MÁQUINAS E EQUIPAMENTOS	H	1,0000000	0,31	0,31		



Composição Auxiliar	88829	SINAPI	BETONEIRA CAPACIDADE NOMINAL DE 400 L, CAPACIDADE DE MISTURA 280 L, MOTOR ELÉTRICO TRIFÁSICO POTÊNCIA DE 2 CV, SEM CARREGADOR - MATERIAIS NA OPERAÇÃO. AF_10/2014	CHOR - CUSTOS HORÁRIOS DE MÁQUINAS E EQUIPAMENTOS	H	1,0000000	1,25	1,25		
Composição Auxiliar	88827	SINAPI	BETONEIRA CAPACIDADE NOMINAL DE 400 L, CAPACIDADE DE MISTURA 280 L, MOTOR ELÉTRICO TRIFÁSICO POTÊNCIA DE 2 CV, SEM CARREGADOR - JUROS. AF_10/2014	CHOR - CUSTOS HORÁRIOS DE MÁQUINAS E EQUIPAMENTOS	H	1,0000000	0,03	0,03		
				MO sem		0,00	LS	0,00	MO com	0,00
				LS =>			=>		LS =>	
				Valor do		0,43			Valor com BDI =>	2,31
				BDI =>						
	Código	Banco	Descrição	Tipo	Und	Quant.	Valor Unit	Total		
Composição	88826	SINAPI	BETONEIRA CAPACIDADE NOMINAL DE 400 L, CAPACIDADE DE MISTURA 280 L, MOTOR ELÉTRICO TRIFÁSICO POTÊNCIA DE 2 CV, SEM CARREGADOR - DEPRECIÇÃO. AF_10/2014	CHOR - CUSTOS HORÁRIOS DE MÁQUINAS E EQUIPAMENTOS	H	1,0000000	0,29	0,29		
Insumo	00010535	SINAPI	BETONEIRA CAPACIDADE NOMINAL 400 L, CAPACIDADE DE MISTURA 280 L, MOTOR ELETRICO TRIFASICO 220/380 V POTENCIA 2 CV, SEM CARREGADOR	Equipamento	UN	0,0000640	4.549,00	0,29		
				MO sem		0,00	LS	0,00	MO com	0,00
				LS =>			=>		LS =>	
				Valor do		0,06			Valor com BDI =>	0,35
				BDI =>						
	Código	Banco	Descrição	Tipo	Und	Quant.	Valor Unit	Total		



Composição	88827	SINAPI	BETONEIRA CAPACIDADE NOMINAL DE 400 L, CAPACIDADE DE MISTURA 280 L, MOTOR ELÉTRICO TRIFÁSICO POTÊNCIA DE 2 CV, SEM CARREGADOR - JUROS. AF_10/2014	CHOR - CUSTOS HORÁRIOS DE MÁQUINAS E EQUIPAMENTOS	H	1,0000000	0,03	0,03	
Insumo	00010535	SINAPI	BETONEIRA CAPACIDADE NOMINAL 400 L, CAPACIDADE DE MISTURA 280 L, MOTOR ELETRICO TRIFASICO 220/380 V POTENCIA 2 CV, SEM CARREGADOR	Equipamento	UN	0,0000076	4.549,00	0,03	
				MO sem	0,00	LS	0,00	MO com	0,00
				LS =>		=>		LS =>	
				Valor do	0,00			Valor com BDI =>	0,03
				BDI =>					
	Código	Banco	Descrição	Tipo	Und	Quant.	Valor Unit	Total	
Composição	88828	SINAPI	BETONEIRA CAPACIDADE NOMINAL DE 400 L, CAPACIDADE DE MISTURA 280 L, MOTOR ELÉTRICO TRIFÁSICO POTÊNCIA DE 2 CV, SEM CARREGADOR - MANUTENÇÃO. AF_10/2014	CHOR - CUSTOS HORÁRIOS DE MÁQUINAS E EQUIPAMENTOS	H	1,0000000	0,31	0,31	
Insumo	00010535	SINAPI	BETONEIRA CAPACIDADE NOMINAL 400 L, CAPACIDADE DE MISTURA 280 L, MOTOR ELETRICO TRIFASICO 220/380 V POTENCIA 2 CV, SEM CARREGADOR	Equipamento	UN	0,0000700	4.549,00	0,31	
				MO sem	0,00	LS	0,00	MO com	0,00
				LS =>		=>		LS =>	
				Valor do	0,07			Valor com BDI =>	0,38
				BDI =>					
	Código	Banco	Descrição	Tipo	Und	Quant.	Valor Unit	Total	

Composição	88829	SINAPI	BETONEIRA CAPACIDADE NOMINAL DE 400 L, CAPACIDADE DE MISTURA 280 L, MOTOR ELÉTRICO TRIFÁSICO POTÊNCIA DE 2 CV, SEM CARREGADOR - MATERIAIS NA OPERAÇÃO. AF_10/2014	CHOR - CUSTOS HORÁRIOS DE MÁQUINAS E EQUIPAMENTOS	H	1,0000000	1,25	1,25	
Insumo	00002705	SINAPI	ENERGIA ELETRICA ATÉ 2000 KWH INDUSTRIAL, SEM DEMANDA	Material	KW/H	1,2500000	1,00	1,25	
				MO sem LS =>	0,00	LS =>	0,00	MO com LS =>	0,00
				Valor do BDI =>	0,29		Valor com BDI =>		1,54
	Código	Banco	Descrição	Tipo	Und	Quant.	Valor Unit	Total	
Composição	88260	SINAPI	CALCETEIRO COM ENCARGOS COMPLEMENTARES	SEDI - SERVIÇOS DIVERSOS	H	1,0000000	22,42	22,42	
Composição Auxiliar	95328	SINAPI	CURSO DE CAPACITAÇÃO PARA CALCETEIRO (ENCARGOS COMPLEMENTARES) - HORISTA	SEDI - SERVIÇOS DIVERSOS	H	1,0000000	0,15	0,15	
Insumo	00037370	SINAPI	ALIMENTACAO - HORISTA (COLETADO CAIXA)	Outros	H	1,0000000	2,28	2,28	
Insumo	00004759	SINAPI	CALCETEIRO	Mão de Obra	H	1,0000000	16,78	16,78	
Insumo	00043489	SINAPI	EPI - FAMILIA PEDREIRO - HORISTA (ENCARGOS COMPLEMENTARES - COLETADO CAIXA)	Equipamento	H	1,0000000	1,09	1,09	
Insumo	00037372	SINAPI	EXAMES - HORISTA (COLETADO CAIXA)	Outros	H	1,0000000	0,81	0,81	
Insumo	00043465	SINAPI	FERRAMENTAS - FAMILIA PEDREIRO - HORISTA (ENCARGOS COMPLEMENTARES - COLETADO CAIXA)	Equipamento	H	1,0000000	0,74	0,74	
Insumo	00037373	SINAPI	SEGURO - HORISTA (COLETADO CAIXA)	Taxas	H	1,0000000	0,01	0,01	
Insumo	00037371	SINAPI	TRANSPORTE - HORISTA (COLETADO CAIXA)	Serviços	H	1,0000000	0,56	0,56	
				MO sem LS =>	7,92	LS =>	9,01	MO com LS =>	16,93

Valor do BDI => 5,24 Valor com BDI => 27,66

	Código	Banco	Descrição	Tipo	Und	Quant.	Valor Unit	Total		
Composição	88262	SINAPI	CARPINTEIRO DE FORMAS COM ENCARGOS COMPLEMENTARES	SEDI - SERVIÇOS DIVERSOS	H	1,0000000	22,30	22,30		
Composição Auxiliar	95330	SINAPI	CURSO DE CAPACITAÇÃO PARA CARPINTEIRO DE FÔRMAS (ENCARGOS COMPLEMENTARES) - HORISTA	SEDI - SERVIÇOS DIVERSOS	H	1,0000000	0,15	0,15		
Insumo	00037370	SINAPI	ALIMENTACAO - HORISTA (COLETADO CAIXA)	Outros	H	1,0000000	2,28	2,28		
Insumo	00001213	SINAPI	CARPINTEIRO DE FORMAS	Mão de Obra	H	1,0000000	16,78	16,78		
Insumo	00043483	SINAPI	EPI - FAMILIA CARPINTEIRO DE FORMAS - HORISTA (ENCARGOS COMPLEMENTARES - COLETADO CAIXA)	Equipamento	H	1,0000000	1,26	1,26		
Insumo	00037372	SINAPI	EXAMES - HORISTA (COLETADO CAIXA)	Outros	H	1,0000000	0,81	0,81		
Insumo	00043459	SINAPI	FERRAMENTAS - FAMILIA CARPINTEIRO DE FORMAS - HORISTA (ENCARGOS COMPLEMENTARES - COLETADO CAIXA)	Equipamento	H	1,0000000	0,45	0,45		
Insumo	00037373	SINAPI	SEGURO - HORISTA (COLETADO CAIXA)	Taxas	H	1,0000000	0,01	0,01		
Insumo	00037371	SINAPI	TRANSPORTE - HORISTA (COLETADO CAIXA)	Serviços	H	1,0000000	0,56	0,56		
				MO sem LS =>		7,92	LS =>	9,01	MO com LS =>	16,93
				Valor do BDI =>		5,21	Valor com BDI =>		27,51	

	Código	Banco	Descrição	Tipo	Und	Quant.	Valor Unit	Total
Composição	94975	SINAPI	CONCRETO FCK = 15MPA, TRAÇO 1:3,4:3,5 (EM MASSA SECA DE CIMENTO/ AREIA MÉDIA/ BRITA 1) - PREPARO MANUAL. AF_05/2021	FUES - FUNDAÇÕES E ESTRUTURAS	m³	1,0000000	400,94	400,94

Composição Auxiliar	88316	SINAPI	SERVENTE COM ENCARGOS COMPLEMENTARES	SEDI - SERVIÇOS DIVERSOS	H	6,2067000	18,19	112,89	
Insumo	00000370	SINAPI	AREIA MEDIA - POSTO JAZIDA/FORNECEDOR (RETIRADO NA JAZIDA, SEM TRANSPORTE)	Material	m³	0,8187000	110,00	90,05	
Insumo	00001379	SINAPI	CIMENTO PORTLAND COMPOSTO CP II-32	Material	KG	277,8415000	0,56	155,59	
Insumo	00004721	SINAPI	PEDRA BRITADA N. 1 (9,5 a 19 MM) POSTO PEDREIRA/FORNECEDOR, SEM FRETE	Material	m³	0,5894000	71,97	42,41	
				MO sem LS =>	37,21	LS =>	42,35	MO com LS =>	79,56
				Valor do BDI =>	93,73		Valor com BDI =>	494,67	

	Código	Banco	Descrição	Tipo	Und	Quant.	Valor Unit	Total
Composição	94962	SINAPI	CONCRETO MAGRO PARA LASTRO, TRAÇO 1:4,5:4,5 (EM MASSA SECA DE CIMENTO/ AREIA MÉDIA/ BRITA 1) - PREPARO MECÂNICO COM BETONEIRA 400 L. AF_05/2021	FUES - FUNDAÇÕES E ESTRUTURAS	m³	1,0000000	336,41	336,41
Composição Auxiliar	88831	SINAPI	BETONEIRA CAPACIDADE NOMINAL DE 400 L, CAPACIDADE DE MISTURA 280 L, MOTOR ELÉTRICO TRIFÁSICO POTÊNCIA DE 2 CV, SEM CARREGADOR - CHI DIURNO. AF_10/2014	CHOR - CUSTOS HORÁRIOS DE MÁQUINAS E EQUIPAMENTOS	CHI	0,7188000	0,32	0,23
Composição Auxiliar	88830	SINAPI	BETONEIRA CAPACIDADE NOMINAL DE 400 L, CAPACIDADE DE MISTURA 280 L, MOTOR ELÉTRICO TRIFÁSICO POTÊNCIA DE 2 CV, SEM CARREGADOR - CHP DIURNO. AF_10/2014	CHOR - CUSTOS HORÁRIOS DE MÁQUINAS E EQUIPAMENTOS	CHP	0,7623000	1,88	1,43
Composição Auxiliar	88316	SINAPI	SERVENTE COM ENCARGOS COMPLEMENTARES	SEDI - SERVIÇOS DIVERSOS	H	2,3433000	18,19	42,62

Composição Auxiliar	88377	SINAPI	OPERADOR DE BETONEIRA ESTACIONÁRIA/MISTURADOR COM ENCARGOS COMPLEMENTARES	SEDI - SERVIÇOS DIVERSOS	H	1,4811000	27,58	40,84	
Insumo	00000370	SINAPI	AREIA MEDIA - POSTO JAZIDA/FORNECEDOR (RETIRADO NA JAZIDA, SEM TRANSPORTE)	Material	m³	0,8269000	110,00	90,95	
Insumo	00001379	SINAPI	CIMENTO PORTLAND COMPOSTO CP II-32	Material	KG	212,0194000	0,56	118,73	
Insumo	00004721	SINAPI	PEDRA BRITADA N. 1 (9,5 a 19 MM) POSTO PEDREIRA/FORNECEDOR, SEM FRETE	Material	m³	0,5782000	71,97	41,61	
				MO sem LS =>	30,08	LS =>	34,24	MO com LS =>	64,32
				Valor do BDI =>	78,65		Valor com BDI =>	415,06	
	Código	Banco	Descrição	Tipo	Und	Quant.	Valor Unit	Total	
Composição	95416	SINAPI	CURSO DE CAPACITAÇÃO PARA AUXILIAR DE ESCRITÓRIO (ENCARGOS COMPLEMENTARES) - MENSALISTA	SEDI - SERVIÇOS DIVERSOS	MES	1,0000000	9,09	9,09	
Insumo	00040812	SINAPI	AUXILIAR DE ESCRITORIO (MENSALISTA)	Mão de Obra	MES	0,0031000	2.934,51	9,09	
				MO sem LS =>	4,25	LS =>	4,84	MO com LS =>	9,09
				Valor do BDI =>	2,12		Valor com BDI =>	11,21	
	Código	Banco	Descrição	Tipo	Und	Quant.	Valor Unit	Total	
Composição	95328	SINAPI	CURSO DE CAPACITAÇÃO PARA CALCETEIRO (ENCARGOS COMPLEMENTARES) - HORISTA	SEDI - SERVIÇOS DIVERSOS	H	1,0000000	0,15	0,15	
Insumo	00004759	SINAPI	CALCETEIRO	Mão de Obra	H	0,0094000	16,78	0,15	



MO sem	0,07	LS	0,08	MO com	0,15
LS =>		=>		LS =>	
Valor do	0,03		Valor com BDI =>		0,18
BDI =>					

	Código	Banco	Descrição	Tipo	Und	Quant.	Valor Unit	Total	
Composição	95330	SINAPI	CURSO DE CAPACITAÇÃO PARA CARPINTEIRO DE FÔRMAS (ENCARGOS COMPLEMENTARES) - HORISTA	SEDI - SERVIÇOS DIVERSOS	H	1,0000000	0,15	0,15	
Insumo	00001213	SINAPI	CARPINTEIRO DE FORMAS	Mão de Obra	H	0,0094000	16,78	0,15	
				MO sem	0,07	LS	0,08	MO com	0,15
				LS =>		=>		LS =>	
				Valor do	0,03		Valor com BDI =>		0,18
				BDI =>					
	Código	Banco	Descrição	Tipo	Und	Quant.	Valor Unit	Total	
Composição	95422	SINAPI	CURSO DE CAPACITAÇÃO PARA ENCARREGADO GERAL DE OBRAS (ENCARGOS COMPLEMENTARES) - MENSALISTA	SEDI - SERVIÇOS DIVERSOS	MES	1,0000000	81,43	81,43	
Insumo	00040818	SINAPI	ENCARREGADO GERAL DE OBRAS (MENSALISTA)	Mão de Obra	MES	0,0131000	6.216,69	81,43	
				MO sem	38,08	LS	43,35	MO com	81,43
				LS =>		=>		LS =>	
				Valor do	19,03		Valor com BDI =>		100,46
				BDI =>					
	Código	Banco	Descrição	Tipo	Und	Quant.	Valor Unit	Total	
Composição	95415	SINAPI	CURSO DE CAPACITAÇÃO PARA ENGENHEIRO CIVIL DE OBRA JÚNIOR (ENCARGOS COMPLEMENTARES) -	SEDI - SERVIÇOS DIVERSOS	MES	1,0000000	144,57	144,57	

MENSALISTA								
Insumo	00040811	SINAPI	ENGENHEIRO CIVIL DE OBRA JUNIOR (MENSALISTA)	Mão de Obra	MES	0,0091000	15.887,52	144,57
				MO sem LS =>	67,61	LS =>	76,96	MO com LS =>
				Valor do BDI =>	33,80		Valor com BDI =>	178,37
Código	Banco	Descrição	Tipo	Und	Quant.	Valor Unit	Total	
Composição	95389	SINAPI	CURSO DE CAPACITAÇÃO PARA OPERADOR DE BETONEIRA ESTACIONÁRIA/MISTURADOR (ENCARGOS COMPLEMENTARES) - HORISTA	SEDI - SERVIÇOS DIVERSOS	H	1,0000000	0,15	0,15
Insumo	00037666	SINAPI	OPERADOR DE BETONEIRA ESTACIONARIA / MISTURADOR	Mão de Obra	H	0,0067000	23,00	0,15
				MO sem LS =>	0,07	LS =>	0,08	MO com LS =>
				Valor do BDI =>	0,03		Valor com BDI =>	0,18
Código	Banco	Descrição	Tipo	Und	Quant.	Valor Unit	Total	
Composição	95363	SINAPI	CURSO DE CAPACITAÇÃO PARA OPERADOR DE MOTONIVELADORA (ENCARGOS COMPLEMENTARES) - HORISTA	SEDI - SERVIÇOS DIVERSOS	H	1,0000000	0,24	0,24
Insumo	00004239	SINAPI	OPERADOR DE MOTONIVELADORA	Mão de Obra	H	0,0067000	36,62	0,24
				MO sem LS =>	0,11	LS =>	0,13	MO com LS =>
				Valor do BDI =>	0,05		Valor com BDI =>	0,29

	Código	Banco	Descrição	Tipo	Und	Quant.	Valor Unit	Total
Composição	95366	SINAPI	CURSO DE CAPACITAÇÃO PARA OPERADOR DE ROLO COMPACTADOR (ENCARGOS COMPLEMENTARES) - HORISTA	SEDI - SERVIÇOS DIVERSOS	H	1,0000000	0,21	0,21
Insumo	00004238	SINAPI	OPERADOR DE ROLO COMPACTADOR	Mão de Obra	H	0,0067000	32,01	0,21
				MO sem LS =>	0,10 LS =>	0,11	MO com LS =>	0,21
				Valor do BDI =>	0,04		Valor com BDI =>	0,25
	Código	Banco	Descrição	Tipo	Und	Quant.	Valor Unit	Total
Composição	95371	SINAPI	CURSO DE CAPACITAÇÃO PARA PEDREIRO (ENCARGOS COMPLEMENTARES) - HORISTA	SEDI - SERVIÇOS DIVERSOS	H	1,0000000	0,28	0,28
Insumo	00004750	SINAPI	PEDREIRO	Mão de Obra	H	0,0172000	16,78	0,28
				MO sem LS =>	0,13 LS =>	0,15	MO com LS =>	0,28
				Valor do BDI =>	0,06		Valor com BDI =>	0,34
	Código	Banco	Descrição	Tipo	Und	Quant.	Valor Unit	Total
Composição	95378	SINAPI	CURSO DE CAPACITAÇÃO PARA SERVENTE (ENCARGOS COMPLEMENTARES) - HORISTA	SEDI - SERVIÇOS DIVERSOS	H	1,0000000	0,21	0,21
Insumo	00006111	SINAPI	SERVENTE DE OBRAS	Mão de Obra	H	0,0172000	12,61	0,21
				MO sem LS =>	0,10 LS =>	0,11	MO com LS =>	0,21
				Valor do BDI =>	0,04		Valor com BDI =>	0,25



BDI =>

	Código	Banco	Descrição	Tipo	Und	Quant.	Valor Unit	Total	
Composição	5934	SINAPI	MOTONIVELADORA POTÊNCIA BÁSICA LÍQUIDA (PRIMEIRA MARCHA) 125 HP, PESO BRUTO 13032 KG, LARGURA DA LÂMINA DE 3,7 M - CHI DIURNO. AF_06/2014	CHOR - CUSTOS HORÁRIOS DE MÁQUINAS E EQUIPAMENTOS	CHI	1,0000000	85,09	85,09	
Composição Auxiliar	89228	SINAPI	MOTONIVELADORA POTÊNCIA BÁSICA LÍQUIDA (PRIMEIRA MARCHA) 125 HP, PESO BRUTO 13032 KG, LARGURA DA LÂMINA DE 3,7 M - DEPRECIAÇÃO. AF_06/2014	CHOR - CUSTOS HORÁRIOS DE MÁQUINAS E EQUIPAMENTOS	H	1,0000000	37,12	37,12	
Composição Auxiliar	89229	SINAPI	MOTONIVELADORA POTÊNCIA BÁSICA LÍQUIDA (PRIMEIRA MARCHA) 125 HP, PESO BRUTO 13032 KG, LARGURA DA LÂMINA DE 3,7 M - JUROS. AF_06/2014	CHOR - CUSTOS HORÁRIOS DE MÁQUINAS E EQUIPAMENTOS	H	1,0000000	6,68	6,68	
Composição Auxiliar	88300	SINAPI	OPERADOR DE MOTONIVELADORA COM ENCARGOS COMPLEMENTARES	SEDI - SERVIÇOS DIVERSOS	H	1,0000000	41,29	41,29	
				MO sem LS =>	17,24	LS =>	19,62	MO com LS =>	36,86
				Valor do BDI =>	19,89		Valor com BDI =>		104,98
	Código	Banco	Descrição	Tipo	Und	Quant.	Valor Unit	Total	
Composição	5932	SINAPI	MOTONIVELADORA POTÊNCIA BÁSICA LÍQUIDA (PRIMEIRA MARCHA) 125 HP, PESO BRUTO 13032 KG, LARGURA DA LÂMINA DE 3,7 M - CHP DIURNO. AF_06/2014	CHOR - CUSTOS HORÁRIOS DE MÁQUINAS E EQUIPAMENTOS	CHP	1,0000000	227,86	227,86	



Composição Auxiliar	5779	SINAPI	MOTONIVELADORA POTÊNCIA BÁSICA LÍQUIDA (PRIMEIRA MARCHA) 125 HP, PESO BRUTO 13032 KG, LARGURA DA LÂMINA DE 3,7 M - MANUTENÇÃO. AF_06/2014	CHOR - CUSTOS HORÁRIOS DE MÁQUINAS E EQUIPAMENTOS	H	1,0000000	59,67	59,67		
Composição Auxiliar	53849	SINAPI	MOTONIVELADORA POTÊNCIA BÁSICA LÍQUIDA (PRIMEIRA MARCHA) 125 HP, PESO BRUTO 13032 KG, LARGURA DA LÂMINA DE 3,7 M - MATERIAIS NA OPERAÇÃO. AF_06/2014	CHOR - CUSTOS HORÁRIOS DE MÁQUINAS E EQUIPAMENTOS	H	1,0000000	83,10	83,10		
Composição Auxiliar	89228	SINAPI	MOTONIVELADORA POTÊNCIA BÁSICA LÍQUIDA (PRIMEIRA MARCHA) 125 HP, PESO BRUTO 13032 KG, LARGURA DA LÂMINA DE 3,7 M - DEPRECIAÇÃO. AF_06/2014	CHOR - CUSTOS HORÁRIOS DE MÁQUINAS E EQUIPAMENTOS	H	1,0000000	37,12	37,12		
Composição Auxiliar	89229	SINAPI	MOTONIVELADORA POTÊNCIA BÁSICA LÍQUIDA (PRIMEIRA MARCHA) 125 HP, PESO BRUTO 13032 KG, LARGURA DA LÂMINA DE 3,7 M - JUROS. AF_06/2014	CHOR - CUSTOS HORÁRIOS DE MÁQUINAS E EQUIPAMENTOS	H	1,0000000	6,68	6,68		
Composição Auxiliar	88300	SINAPI	OPERADOR DE MOTONIVELADORA COM ENCARGOS COMPLEMENTARES	SEDI - SERVIÇOS DIVERSOS	H	1,0000000	41,29	41,29		
					MO sem LS =>	17,24	LS =>	19,62	MO com LS =>	36,86
					Valor do BDI =>	53,27		Valor com BDI =>		281,13
	Código	Banco	Descrição	Tipo	Und	Quant.	Valor Unit	Total		
Composição	89228	SINAPI	MOTONIVELADORA POTÊNCIA BÁSICA LÍQUIDA (PRIMEIRA MARCHA) 125 HP, PESO BRUTO 13032 KG, LARGURA DA LÂMINA DE 3,7 M - DEPRECIAÇÃO. AF_06/2014	CHOR - CUSTOS HORÁRIOS DE MÁQUINAS E EQUIPAMENTOS	H	1,0000000	37,12	37,12		
Insumo	00004090	SINAPI	MOTONIVELADORA POTENCIA BASICA LIQUIDA (PRIMEIRA MARCHA) 125 HP , PESO BRUTO 13843 KG, LARGURA DA	Equipamento	UN	0,0000400	928.000,00	37,12		



			LAMINA DE 3,7 M						
				MO sem	0,00	LS	0,00	MO com	0,00
				LS =>		=>		LS =>	
				Valor do	8,67		Valor com BDI =>		45,79
				BDI =>					
	Código	Banco	Descrição	Tipo	Und	Quant.	Valor Unit	Total	
Composição	89229	SINAPI	MOTONIVELADORA POTÊNCIA BÁSICA LÍQUIDA (PRIMEIRA MARCHA) 125 HP, PESO BRUTO 13032 KG, LARGURA DA LÂMINA DE 3,7 M - JUROS. AF_06/2014	CHOR - CUSTOS HORÁRIOS DE MÁQUINAS E EQUIPAMENTOS	H	1,0000000	6,68	6,68	
Insumo	00004090	SINAPI	MOTONIVELADORA POTENCIA BASICA LIQUIDA (PRIMEIRA MARCHA) 125 HP , PESO BRUTO 13843 KG, LARGURA DA LAMINA DE 3,7 M	Equipamento	UN	0,0000072	928.000,00	6,68	
				MO sem	0,00	LS	0,00	MO com	0,00
				LS =>		=>		LS =>	
				Valor do	1,56		Valor com BDI =>		8,24
				BDI =>					
	Código	Banco	Descrição	Tipo	Und	Quant.	Valor Unit	Total	
Composição	5779	SINAPI	MOTONIVELADORA POTÊNCIA BÁSICA LÍQUIDA (PRIMEIRA MARCHA) 125 HP, PESO BRUTO 13032 KG, LARGURA DA LÂMINA DE 3,7 M - MANUTENÇÃO. AF_06/2014	CHOR - CUSTOS HORÁRIOS DE MÁQUINAS E EQUIPAMENTOS	H	1,0000000	59,67	59,67	
Insumo	00004090	SINAPI	MOTONIVELADORA POTENCIA BASICA LIQUIDA (PRIMEIRA MARCHA) 125 HP , PESO BRUTO 13843 KG, LARGURA DA LAMINA DE 3,7 M	Equipamento	UN	0,0000643	928.000,00	59,67	
				MO sem	0,00	LS	0,00	MO com	0,00
				LS =>		=>		LS =>	

Valor do BDI => 13,95

Valor com BDI => 73,62

	Código	Banco	Descrição	Tipo	Und	Quant.	Valor Unit	Total	
Composição	53849	SINAPI	MOTONIVELADORA POTÊNCIA BÁSICA LÍQUIDA (PRIMEIRA MARCHA) 125 HP, PESO BRUTO 13032 KG, LARGURA DA LÂMINA DE 3,7 M - MATERIAIS NA OPERAÇÃO. AF_06/2014	CHOR - CUSTOS HORÁRIOS DE MÁQUINAS E EQUIPAMENTOS	H	1,0000000	83,10	83,10	
Insumo	00004221	SINAPI	OLEO DIESEL COMBUSTIVEL COMUM	Material	L	13,9900000	5,94	83,10	
				MO sem LS =>	0,00	LS =>	0,00	MO com LS =>	0,00
				Valor do BDI =>	19,42		Valor com BDI =>	102,52	
	Código	Banco	Descrição	Tipo	Und	Quant.	Valor Unit	Total	
Composição	88377	SINAPI	OPERADOR DE BETONEIRA ESTACIONÁRIA/MISTURADOR COM ENCARGOS COMPLEMENTARES	SEDI - SERVIÇOS DIVERSOS	H	1,0000000	27,58	27,58	
Composição Auxiliar	95389	SINAPI	CURSO DE CAPACITAÇÃO PARA OPERADOR DE BETONEIRA ESTACIONÁRIA/MISTURADOR (ENCARGOS COMPLEMENTARES) - HORISTA	SEDI - SERVIÇOS DIVERSOS	H	1,0000000	0,15	0,15	
Insumo	00037370	SINAPI	ALIMENTACAO - HORISTA (COLETADO CAIXA)	Outros	H	1,0000000	2,28	2,28	
Insumo	00043488	SINAPI	EPI - FAMILIA OPERADOR ESCAVADEIRA - HORISTA (ENCARGOS COMPLEMENTARES - COLETADO CAIXA)	Equipamento	H	1,0000000	0,76	0,76	
Insumo	00037372	SINAPI	EXAMES - HORISTA (COLETADO CAIXA)	Outros	H	1,0000000	0,81	0,81	
Insumo	00043464	SINAPI	FERRAMENTAS - FAMILIA OPERADOR ESCAVADEIRA - HORISTA (ENCARGOS COMPLEMENTARES - COLETADO CAIXA)	Equipamento	H	1,0000000	0,01	0,01	

Insumo	00037666	SINAPI	OPERADOR DE BETONEIRA ESTACIONARIA / MISTURADOR	Mão de Obra	H	1,0000000	23,00	23,00	
Insumo	00037373	SINAPI	SEGURO - HORISTA (COLETADO CAIXA)	Taxas	H	1,0000000	0,01	0,01	
Insumo	00037371	SINAPI	TRANSPORTE - HORISTA (COLETADO CAIXA)	Serviços	H	1,0000000	0,56	0,56	
				MO sem LS =>	10,83	LS =>	12,32	MO com LS =>	23,15
				Valor do BDI =>	6,44		Valor com BDI =>	34,02	
	Código	Banco	Descrição	Tipo	Und	Quant.	Valor Unit	Total	
Composição	88300	SINAPI	OPERADOR DE MOTONIVELADORA COM ENCARGOS COMPLEMENTARES	SEDI - SERVIÇOS DIVERSOS	H	1,0000000	41,29	41,29	
Composição Auxiliar	95363	SINAPI	CURSO DE CAPACITAÇÃO PARA OPERADOR DE MOTONIVELADORA (ENCARGOS COMPLEMENTARES) - HORISTA	SEDI - SERVIÇOS DIVERSOS	H	1,0000000	0,24	0,24	
Insumo	00037370	SINAPI	ALIMENTACAO - HORISTA (COLETADO CAIXA)	Outros	H	1,0000000	2,28	2,28	
Insumo	00043488	SINAPI	EPI - FAMILIA OPERADOR ESCAVADEIRA - HORISTA (ENCARGOS COMPLEMENTARES - COLETADO CAIXA)	Equipamento	H	1,0000000	0,76	0,76	
Insumo	00037372	SINAPI	EXAMES - HORISTA (COLETADO CAIXA)	Outros	H	1,0000000	0,81	0,81	
Insumo	00043464	SINAPI	FERRAMENTAS - FAMILIA OPERADOR ESCAVADEIRA - HORISTA (ENCARGOS COMPLEMENTARES - COLETADO CAIXA)	Equipamento	H	1,0000000	0,01	0,01	
Insumo	00004239	SINAPI	OPERADOR DE MOTONIVELADORA	Mão de Obra	H	1,0000000	36,62	36,62	
Insumo	00037373	SINAPI	SEGURO - HORISTA (COLETADO CAIXA)	Taxas	H	1,0000000	0,01	0,01	
Insumo	00037371	SINAPI	TRANSPORTE - HORISTA (COLETADO CAIXA)	Serviços	H	1,0000000	0,56	0,56	
				MO sem LS =>	17,24	LS =>	19,62	MO com LS =>	36,86
				Valor do BDI =>	9,65		Valor com BDI =>	50,94	

BDI =>

	Código	Banco	Descrição	Tipo	Und	Quant.	Valor Unit	Total	
Composição	88303	SINAPI	OPERADOR DE ROLO COMPACTADOR COM ENCARGOS COMPLEMENTARES	SEDI - SERVIÇOS DIVERSOS	H	1,0000000	36,65	36,65	
Composição Auxiliar	95366	SINAPI	CURSO DE CAPACITAÇÃO PARA OPERADOR DE ROLO COMPACTADOR (ENCARGOS COMPLEMENTARES) - HORISTA	SEDI - SERVIÇOS DIVERSOS	H	1,0000000	0,21	0,21	
Insumo	00037370	SINAPI	ALIMENTACAO - HORISTA (COLETADO CAIXA)	Outros	H	1,0000000	2,28	2,28	
Insumo	00043488	SINAPI	EPI - FAMILIA OPERADOR ESCAVADEIRA - HORISTA (ENCARGOS COMPLEMENTARES - COLETADO CAIXA)	Equipamento	H	1,0000000	0,76	0,76	
Insumo	00043464	SINAPI	FERRAMENTAS - FAMILIA OPERADOR ESCAVADEIRA - HORISTA (ENCARGOS COMPLEMENTARES - COLETADO CAIXA)	Equipamento	H	1,0000000	0,01	0,01	
Insumo	00037372	SINAPI	EXAMES - HORISTA (COLETADO CAIXA)	Outros	H	1,0000000	0,81	0,81	
Insumo	00004238	SINAPI	OPERADOR DE ROLO COMPACTADOR	Mão de Obra	H	1,0000000	32,01	32,01	
Insumo	00037373	SINAPI	SEGURO - HORISTA (COLETADO CAIXA)	Taxas	H	1,0000000	0,01	0,01	
Insumo	00037371	SINAPI	TRANSPORTE - HORISTA (COLETADO CAIXA)	Serviços	H	1,0000000	0,56	0,56	
				MO sem LS =>	15,07	LS =>	17,15	MO com LS =>	32,22
				Valor do BDI =>	8,56		Valor com BDI =>	45,21	
	Código	Banco	Descrição	Tipo	Und	Quant.	Valor Unit	Total	
Composição	88309	SINAPI	PEDREIRO COM ENCARGOS COMPLEMENTARES	SEDI - SERVIÇOS DIVERSOS	H	1,0000000	22,55	22,55	

Composição Auxiliar	95371	SINAPI	CURSO DE CAPACITAÇÃO PARA PEDREIRO (ENCARGOS COMPLEMENTARES) - HORISTA	SEDI - SERVIÇOS DIVERSOS	H	1,0000000	0,28	0,28	
Insumo	00037370	SINAPI	ALIMENTACAO - HORISTA (COLETADO CAIXA)	Outros	H	1,0000000	2,28	2,28	
Insumo	00043489	SINAPI	EPI - FAMILIA PEDREIRO - HORISTA (ENCARGOS COMPLEMENTARES - COLETADO CAIXA)	Equipamento	H	1,0000000	1,09	1,09	
Insumo	00037372	SINAPI	EXAMES - HORISTA (COLETADO CAIXA)	Outros	H	1,0000000	0,81	0,81	
Insumo	00043465	SINAPI	FERRAMENTAS - FAMILIA PEDREIRO - HORISTA (ENCARGOS COMPLEMENTARES - COLETADO CAIXA)	Equipamento	H	1,0000000	0,74	0,74	
Insumo	00004750	SINAPI	PEDREIRO	Mão de Obra	H	1,0000000	16,78	16,78	
Insumo	00037373	SINAPI	SEGURO - HORISTA (COLETADO CAIXA)	Taxas	H	1,0000000	0,01	0,01	
Insumo	00037371	SINAPI	TRANSPORTE - HORISTA (COLETADO CAIXA)	Serviços	H	1,0000000	0,56	0,56	
				MO sem LS =>	7,98	LS =>	9,08	MO com LS =>	17,06
				Valor do BDI =>	5,27		Valor com BDI =>		27,82

	Código	Banco	Descrição	Tipo	Und	Quant.	Valor Unit	Total
Composição	5685	SINAPI	ROLO COMPACTADOR VIBRATÓRIO DE UM CILINDRO AÇO LISO, POTÊNCIA 80 HP, PESO OPERACIONAL MÁXIMO 8,1 T, IMPACTO DINÂMICO 16,15 / 9,5 T, LARGURA DE TRABALHO 1,68 M - CHI DIURNO. AF_06/2014	CHOR - CUSTOS HORÁRIOS DE MÁQUINAS E EQUIPAMENTOS	CHI	1,0000000	72,99	72,99
Composição Auxiliar	89210	SINAPI	ROLO COMPACTADOR VIBRATÓRIO DE UM CILINDRO AÇO LISO, POTÊNCIA 80 HP, PESO OPERACIONAL MÁXIMO 8,1 T, IMPACTO DINÂMICO 16,15 / 9,5 T, LARGURA DE TRABALHO 1,68 M - DEPRECIACÃO. AF_06/2014	CHOR - CUSTOS HORÁRIOS DE MÁQUINAS E EQUIPAMENTOS	H	1,0000000	31,91	31,91

Composição Auxiliar	89211	SINAPI	ROLO COMPACTADOR VIBRATÓRIO DE UM CILINDRO AÇO LISO, POTÊNCIA 80 HP, PESO OPERACIONAL MÁXIMO 8,1 T, IMPACTO DINÂMICO 16,15 / 9,5 T, LARGURA DE TRABALHO 1,68 M - JUROS. AF_06/2014	CHOR - CUSTOS HORÁRIOS DE MÁQUINAS E EQUIPAMENTOS	H	1,0000000	4,43	4,43	
Composição Auxiliar	88303	SINAPI	OPERADOR DE ROLO COMPACTADOR COM ENCARGOS COMPLEMENTARES	SEDI - SERVIÇOS DIVERSOS	H	1,0000000	36,65	36,65	
				MO sem LS =>	15,07	LS =>	17,15	MO com LS =>	32,22
				Valor do BDI =>	17,06		Valor com BDI =>		90,05
	Código	Banco	Descrição	Tipo	Und	Quant.	Valor Unit	Total	
Composição	5684	SINAPI	ROLO COMPACTADOR VIBRATÓRIO DE UM CILINDRO AÇO LISO, POTÊNCIA 80 HP, PESO OPERACIONAL MÁXIMO 8,1 T, IMPACTO DINÂMICO 16,15 / 9,5 T, LARGURA DE TRABALHO 1,68 M - CHP DIURNO. AF_06/2014	CHOR - CUSTOS HORÁRIOS DE MÁQUINAS E EQUIPAMENTOS	CHP	1,0000000	169,64	169,64	
Composição Auxiliar	5674	SINAPI	ROLO COMPACTADOR VIBRATÓRIO DE UM CILINDRO AÇO LISO, POTÊNCIA 80 HP, PESO OPERACIONAL MÁXIMO 8,1 T, IMPACTO DINÂMICO 16,15 / 9,5 T, LARGURA DE TRABALHO 1,68 M - MANUTENÇÃO. AF_06/2014	CHOR - CUSTOS HORÁRIOS DE MÁQUINAS E EQUIPAMENTOS	H	1,0000000	39,93	39,93	
Composição Auxiliar	53788	SINAPI	ROLO COMPACTADOR VIBRATÓRIO DE UM CILINDRO AÇO LISO, POTÊNCIA 80 HP, PESO OPERACIONAL MÁXIMO 8,1 T, IMPACTO DINÂMICO 16,15 / 9,5 T, LARGURA DE TRABALHO 1,68 M - MATERIAIS NA OPERAÇÃO. AF_06/2014	CHOR - CUSTOS HORÁRIOS DE MÁQUINAS E EQUIPAMENTOS	H	1,0000000	56,72	56,72	



Composição Auxiliar	89210	SINAPI	ROLO COMPACTADOR VIBRATÓRIO DE UM CILINDRO AÇO LISO, POTÊNCIA 80 HP, PESO OPERACIONAL MÁXIMO 8,1 T, IMPACTO DINÂMICO 16,15 / 9,5 T, LARGURA DE TRABALHO 1,68 M - DEPRECIÇÃO. AF_06/2014	CHOR - CUSTOS HORÁRIOS DE MÁQUINAS E EQUIPAMENTOS	H	1,0000000	31,91	31,91		
Composição Auxiliar	89211	SINAPI	ROLO COMPACTADOR VIBRATÓRIO DE UM CILINDRO AÇO LISO, POTÊNCIA 80 HP, PESO OPERACIONAL MÁXIMO 8,1 T, IMPACTO DINÂMICO 16,15 / 9,5 T, LARGURA DE TRABALHO 1,68 M - JUROS. AF_06/2014	CHOR - CUSTOS HORÁRIOS DE MÁQUINAS E EQUIPAMENTOS	H	1,0000000	4,43	4,43		
Composição Auxiliar	88303	SINAPI	OPERADOR DE ROLO COMPACTADOR COM ENCARGOS COMPLEMENTARES	SEDI - SERVIÇOS DIVERSOS	H	1,0000000	36,65	36,65		
					MO sem LS =>	15,07	LS =>	17,15	MO com LS =>	32,22
					Valor do BDI =>	39,66		Valor com BDI =>		209,30
	Código	Banco	Descrição	Tipo	Und	Quant.	Valor Unit	Total		
Composição	89210	SINAPI	ROLO COMPACTADOR VIBRATÓRIO DE UM CILINDRO AÇO LISO, POTÊNCIA 80 HP, PESO OPERACIONAL MÁXIMO 8,1 T, IMPACTO DINÂMICO 16,15 / 9,5 T, LARGURA DE TRABALHO 1,68 M - DEPRECIÇÃO. AF_06/2014	CHOR - CUSTOS HORÁRIOS DE MÁQUINAS E EQUIPAMENTOS	H	1,0000000	31,91	31,91		
Insumo	00010646	SINAPI	ROLO COMPACTADOR VIBRATORIO DE UM CILINDRO, ACO LISO, POTENCIA 80 HP, PESO OPERACIONAL MAXIMO 8,1 T, IMPACTO DINAMICO 16,15/9,5 T, LARGURA TRABALHO 1,68 M	Equipamento	UN	0,0000533	598.746,09	31,91		
					MO sem LS =>	0,00	LS =>	0,00	MO com LS =>	0,00
					Valor do BDI =>	7,46		Valor com BDI =>		39,37



	Código	Banco	Descrição	Tipo	Und	Quant.	Valor Unit	Total	
Composição	89211	SINAPI	ROLO COMPACTADOR VIBRATÓRIO DE UM CILINDRO AÇO LISO, POTÊNCIA 80 HP, PESO OPERACIONAL MÁXIMO 8,1 T, IMPACTO DINÂMICO 16,15 / 9,5 T, LARGURA DE TRABALHO 1,68 M - JUROS. AF_06/2014	CHOR - CUSTOS HORÁRIOS DE MÁQUINAS E EQUIPAMENTOS	H	1,0000000	4,43	4,43	
Insumo	00010646	SINAPI	ROLO COMPACTADOR VIBRATORIO DE UM CILINDRO, ACO LISO, POTENCIA 80 HP, PESO OPERACIONAL MAXIMO 8,1 T, IMPACTO DINAMICO 16,15/9,5 T, LARGURA TRABALHO 1,68 M	Equipamento	UN	0,0000074	598.746,09	4,43	
				MO sem LS =>	0,00	LS =>	0,00	MO com LS =>	0,00
				Valor do BDI =>	1,03		Valor com BDI =>	5,46	
	Código	Banco	Descrição	Tipo	Und	Quant.	Valor Unit	Total	
Composição	5674	SINAPI	ROLO COMPACTADOR VIBRATÓRIO DE UM CILINDRO AÇO LISO, POTÊNCIA 80 HP, PESO OPERACIONAL MÁXIMO 8,1 T, IMPACTO DINÂMICO 16,15 / 9,5 T, LARGURA DE TRABALHO 1,68 M - MANUTENÇÃO. AF_06/2014	CHOR - CUSTOS HORÁRIOS DE MÁQUINAS E EQUIPAMENTOS	H	1,0000000	39,93	39,93	
Insumo	00010646	SINAPI	ROLO COMPACTADOR VIBRATORIO DE UM CILINDRO, ACO LISO, POTENCIA 80 HP, PESO OPERACIONAL MAXIMO 8,1 T, IMPACTO DINAMICO 16,15/9,5 T, LARGURA TRABALHO 1,68 M	Equipamento	UN	0,0000667	598.746,09	39,93	
				MO sem LS =>	0,00	LS =>	0,00	MO com LS =>	0,00
				Valor do BDI =>	9,33		Valor com BDI =>	49,26	

BDI =>

	Código	Banco	Descrição	Tipo	Und	Quant.	Valor Unit	Total	
Composição	53788	SINAPI	ROLO COMPACTADOR VIBRATÓRIO DE UM CILINDRO AÇO LISO, POTÊNCIA 80 HP, PESO OPERACIONAL MÁXIMO 8,1 T, IMPACTO DINÂMICO 16,15 / 9,5 T, LARGURA DE TRABALHO 1,68 M - MATERIAIS NA OPERAÇÃO. AF_06/2014	CHOR - CUSTOS HORÁRIOS DE MÁQUINAS E EQUIPAMENTOS	H	1,0000000	56,72	56,72	
Insumo	00004221	SINAPI	OLEO DIESEL COMBUSTIVEL COMUM	Material	L	9,5500000	5,94	56,72	
				MO sem LS =>	0,00	LS =>	0,00	MO com LS =>	0,00
				Valor do BDI =>	13,26			Valor com BDI =>	69,98
	Código	Banco	Descrição	Tipo	Und	Quant.	Valor Unit	Total	
Composição	88316	SINAPI	SERVENTE COM ENCARGOS COMPLEMENTARES	SEDI - SERVIÇOS DIVERSOS	H	1,0000000	18,19	18,19	
Composição Auxiliar	95378	SINAPI	CURSO DE CAPACITAÇÃO PARA SERVENTE (ENCARGOS COMPLEMENTARES) - HORISTA	SEDI - SERVIÇOS DIVERSOS	H	1,0000000	0,21	0,21	
Insumo	00037370	SINAPI	ALIMENTACAO - HORISTA (COLETADO CAIXA)	Outros	H	1,0000000	2,28	2,28	
Insumo	00043491	SINAPI	EPI - FAMILIA SERVENTE - HORISTA (ENCARGOS COMPLEMENTARES - COLETADO CAIXA)	Equipamento	H	1,0000000	1,15	1,15	
Insumo	00037372	SINAPI	EXAMES - HORISTA (COLETADO CAIXA)	Outros	H	1,0000000	0,81	0,81	
Insumo	00043467	SINAPI	FERRAMENTAS - FAMILIA SERVENTE - HORISTA (ENCARGOS COMPLEMENTARES - COLETADO CAIXA)	Equipamento	H	1,0000000	0,56	0,56	
Insumo	00037373	SINAPI	SEGURO - HORISTA (COLETADO CAIXA)	Taxas	H	1,0000000	0,01	0,01	
Insumo	00006111	SINAPI	SERVENTE DE OBRAS	Mão de Obra	H	1,0000000	12,61	12,61	

Insumo	00037371	SINAPI	TRANSPORTE - HORISTA (COLETADO CAIXA)	Serviços	H	1,0000000	0,56	0,56	
				MO sem LS =>	6,00	LS =>	6,82	MO com LS =>	12,82
				Valor do BDI =>	4,25		Valor com BDI =>		22,44
								Total sem BDI	1.402.108,01
								Total do BDI	327.708,08
								Total Geral	1.729.816,09

OBRA:	CONSTRUÇÃO DE PAVIMENTAÇÃO EM PEDRA PARALELEPÍPEDO GRANÍTICA EM DIVERSAS RUAS, SITUADO NA SEDE DO MUNICÍPIO DE SANTA CRUZ (PE)	REFERÊNCIAS:	BDI:	23,38%
LOCAL:	SEDE DO MUNICIPIO DE SANTA CRUZ	SINAPI/02/2022 (NÃO DESONERADO)	DATA:	FEVEREIRO/2022
Resp. Técnico pelo Orçamento	ANA CAROLINE GUIMARÃES SOARES, Engenheira Civil, CPF nº 107.150.734-60, CREA-PE 182011692-7		Valor do Orçamento: R\$ 1.729.816,09	

BENEFÍCIOS DE DESPESAS INDIRETAS - BDI

Obra: PAVIMENTAÇÃO EM PARALELEPÍPEDO DE DIVERSAS RUAS NO MUNICÍPIO DE SANTA CRUZ - PE.
Local: SEDE, S/N - SANTA CRUZ (PE)

ANÁLISE DE BDI - NÃO DESONERADO

COMPONENTES	VALORES	Análise		INTERVALOS											
		RODOVIAS		EDIFÍCIOS		RODOVIAS		ÁGUA E ESGOTO		ENERGIA ELÉTRICA		PORTUÁRIAS		EQUIPAMENTOS	
ADMINISTRAÇÃO CENTRAL	3,80%	3,80%	A 4,67%	3,00%	A 5,50%	3,80%	A 4,67%	3,43%	A 6,71%	5,29%	A 7,93%	4,00%	A 7,85%	1,50%	A 4,49%
SEGURO E GARANTIA	0,32%	0,32%	A 0,74%	0,80%	A 1,00%	0,32%	A 0,74%	0,28%	A 0,75%	0,25%	A 0,56%	0,81%	A 1,99%	0,30%	A 0,82%
RISCO	0,50%	0,50%	A 0,97%	0,97%	A 1,27%	0,50%	A 0,97%	1,00%	A 1,74%	1,00%	A 1,97%	1,46%	A 3,16%	0,56%	A 0,89%
DESPESAS FINANCEIRAS	1,02%	1,02%	A 1,21%	0,59%	A 1,39%	1,02%	A 1,21%	0,94%	A 1,17%	1,01%	A 1,11%	0,94%	A 1,33%	0,85%	A 1,11%
LUCRO/REMUNERAÇÃO	6,64%	6,64%	A 8,69%	6,16%	A 8,96%	6,64%	A 8,69%	6,74%	A 9,40%	8,00%	A 9,51%	7,14%	A 10,43%	3,50%	A 6,22%
PIS	0,65%	0,65%													
COFIN	3,00%	3,00%													

ISS	5,00%	ATÉ 5,00%												
CPRB	0,00%	ATÉ 4,5%	INTERVALOS DE BDI SEM DESONERAÇÃO (ZERAR O CPRB)											
BDI	23,38%	19,60 % A 24,23 %	20,34 % A 25,00 %	19,60 % A 24,23 %	20,76 % A 26,44 %	24,00 % A 27,86 %	22,80 % A 30,95 %	11,10 % A 16,80 %						

FÓRMUL
A

$$BDI = \frac{(1 + AC + S + R + G)(1 + DF)(1 + L)}{(1 - I)} - 1$$


- Entrar com as informações nos campos em amarelo
- Acima do intervalo
- Abaixo do intervalo

Classe/Subclasse (CNAE 2.0)	CLASSIFICAÇÃO CNAE 2.0	TIPO DE OBRA (AMOSTRA)
4120-4	CONSTRUÇÃO DE EDIFÍCIOS	OBRAS DE EDIFICAÇÃO - CONSTRUÇÃO
		OBRAS DE EDIFICAÇÃO - REFORMA
		OBRAS AEROPORTUÁRIAS - TERMINAIS
4211-1	CONSTRUÇÃO DE RODOVIAS E FERROVIAS	OBRAS RODOVIÁRIAS
		OBRAS FERROVIÁRIAS
		OBRAS AEROPORTUÁRIAS - PÁTIO E PISTA
4222-7	CONSTRUÇÃO DE REDES DE ABASTECIMENTO DE ÁGUA, COLETA DE ESGOTO E CONSTRUÇÕES CORRELATAS	OBRAS DE SANEAMENTO AMBIENTAL OBRAS HÍDRICAS - IRRIGAÇÃO, BARRAGENS E CANAIS
4221-9/02 e 4221-9/03	CONSTRUÇÃO E MANUTENÇÃO DE ESTAÇÕES E REDES DE DISTRIBUIÇÃO DE ENERGIA ELÉTRICA	OBRAS DE LINHA DE TRANSMISSÃO/DISTRIBUIÇÃO DE ENERGIA
4291-0	OBRAS PORTUÁRIAS, MARÍTIMAS E FLUVIAIS	OBRAS PORTUÁRIAS - ESTRUTURAS
		OBRAS DE DERROCAMENTO E DRAGAGEM

Declaro para os devidos fins que, conforme legislação tributária municipal, a base de cálculo deste tipo de obra corresponde a 100%, com a respectiva alíquota de 5%.

Declaro para os devidos fins, sob penas da Lei, que o **Regime de Contribuição Previdenciária sobre a Receita Bruta** adotado para a elaboração do orçamento foi o **NÃO DESONERADO**, e que esta é a alternativa mais adequada para a **Administração Pública**.

OBRA:	CONSTRUÇÃO DE PAVIMENTAÇÃO EM PEDRA PARALELEPÍPEDO GRANÍTICA EM DIVERSAS RUAS, SITUADO NA SEDE DO MUNICÍPIO DE SANTA CRUZ (PE)	REFERÊNCIAS:	BDI:	23,38%
LOCAL:	SEDE DO MUNICIPIO DE SANTA CRUZ	SINAPI/02/2022 (NÃO DESONERADO)	DATA:	FEVEREIRO/2022
Resp. Técnico pelo Orçamento	ANA CAROLINE GUIMARÃES SOARES, Engenheira Civil, CPF nº 107.150.734-60, CREA-PE 182011692-7		Valor do Orçamento: R\$ 1.729.816,09	

 <p>OBRA: PAVIMENTAÇÃO EM PARALELEPÍPEDO DE DIVERSAS RUAS NO Bancos MUNICÍPIO DE SANTA CRUZ - PE.</p> <p>LOCAL: SEDE, S/N - SANTA CRUZ (PE)</p> <p>SINAPI - 02/2022 - Pernambuco</p>			
COMPOSIÇÃO DOS ENCARGOS SOCIAIS			
ENCARGOS SOCIAIS SOBRE PREÇOS NA MÃO DE OBRA HORISTA E MENSALISTA			
		SEM DESONERAÇÃO	
COD	DESCRIÇÃO	HORISTA %	MENSALISTA %
GRUPO A			
A1	INSS	20,00	20,00
A2	SESI	1,50	1,50
A3	SENAI	1,00	1,00
A4	INCRA	0,20	0,20
A5	SEBRAE	0,60	0,60
A6	SALÁRIO EDUCAÇÃO	2,50	2,50
A7	SEGURO CONTRA ACIDENTES DE TRABALHO	3,00	3,00
A8	FGTS	8,00	8,00


A9	SECONCI	0,00	0,00
A	TOTAL	36,80	36,80
GRUPO B			
B1	REPOUSO SEMANAL REMUNERADO	18,06	Não Incide
B2	FERIADOS	4,33	Não Incide
B3	AUXILIO -ENFERMIDADE	0,86	0,66
B4	13° SALÁRIO	10,93	8,33
B5	LICENÇA PATERNIDADE	0,07	0,06
B6	FALTAS JUSTIFICADAS	0,73	0,56
B7	DIAS DE CHUVA S	2,20	Não Incide
B8	AUXILIO ACIDENTE DE TRABALHO	0,10	0,08
B9	FÉRIAS GOZADAS	8,89	6,78
B10	SALÁRIO MATERNIDADE	0,03	0,02
B	TOTAL	46,2	16,49
GRUPO C			
C1	AVISO PRÉVIO INDENIZADO	4,75	3,63
C2	AVISO PRÉVIO TRABALHADO	0,11	0,09
C3	FÉRIAS INDENIZADAS	4,75	3,62
C4	DEPÓSITO RESCISÃO SEM JUSTA CAUSA	3,40	2,59
C5	INDENIZAÇÃO ADICIONAL	0,40	0,31
C	TOTAL	13,41	10,24
GRUPO D			
D1	REINCIDÊNCIA DE GRUPO A SOBRE GRUPO B	17,00	6,07
D2	REINCIDÊNCIA DE GRUPO A SOBRE AVISO PRÉVIO TRABALHADO E REINCIDÊNCIA DO FGTS SOBRE AVISO PRÉVIO IDENIZADO	0,42	0,32
D	TOTAL	17,42	6,39
TOTAL (A+B+C+D)		113,83	69,92


OBRA:	CONSTRUÇÃO DE PAVIMENTAÇÃO EM PEDRA PARALELEPÍPEDO GRANÍTICA EM DIVERSAS RUAS, SITUADO NA SEDE DO MUNICÍPIO DE SANTA CRUZ (PE)	REFERÊNCIAS:	BDI:	23,38%
LOCAL:	SEDE DO MUNICIPIO DE SANTA CRUZ	SINAPI/02/2022 (NÃO DESONERADO)	DATA:	FEVEREIRO/2022
Resp. Técnico pelo Orçamento	ANA CAROLINE GUIMARÃES SOARES, Engenheira Civil, CPF nº 107.150.734-60, CREA-PE 182011692-7		Valor do Orçamento:	
			R\$ 1.729.816,09	


PLANTA BAIXA 1/15

PROJETO ARQUITETÔNICO PROJETO DE DRENAGEM PROJETO DE SINALIZAÇÃO E ACESSIBILIDADE


PLANTA BAIXA DE CONSTRUÇÃO DE PAVIMENTAÇÃO EM PEDRA PARALELEPÍPEDO GRANÍTICA EM DIVERSAS RUAS, SITUADO NA SEDE DO MUNICÍPIO DE SANTA CRUZ (PE)

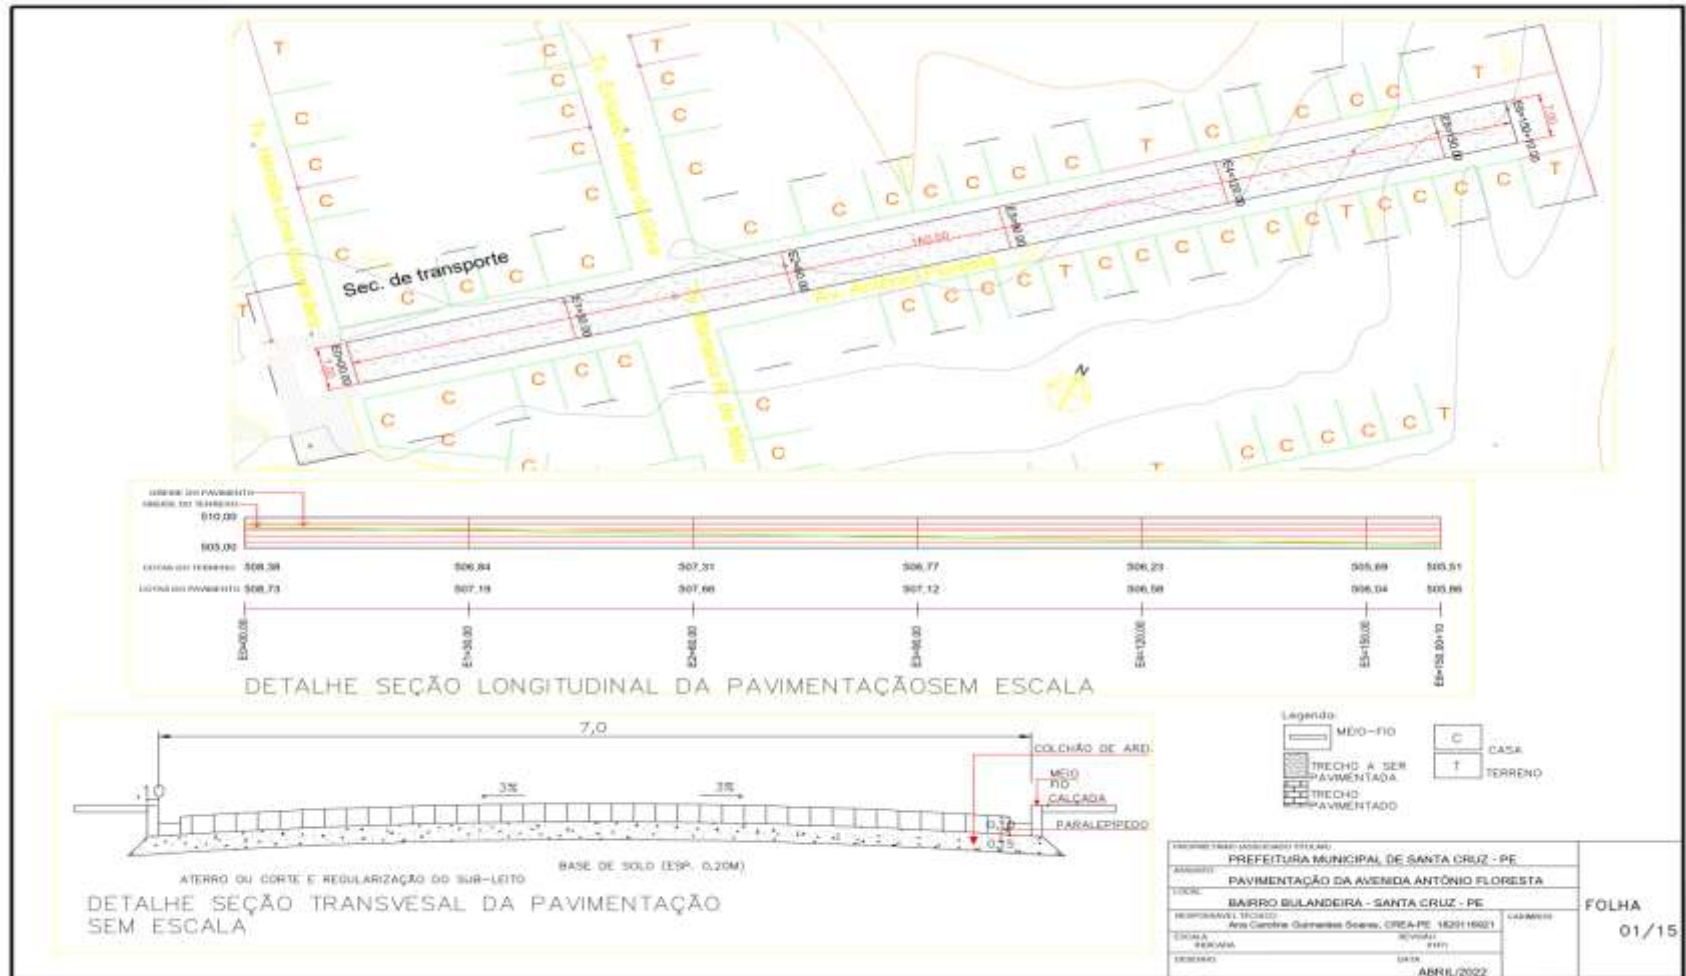

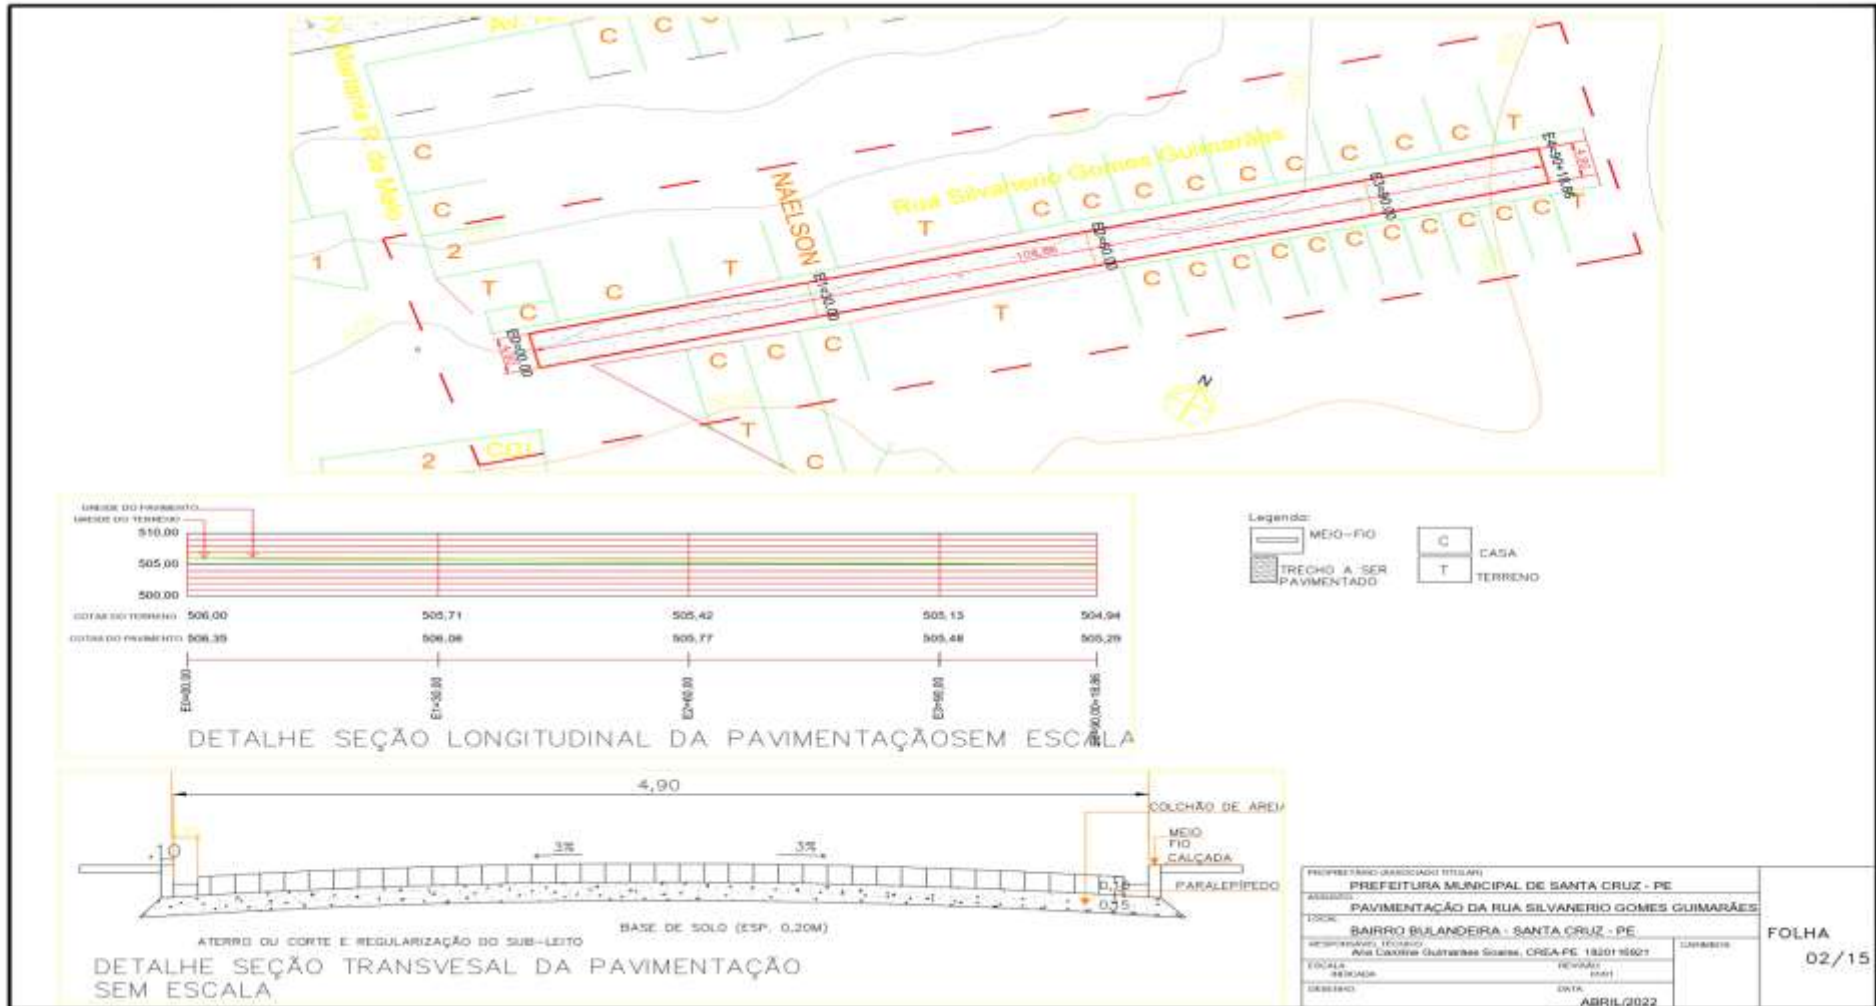


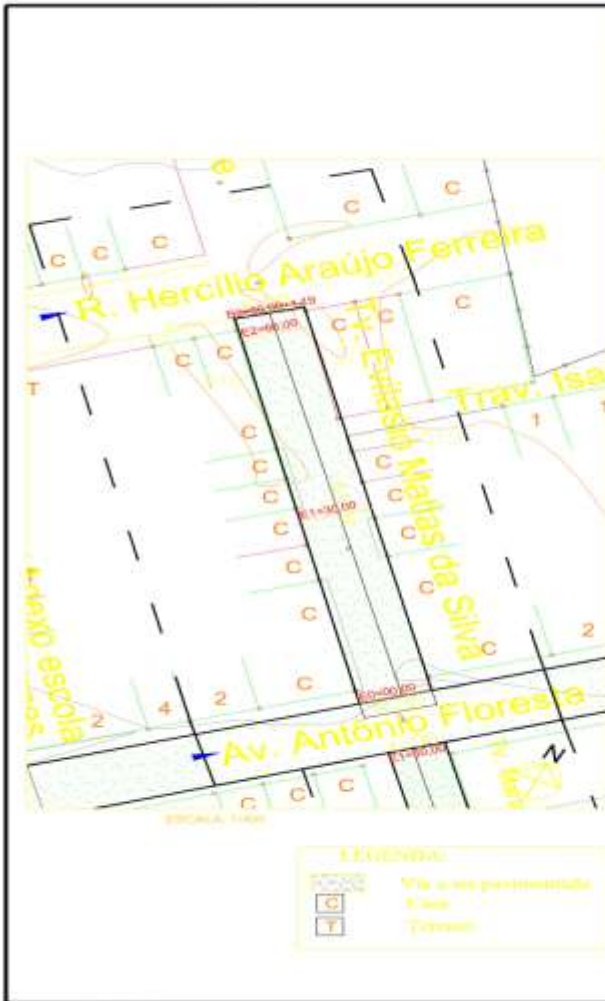

DETALHE SEÇÃO TRANSVERSAL DA PAVIMENTAÇÃO
ESCALA : 1/100

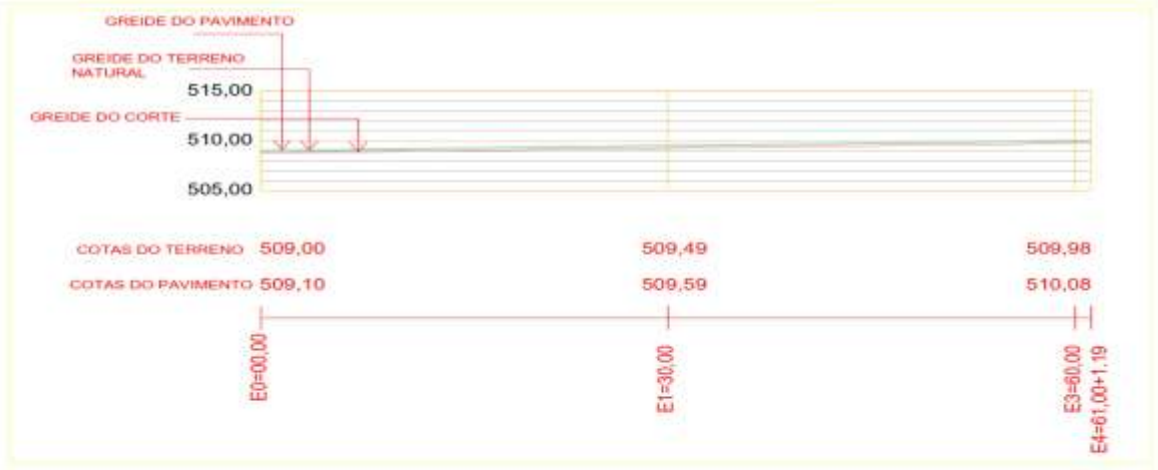


PROFESSOR ASSOCIADO TITULAR		PREFEITURA MUNICIPAL DE SANTA CRUZ - PE	
ASSUNTO		PAVIMENTAÇÃO DA TR. EVILASIO MATIAS DA SILVA	
LOCAL		BAIRRO BULANDEIRA - SANTA CRUZ - PE	
RESPONSÁVEL TÉCNICO		Arns Carolina Guimarães Soares - CREA/PE 1820116921	CARTEIRA:
ESCALA	ESCALA	REVISO	04/21
FECHADO	DATA	DATA	ABRIL/2022
			FOLHA
			03/15

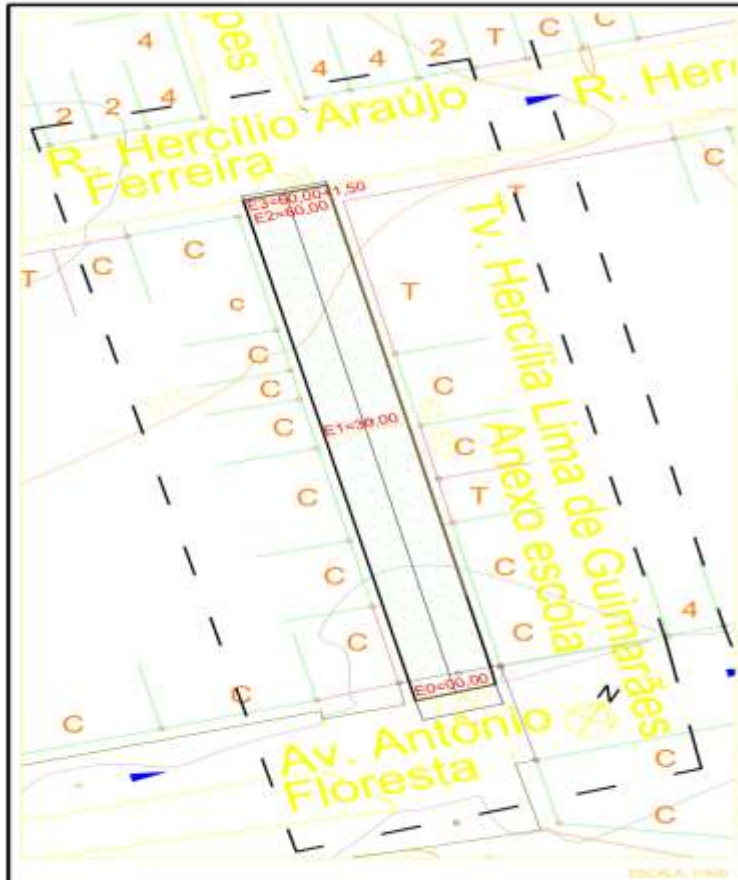

ESCALA: 1/200



DETALHE SEÇÃO TRANSVERSAL DA PAVIMENTAÇÃO
ESCALA: 1/100

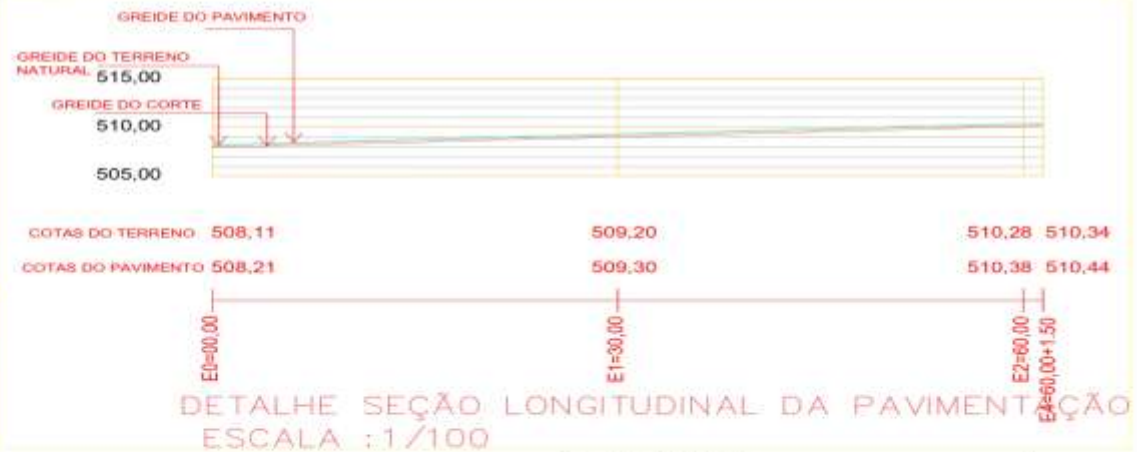

DETALHE SEÇÃO LONGITUDINAL DA PAVIMENTAÇÃO
ESCALA : 1/100


LEGENDA

- Área pavimentada
- Corte
- Terreno


PROPRIETÁRIO/ADMINISTRADOR:		PREFEITURA MUNICIPAL DE SANTA CRUZ - PE	
OBJETO:		PAVIMENTAÇÃO DA TV. HERCÍLIA LIMA GUIMARÃES	
TÍTULO:		BARRIO BULANDEIRA - SANTA CRUZ - PE	
RESPONSÁVEL TÉCNICO:	ANÁ CAROLINA GUIMARÃES SOARES - CREA/PE 18251/0824	CADASTRO:	
ESCALA:	REVISÃO:	DATA:	
FECHADO:	DATA:	ABRIL/2022	

FOLHA
04/15



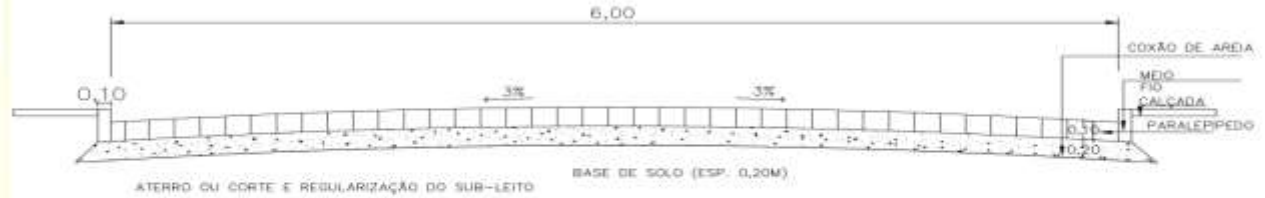




DETALHE SEÇÃO TRANSVERSAL DA PAVIMENTAÇÃO
ESCALA : 1/100

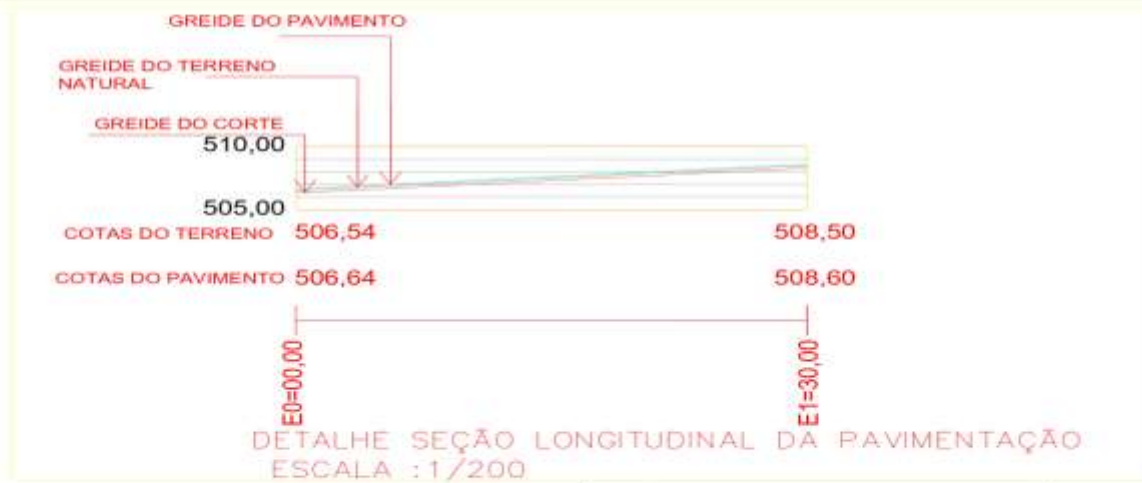


PROPRIETÁRIO (ASSOCIADO/TERCEIRO)	
PREFEITURA MUNICIPAL DE SANTA CRUZ - PE	
ASSINHA	PAVIMENTAÇÃO DA TV. MARTANHA RAMOS DE MELO
LOCAL	BAIRRO BULANDEIRA - SANTA CRUZ - PE
RESPONSÁVEL TÉCNICO	ANA CAROLINE GUIMARÃES SOARES - CRCA-PE 1520119921
CRISLA	REVISÃO
REVISÃO	DATA
DATA	ABRIL/2022

FOLHA
06/15

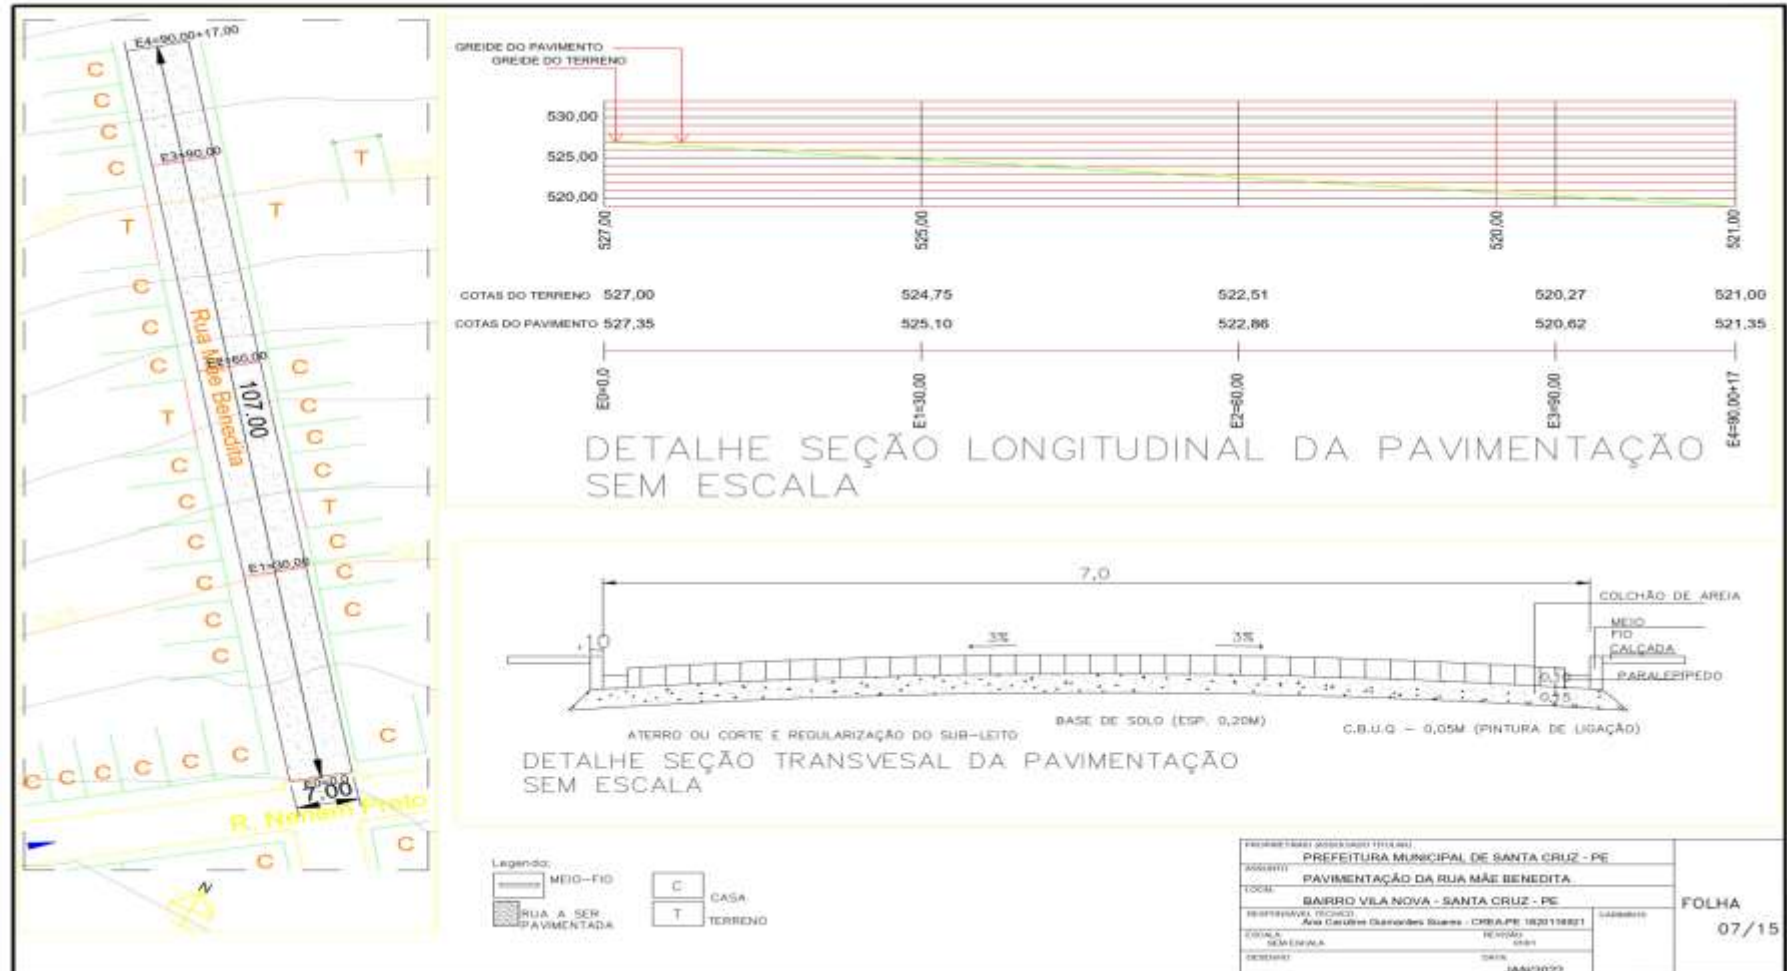

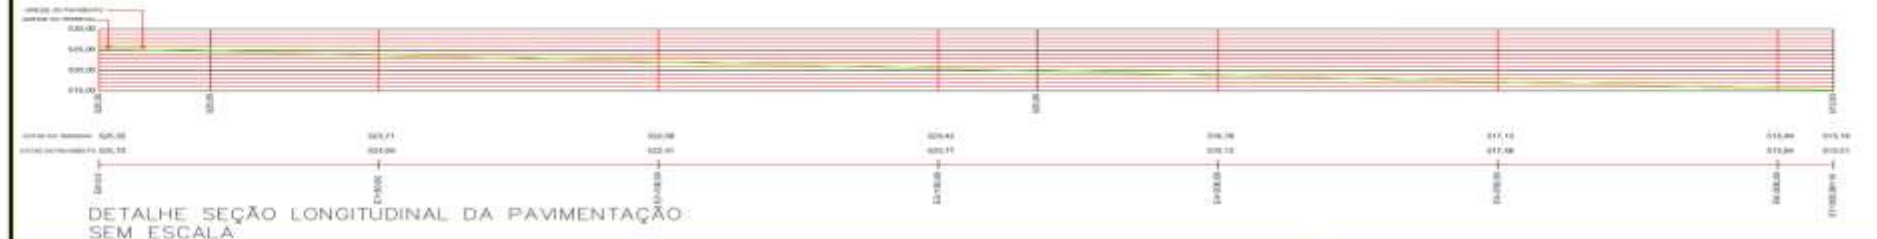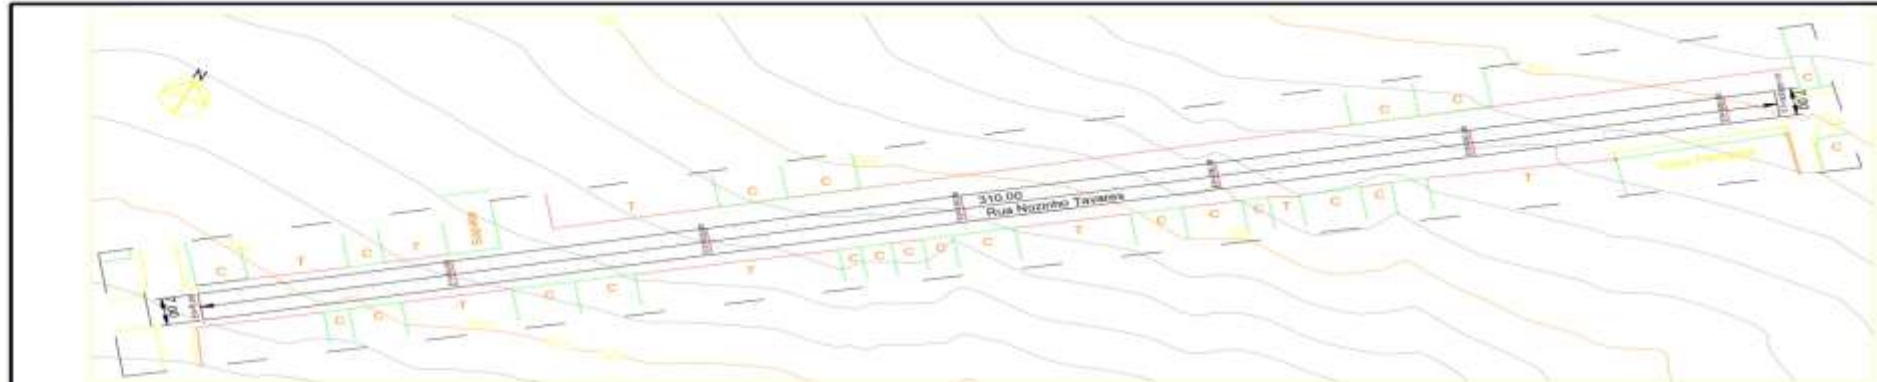



DETALHE SEÇÃO LONGITUDINAL DA PAVIMENTAÇÃO SEM ESCALA

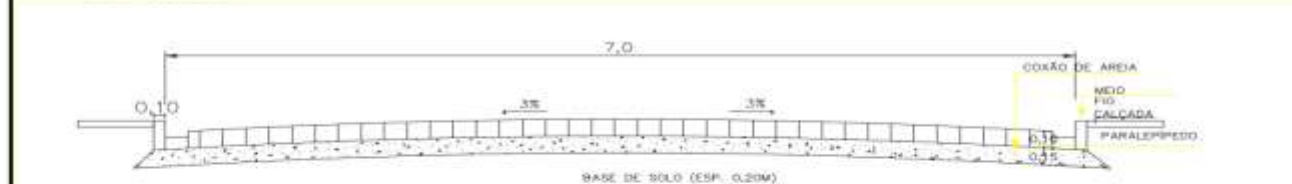


DETALHE SEÇÃO TRANSVERSAL DA PAVIMENTAÇÃO SEM ESCALA

- Legenda:
- MEIO-FIO
 - RIUA A SER PAVIMENTADA
 - C CASA
 - T TERRENO


PROPRIETÁRIO LABOCADRO TITULAR	PREFEITURA MUNICIPAL DE SANTA CRUZ - PE	FOLHA	
OBJETO	PAVIMENTAÇÃO DA RUA NOZINHO TAVARES		08 / 15
LOCAL	BAIRRO VILA NOVA - SANTA CRUZ - PE		
RESPONSÁVEL TÉCNICO	Ana Carolina Guimarães Soares - CRHA/PE 1820118921	CARREIRO	
FUNÇÃO	ENGENHEIRA	REVISÃO	
DESENHO	DATA	ARREB. 2022	

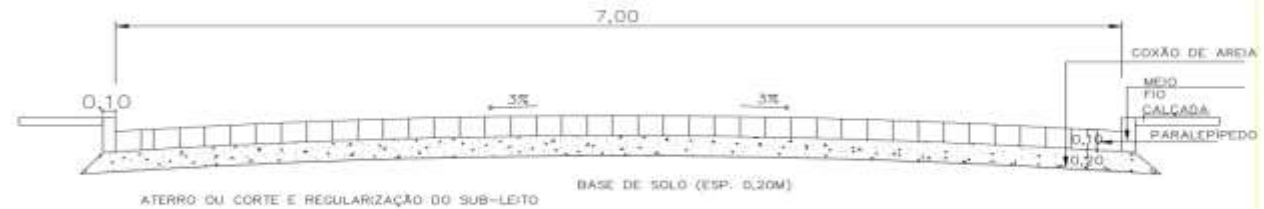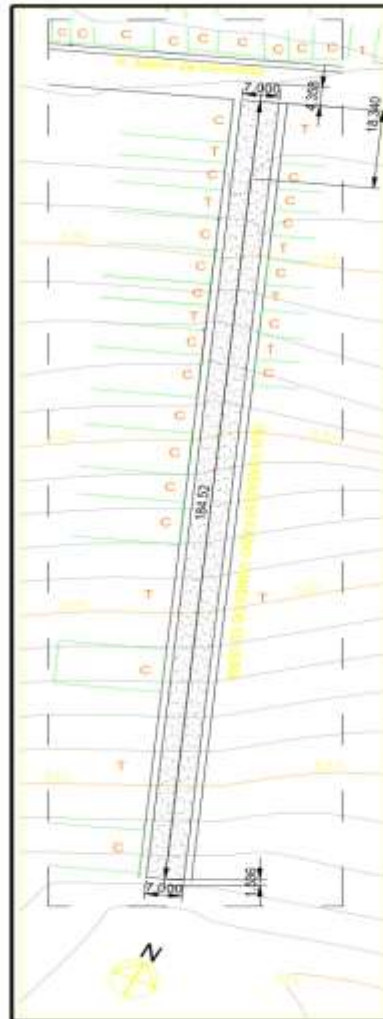


DETALHE SEÇÃO TRANSVERSAL DA PAVIMENTAÇÃO
ESCALA: 1/100

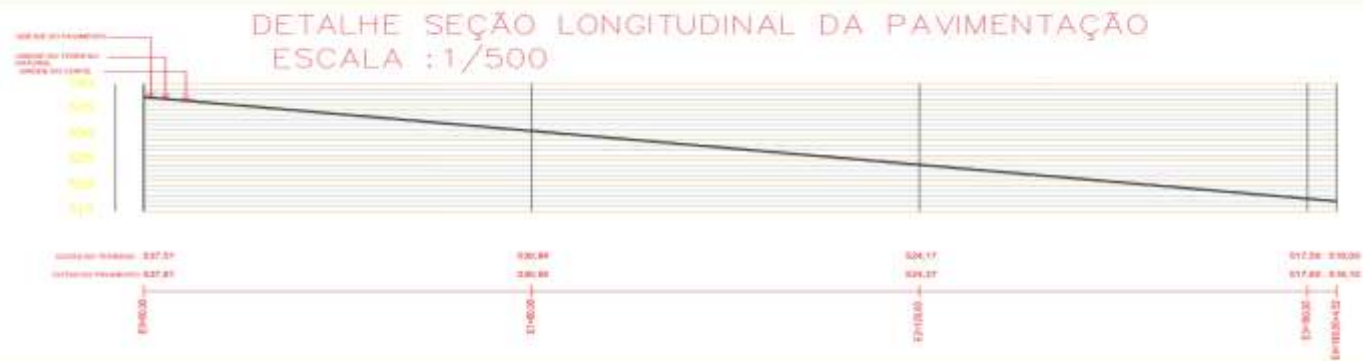

PROFESSOR(A) (ASSOCIADO TITULAR)		PREFEITURA MUNICIPAL DE SANTA CRUZ - PE	
PROFESSOR(A)		PREFEITURA MUNICIPAL DE SANTA CRUZ - PE	
TÍTULO		PAVIMENTAÇÃO DA RUA VEREADOR FÁBIO GOMES DE SILVEIRA	
TÍTULO		RUA VEREADOR FÁBIO GOMES DE SILVEIRA	
TÍTULO		BARRIO VILA NOVA - SANTA CRUZ/PE	
RESPONSÁVEL TÉCNICO		Ana Caroline Guimarães Soares - CREA-PE 1820116921	
ESCALA	REVISÃO	FOLHA	
FECHADA	01/01	09/15	
REVISÃO	DATA		
	ABRIL/2022		

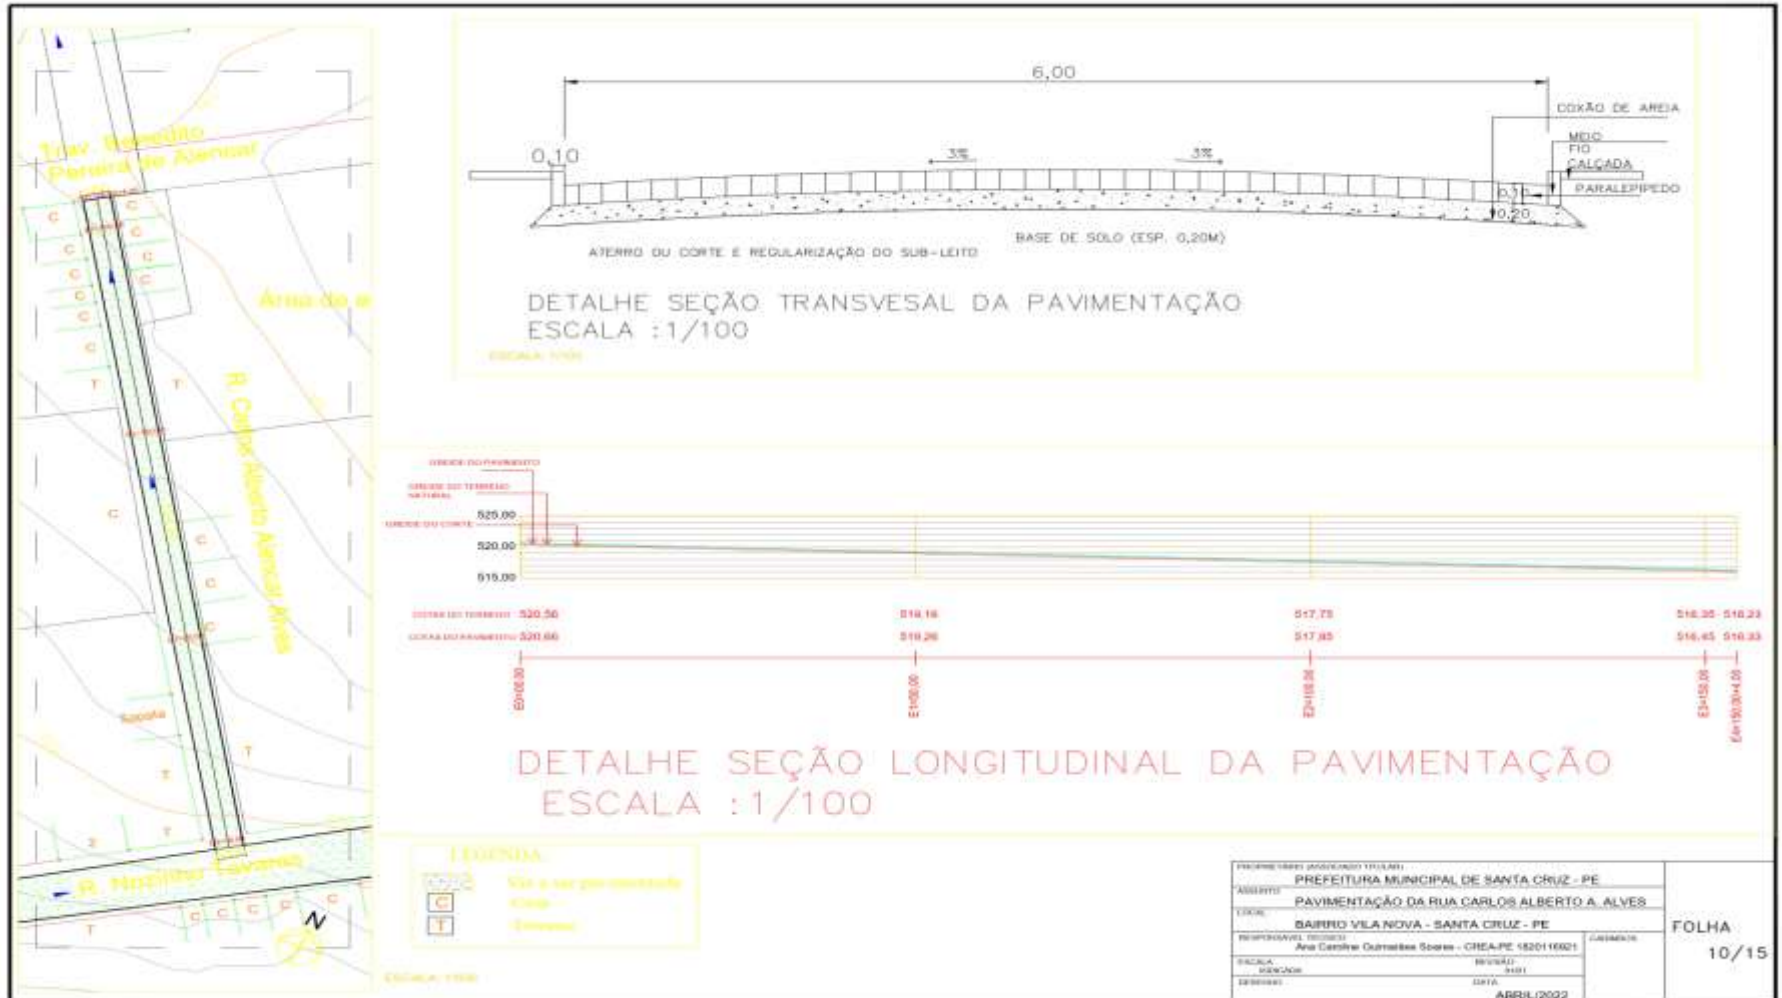

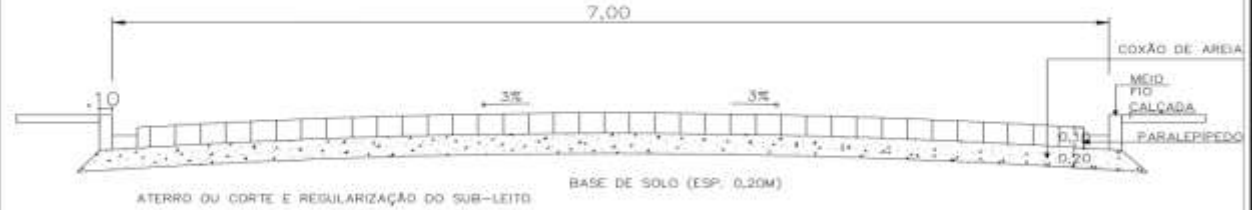





DETALHE SEÇÃO TRANSVESAL DA PAVIMENTAÇÃO SEM ESCALA




DETALHE SEÇÃO LONGITUDINAL DA PAVIMENTAÇÃO SEM ESCALA

Legenda:

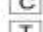 -  Via com calçamento
-  Via sem calçamento
-  Casa
-  Terreno

PROPRIETÁRIO (ASSOCIADO TITULAR)		FOLHA
PREFEITURA MUNICIPAL DE SANTA CRUZ - PE		
ASSUNTO		11/15
PAVIMENTAÇÃO DA RUA EMÍDIO ALVES		
LOCAL		BAIRRO VILA NOVA - SANTA CRUZ - PE
RESPONSÁVEL TÉCNICO		
Ana Carolina Guimarães Soares - CREA-PE 16201/19921		LANCEADA
ESCALA		
1:500		DATA
REVISÃO		
1:500		ABRIL/2022
REVISÃO		
1:500		

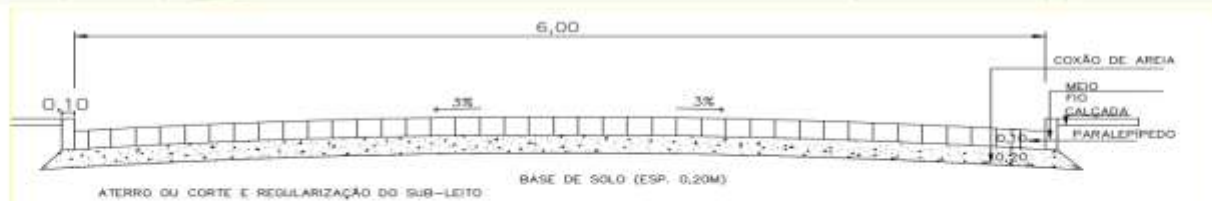


DETALHE SEÇÃO TRANSVERSAL DA PAVIMENTAÇÃO
ESCALA : 1/100


Legenda:



DETALHE SEÇÃO LONGITUDINAL DA PAVIMENTAÇÃO
ESCALA: 1/600

PROPRIETÁRIO (ASSOCIADO) FÍSICA		PREFEITURA MUNICIPAL DE SANTA CRUZ - PE	
OBJETO		PAVIMENTAÇÃO DA RUA JOSÉ SIQUEIRA	
LOCAL		BAIRRO VILA NOVA - SANTA CRUZ - PE	
RESPONSÁVEL TÉCNICO		Ana Carolina Guimarães Soares - CREA-PE 18201/MSZ1	
ESCALA		REVISÃO	
FEICADA		9/01	
DESENHO		DATA	
		ABRIL/2022	
			FOLHA
			12/15

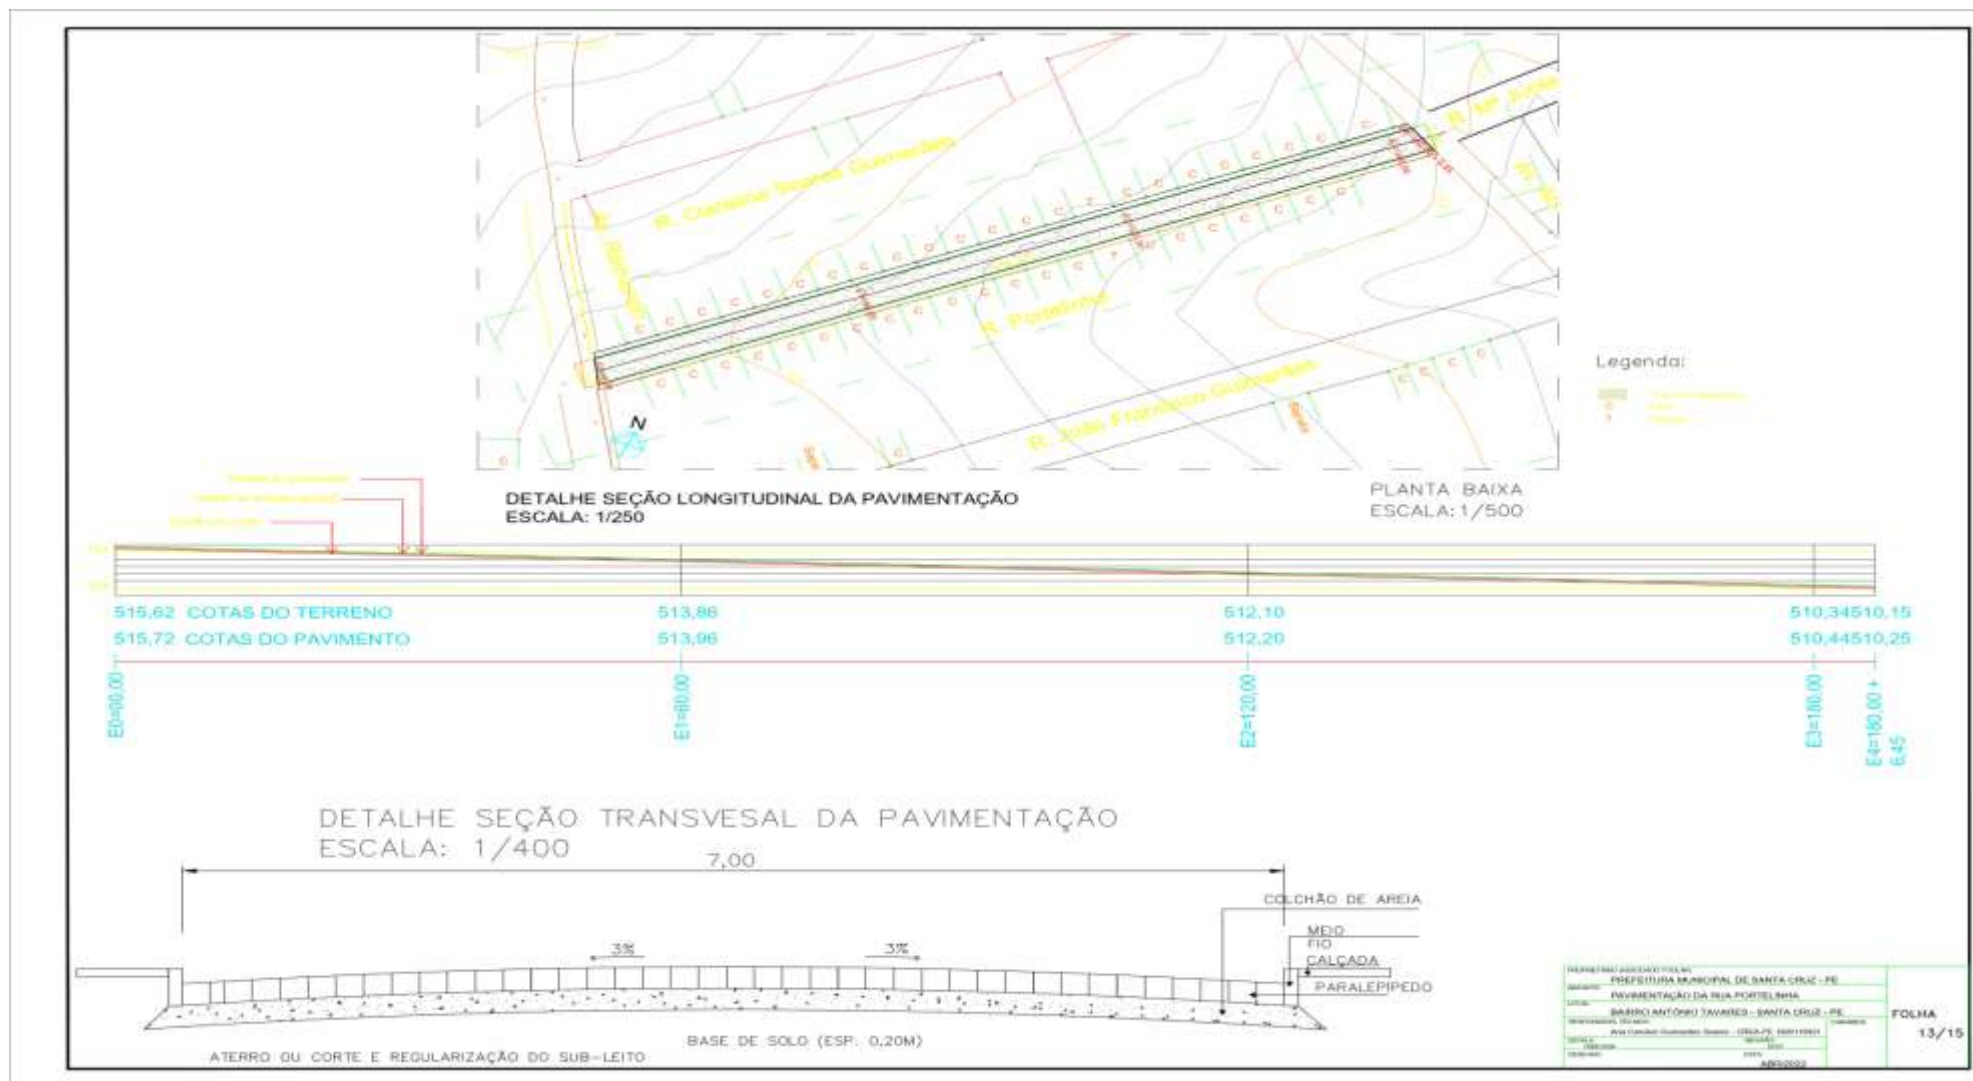


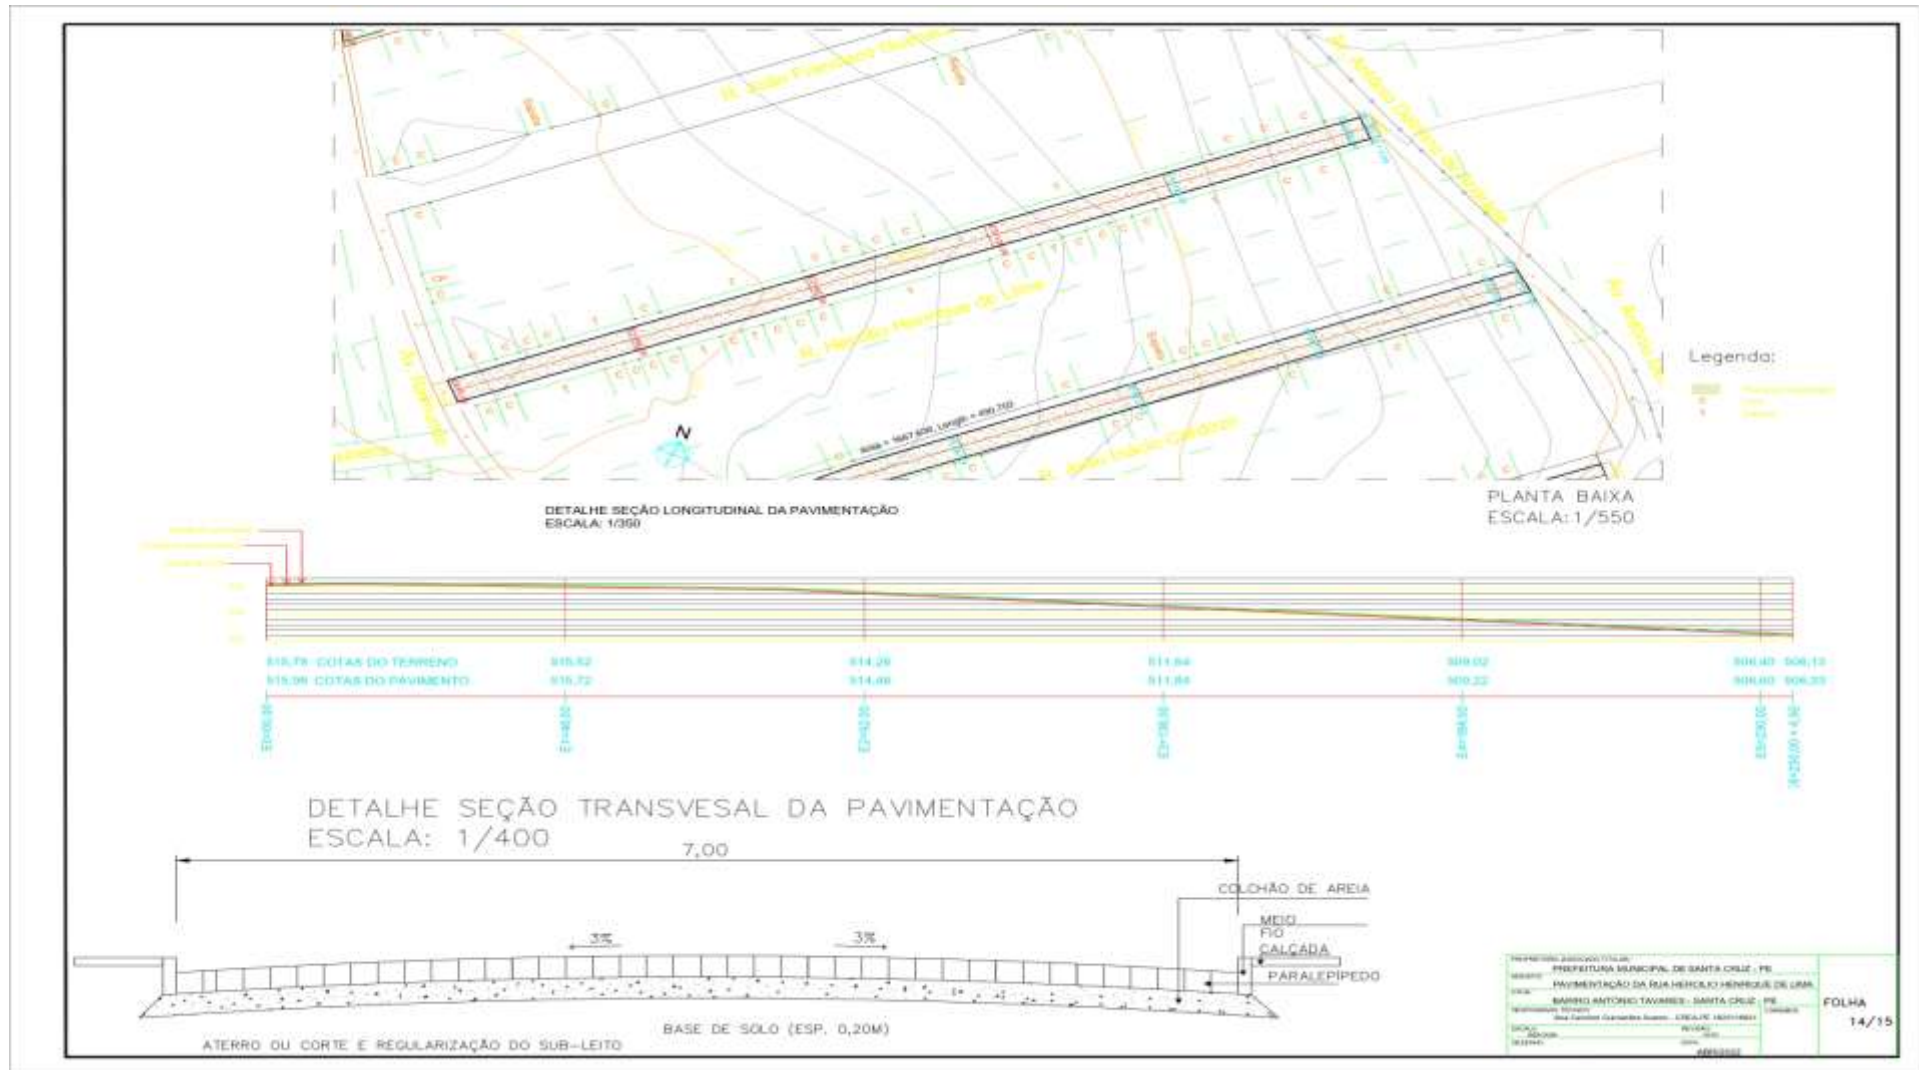



DETALHE SEÇÃO LONGITUDINAL DA PAVIMENTAÇÃO
ESCALA: 1/350

PLANTA BAIXA
ESCALA: 1/550

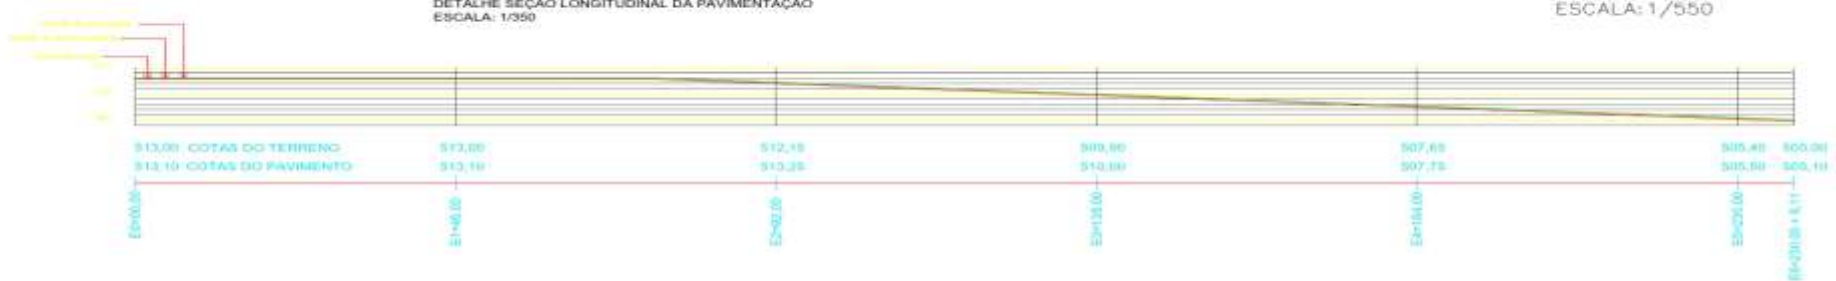


DETALHE SEÇÃO TRANSVERSAL DA PAVIMENTAÇÃO
ESCALA: 1/400



PROPOSTA DE PROJETO DE		FOLHA	
PREFEITURA MUNICIPAL DE SANTA CRUZ - PE		15/15	
PREFEITURA MUNICIPAL DE SANTA CRUZ - PE			
PREFEITURA MUNICIPAL DE SANTA CRUZ - PE			
PROJETO DE DRENAGEM

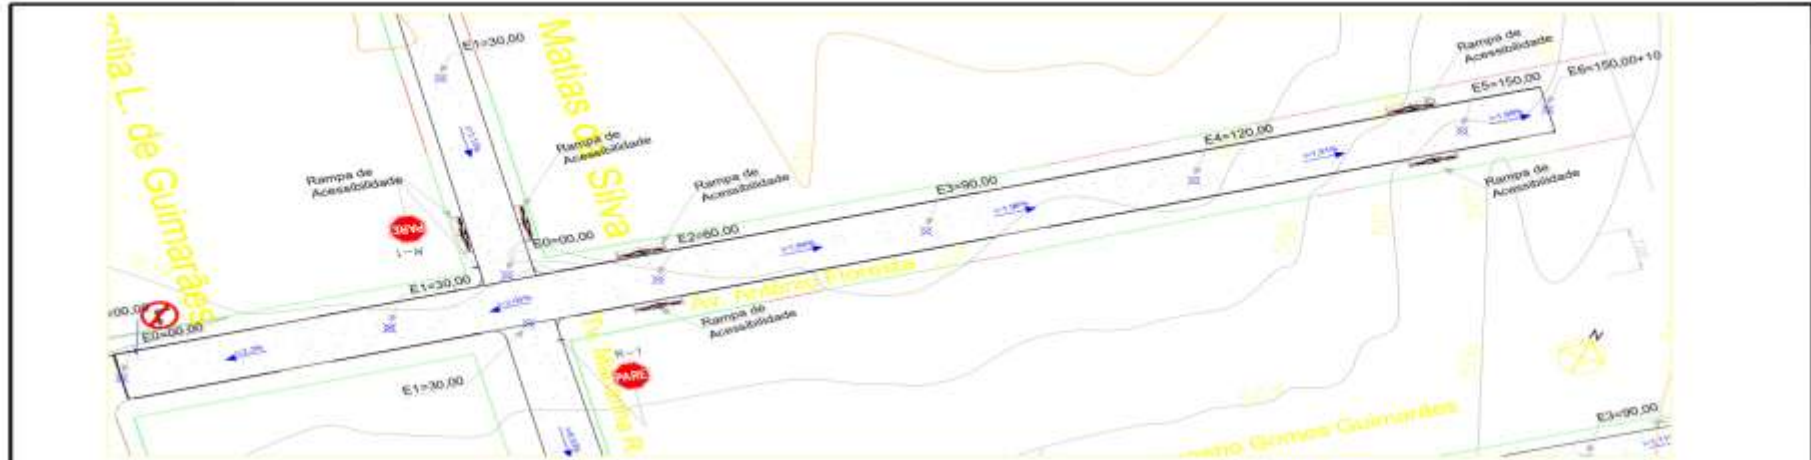


TABELA

ESTACA	COTA TERRENO NATURAL	COTA MEIO-FIO
E0	508,38	508,88
E1	506,84	507,34
E2	507,31	507,81
E3	506,77	507,27
E4	506,23	506,73
E5	505,69	506,19
E6	505,51	506,01

Legenda:
MEIO-FIO
TRECHO A SER PAVIMENTADO

Arq. Caroline Guimarães Soares
Engenheira Civil
CREA 142251562-1

PROPOSTA DE OBRAS DE URBANIZAÇÃO		FOLHA 01/15
PREFEITURA MUNICIPAL DE SANTA CRUZ - PE		
PROJETO DE DRENAGEM - AVENIDA ANTONIO FLORESTA		
BAIRRO BULANDEIRA - SANTA CRUZ - PE		
PROPOSTA DE URBANIZAÇÃO		
Arq. Caroline Guimarães Soares - CREA/PE 142251562-1		
ESCALA:	1:500	
REVISÃO:	01/01	
DATA:	MAIO/2022	

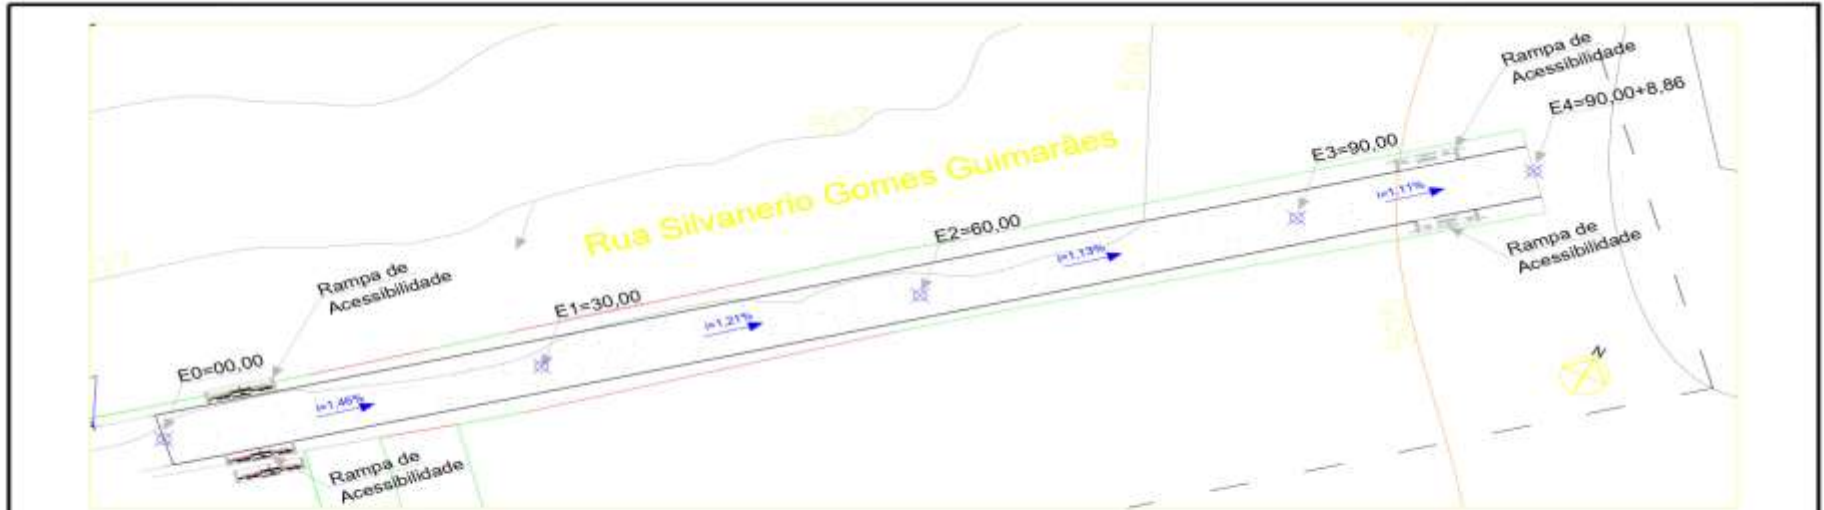

TABELA

ESTACA	COTA TERRENO NATURAL	COTA MEIO-FIO
E0	506,00	506,50
E1	505,71	506,21
E2	505,42	505,92
E3	505,13	505,63
E4	504,94	505,44

Legenda:
 TRECHO A SER PAVIMENTADO

Proj. Eng.º Carlos Guimarães Soares
Engenharia Civil
CREA 162011882-1

PROPRIETÁRIO (PARCEIRO TÉCNICO): PREFEITURA MUNICIPAL DE SANTA CRUZ - PE	
OBJETO: PROJETO DE DRENAGEM - RUA SILVANERIO G. GUIMARÃES	
LOCAL: BAIRRO BULANDEIRA - SANTA CRUZ - PE	
PROFESSOR(A) TÉCNICO(A): Ana Carolina Guimarães Soares - CREA-PE 162011882-1	
ESCALA: 1:500	REVISÃO: 01
DATA: MAIO/2022	

FOLHA
02/15




TABELA

ESTACA	COTA TERRENO NATURAL	COTA MEIO-FIO
E0	509,00	508,61
E1	509,49	509,70
E2	510,28	510,78
E3	510,34	510,84

Legenda:
 TRECHO A SER PAVIMENTADA

Arq. Caroline Guimarães Soares
Engenheira Civil
CREA: 160211062-1

PROPRIETÁRIO (ARQUITETO TITULAR)		FOLHA
PREFEITURA MUNICIPAL DE SANTA CRUZ - PE		
ASSUNTO		03/15
PROJETO DE DRENAGEM - TRAV. EVILASIO MATIAS DA SILVA		
TÍTULO		03/15
BAIRRO BULANDEIRA - SANTA CRUZ - PE		
RESPONSÁVEL TÉCNICO		LITABRASIL
Arq. Caroline Guimarães Soares - CREA-PE 160211062-1		
FECHA DE EMISSÃO	REVISÃO	
03/15	0001	
DESENHO	DATA	
	MAIO/2022	

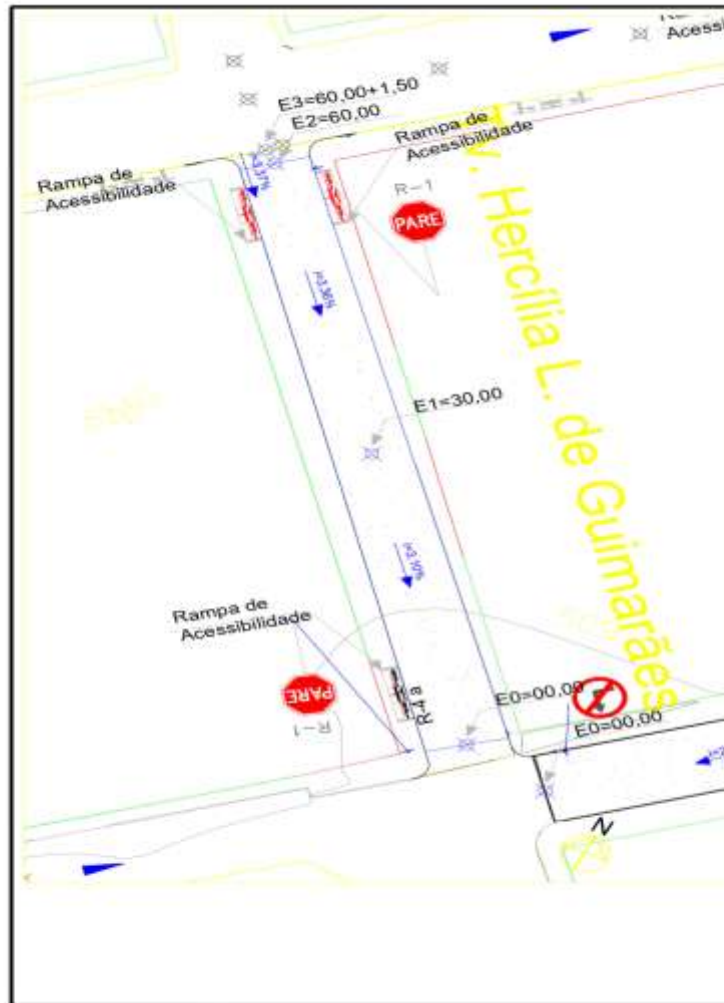


ESTACA	COTA TERRENO NATURAL	COTA MEIO-FIO
E0	508,11	508,61
E1	509,20	509,70
E2	510,28	510,78
E3	510,34	510,84

Legenda:
[] TRECHO PAVIMENTADO

Eng. Carolina Gomes de
Engenharia Civil
CREA 14221885-1

PROPRIETÁRIO ORÇADADO (TITULAR)	PREFEITURA MUNICIPAL DE SANTA CRUZ - PE	FOLHA
ASSUNTO	PROJETO DE DRENAGEM - AV. HERCÍLIA LIMA GUIMARÃES	
TÍTULO	BARRIO BULANDEIRA - SANTA CRUZ - PE	FOLHA
RESPONSÁVEL TÉCNICO	Arq. Carolina Guimarães Soares - CREA-PE 14221885-1	
ESCALA	REVISED	
DATA	2021	
DATA	2021	
DATA	MAIO/2022	

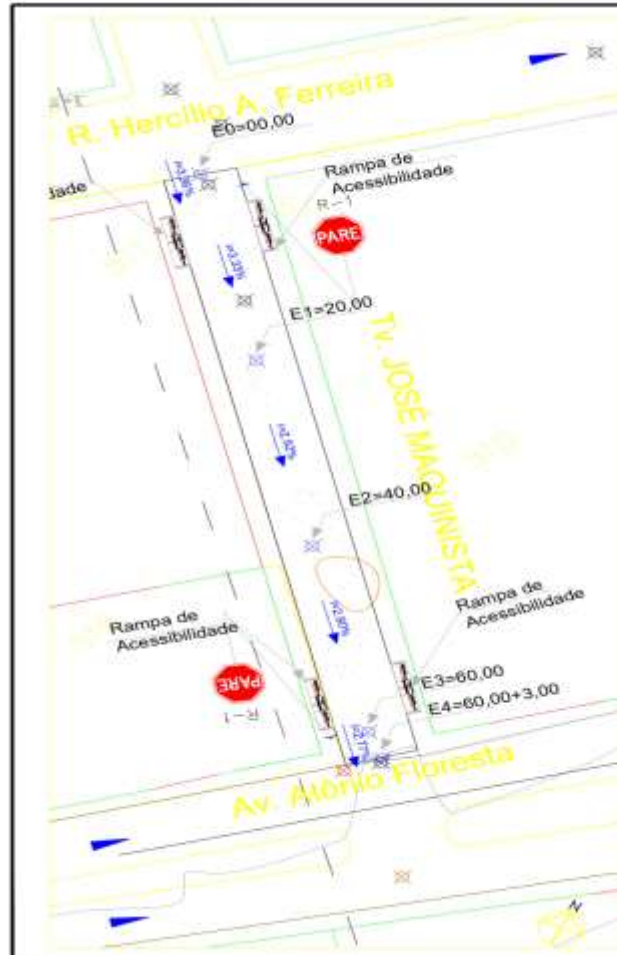


ESTACA	COTA TERRENO NATURAL	COTA MEIO-FIO
E0	510,60	511,10
E1	510,09	510,59
E2	509,58	510,08
E3	509,07	509,57
E4	509,00	509,50

Legenda:



Eng. Carlos Guimarães Soares
Engenharia Civil
CREA: 150011989-1

PREFEITURA MUNICIPAL DE SANTA CRUZ - PE		FOLHA
PROJETO DE DRENAGEM - TRAV. JOSÉ MAGUINISTA		
BARRIO BULANDIÉRA - SANTA CRUZ - PE		05/15
PROFESSOR(A) TÉCNICO(A) Eng. Carlos Guimarães Soares - CREA/PE 150011989-1		
ESCALA Linha	REVISÃO Data	
REVISÃO DATA	MAIO/2022	

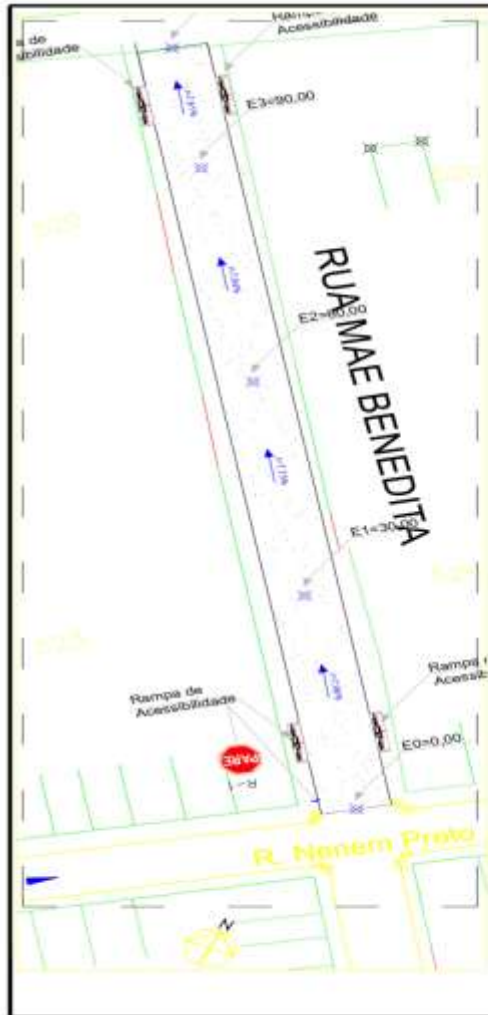

ESTACA	COTA TERRENO NATURAL	COTA MEIO-FIO
E0	527,00	527,50
E1	524,75	525,25
E2	522,51	523,01
E3	520,27	520,77
E4	519,00	519,50

LEGENDA:
 RUA DE PAVIMENTADA

Ana Carolina Guimarães Soares
Engenheira Civil
CREA-PE 162011692-1

PROPRIETÁRIO (PATRONO)		FOLHA 07/15
PROPRIETÁRIO (CLIENTE)		
PROJETO		
TÍTULO		
RESPONSÁVEL TÉCNICO		UNIDADE
RESPONSÁVEL		
ESCALA	RESUMO	
DATA	DATA	
DESCRIÇÃO		DATA

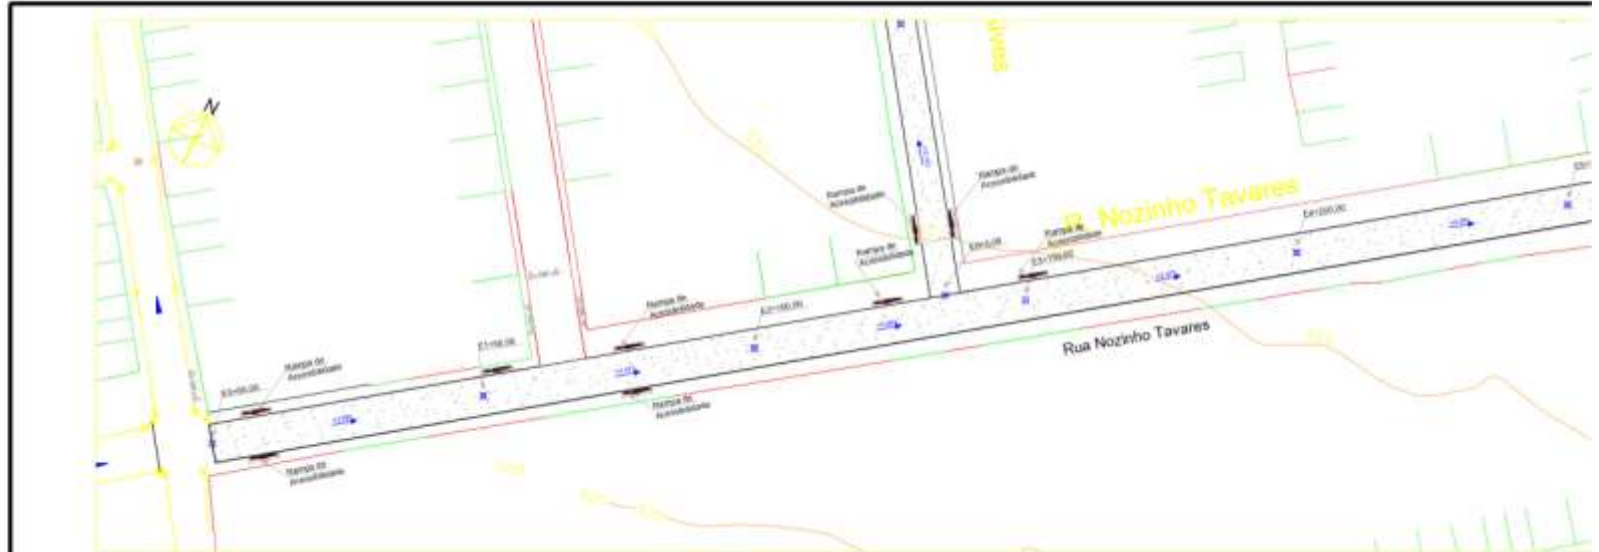



TABELA		
ESTACA	COTA TERRENO NATURAL	COTA MEIO-FIO
E0	525,35	525,85
E1	523,71	524,71
E2	522,06	522,56
E3	520,42	520,92

Legenda
RUZ
PAL




TABELA		
ESTACA	COTA TERRENO NATURAL	COTA MEIO-FIO
E0	537,51	538,01
E1	530,84	531,34
E2	524,17	524,67
E3	517,50	518,00
E4	516,00	516,50

LEGENDA:

 


Eng. Carlos Guimarães Soares
Engenheiro Civil
CREA 182011962-1

PROPRIETÁRIO (EMPRESA) TITULAR		
PREFEITURA MUNICIPAL DE SANTA CRUZ - PE		
PROPOSTA DE OBRAS		
PROPOSTA DE OBRAS - RUA VEREADOR FÁBIO G. DE SILVEIRA		
LOCAL: PROJETO GEOMÉTRICO DA RUA VEREADOR FÁBIO G. DE SILVEIRA		
BARRIO VILA NOVA - SANTA CRUZ/PE		FC
RESPONSÁVEL TÉCNICO	Ass. Carlos Guimarães Soares - CREA/PE 182011962-1	CARIMBO
ESCALA	1:500	
DATA	MAIO/2022	

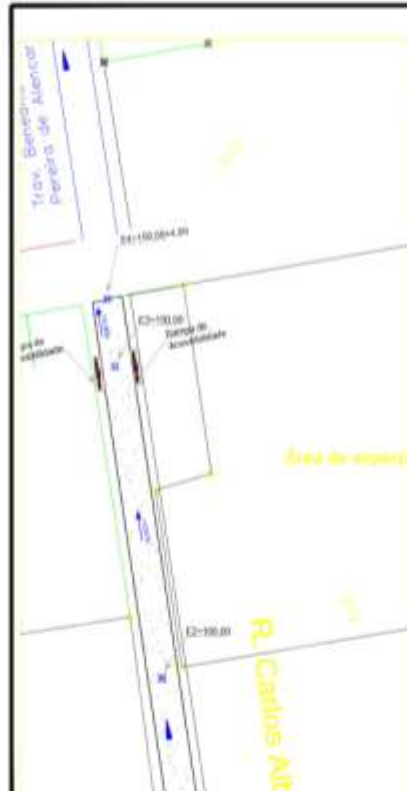

ESTACA	COTA TERRENO NATURAL	COTA MEIO-FIO
E0	520,56	521,06
E1	519,16	519,66
E2	517,75	518,25
E3	516,35	516,85
E4	516,23	516,73

LEGENDA:

 Via a ser pavimentada




TABELA

ESTACA	COTA TERRENO NATURAL	COTA MEIO-FIO
E0	516,83	517,33
E1	513,90	514,40
E2	510,98	511,48
E3	510,76	511,26

LEGENDA:


 Via a ser pavimentada

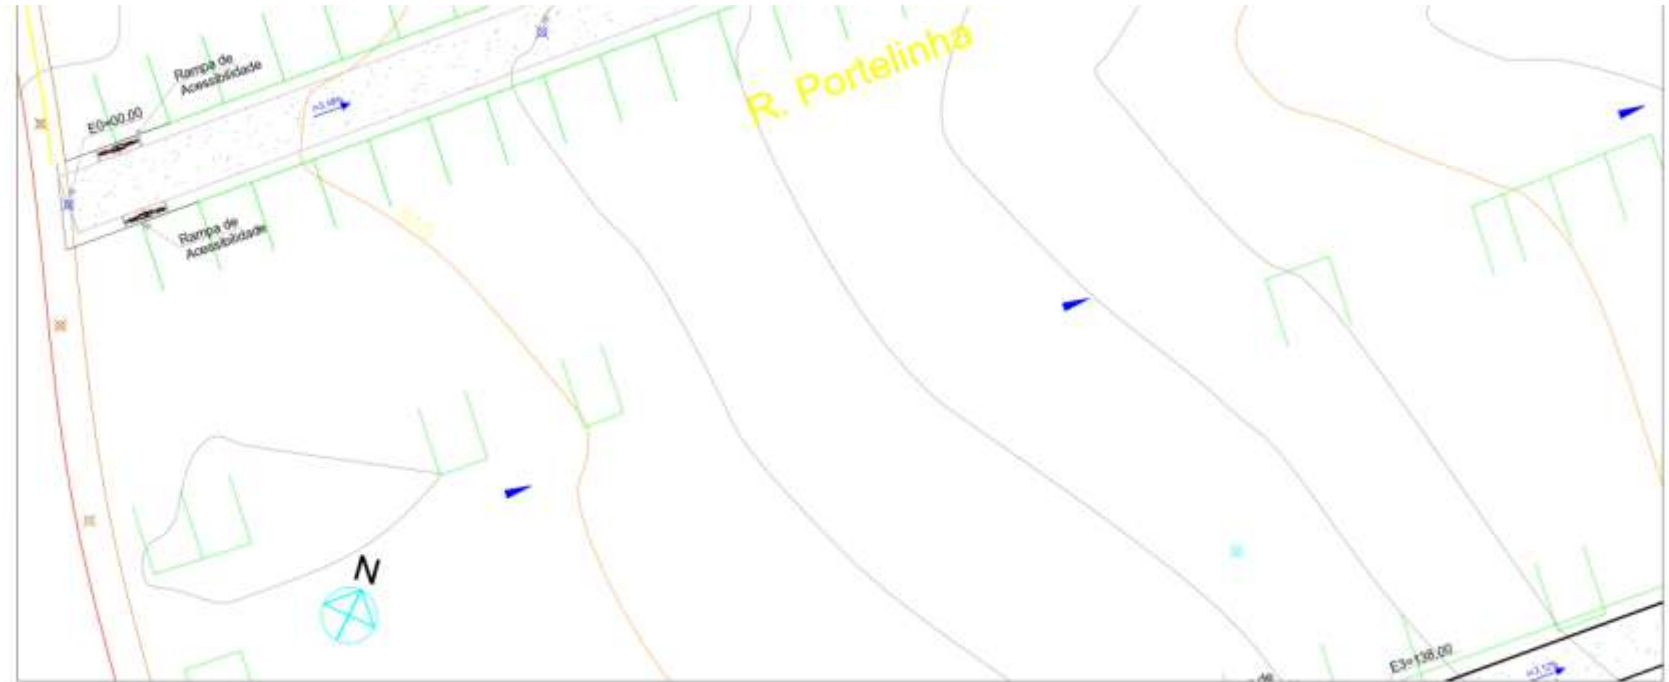







PROJETO DE SINALIZAÇÃO E ACESSIBILIDADE

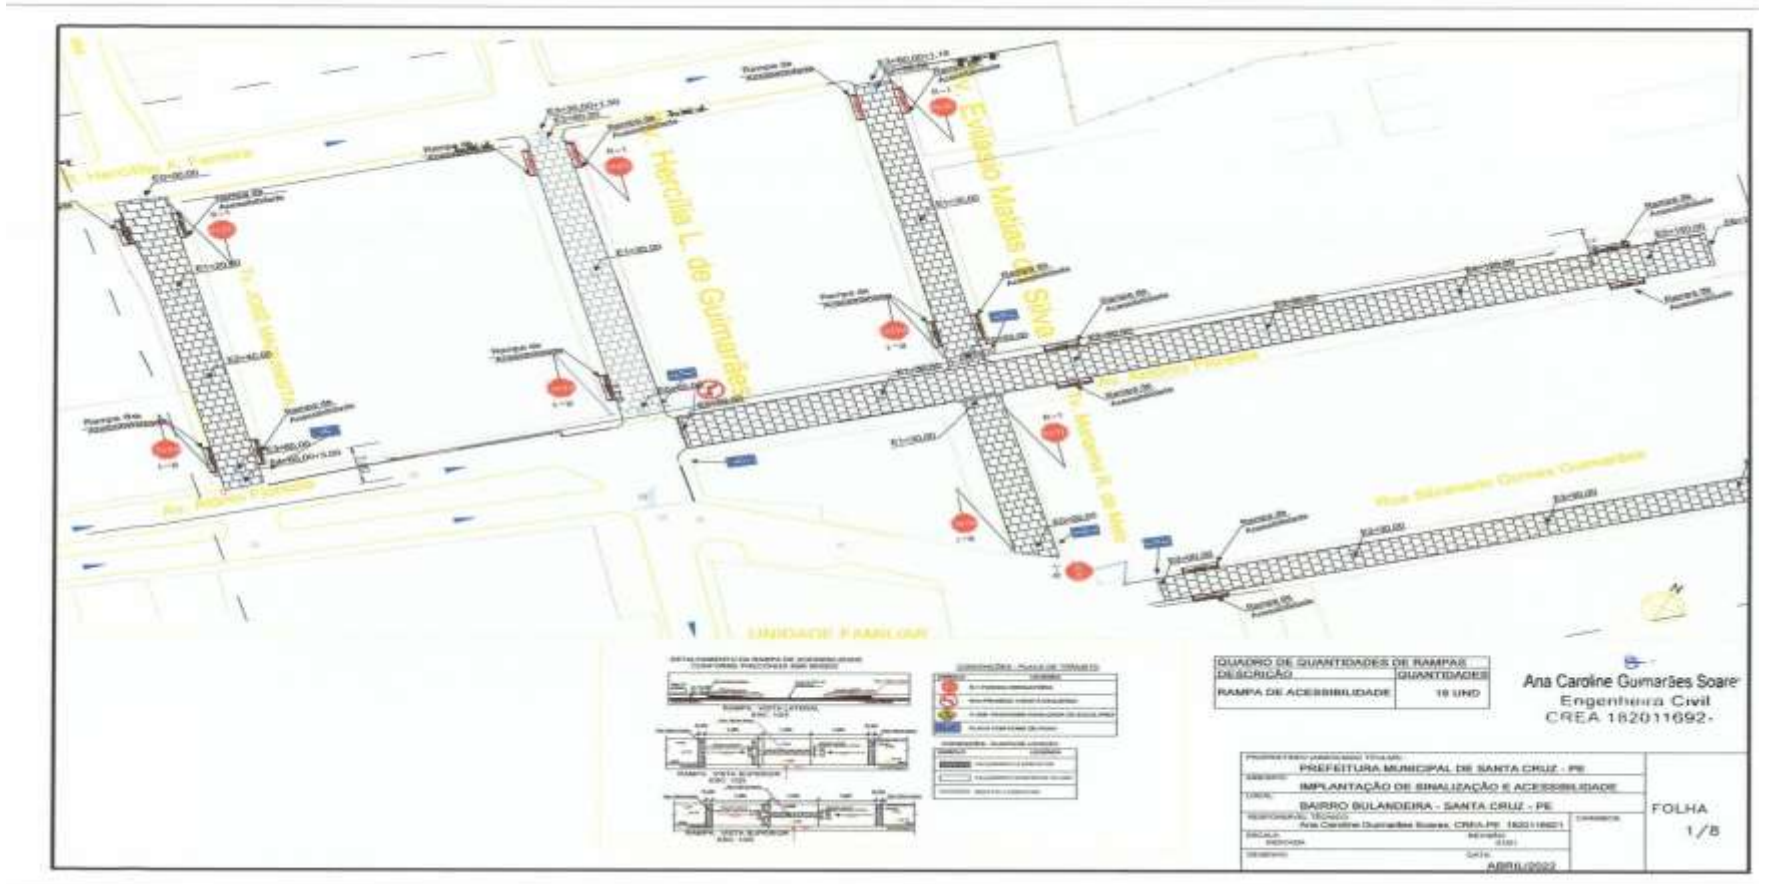

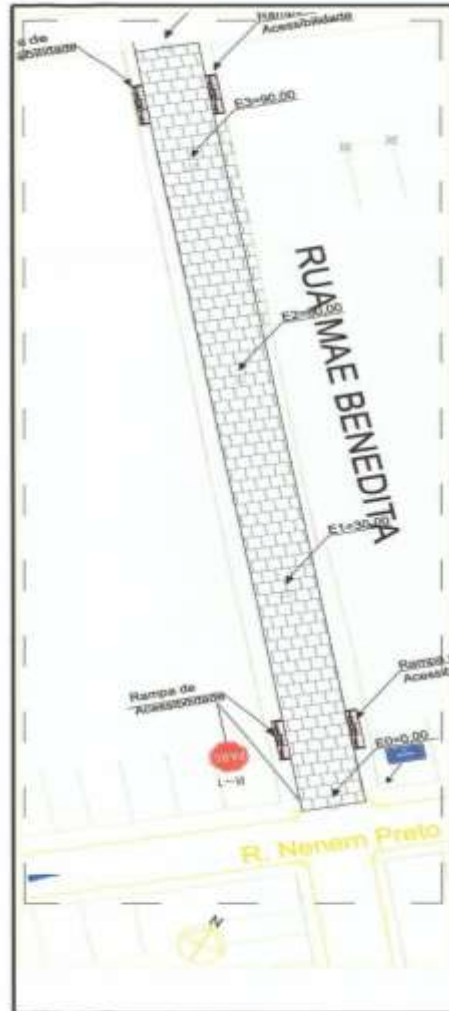

DETALHAMENTO DA RAMPA DE ACESSIBILIDADE
CONFORME PRECONIZA NBR 9050/20

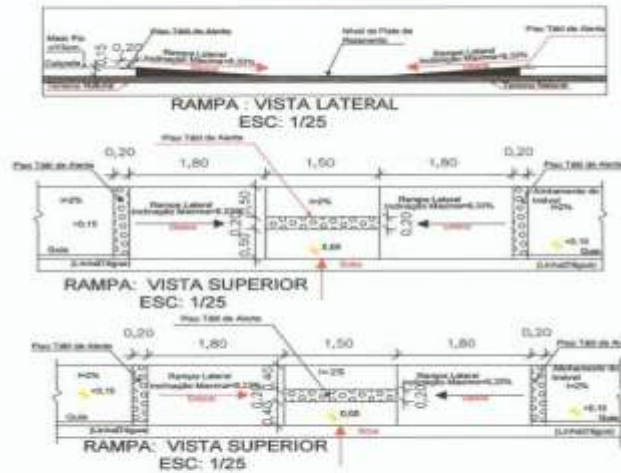

CONVENÇÕES - PLACA DE TRÂNSITO

SÍMBOLO	LEGENDA
	R-1 PARADA OBRIGATORIA
	RA4-PROIBIDO VIRAR À ESQUERDA
	A-33B- PASSAGEM SINALIZADA DE ESCOLARES
	PLACA COM NOME DE RUAS


CONVENÇÕES - PLANTA DE LOCAÇÃO


SÍMBOLO	LEGENDA
	CALÇAMENTO A EXECUTAR
	CALÇAMENTO EXISTENTE OU NÃO
	MEIO FIO A EXECUTAR


QUADRO DE QUANTIDADES DE RAMPAS	QUANTIDADES
RAMPA DE ACESSIBILIDADE	04 UND


Ana Caroline Guimarães Soares
Engenheira Civil
CREA 182011692-1

PROPRIETÁRIO (ASSOCIAÇÃO TITULAR): PREFEITURA MUNICIPAL DE SANTA CRUZ - PE		FOLHA 2/8
OBJETO: IMPLANTAÇÃO DE SINALIZAÇÃO VERTICAL E ACESSIBILIDADE		
TÍTULO: RUA MÃE BENEDITA BARRIO VILA NOVA - SANTA CRUZ - PE		
RESPONSÁVEL TÉCNICO: Ana Caroline Guimarães Soares - CREA-PE 182011692-1		
VIGÊNCIA: SEM ESCALA		
REVISÃO: DATA		
ABR/2022		

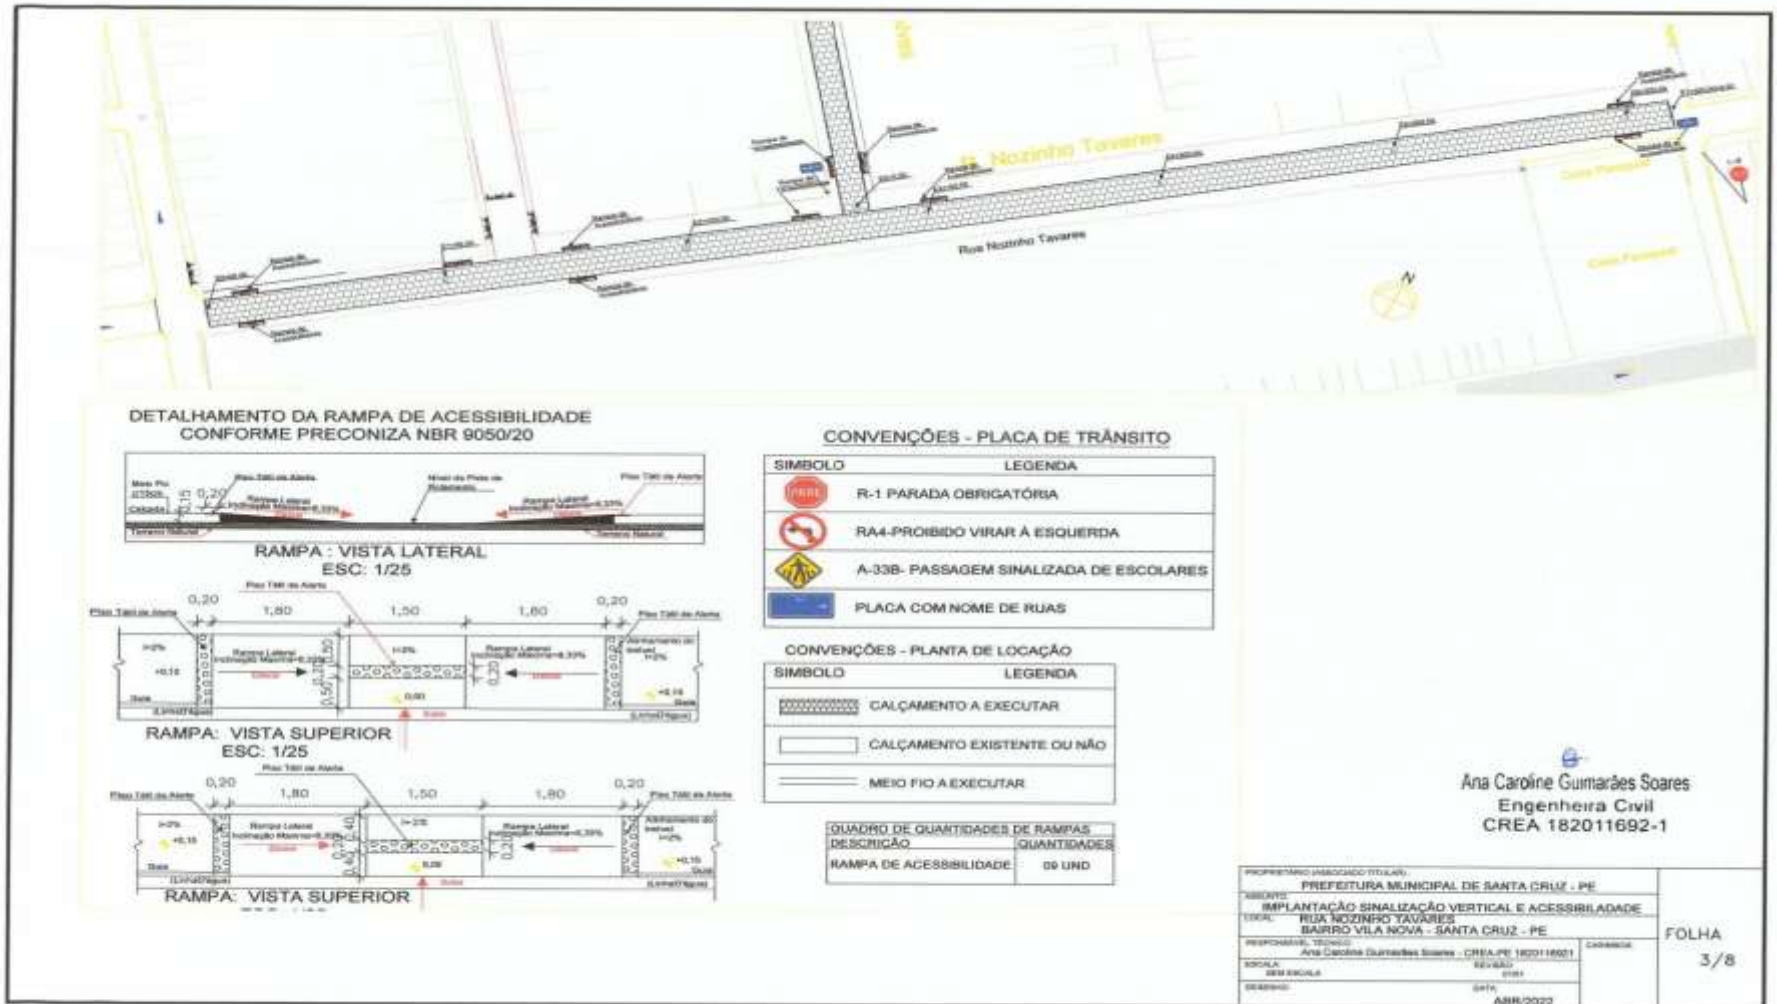

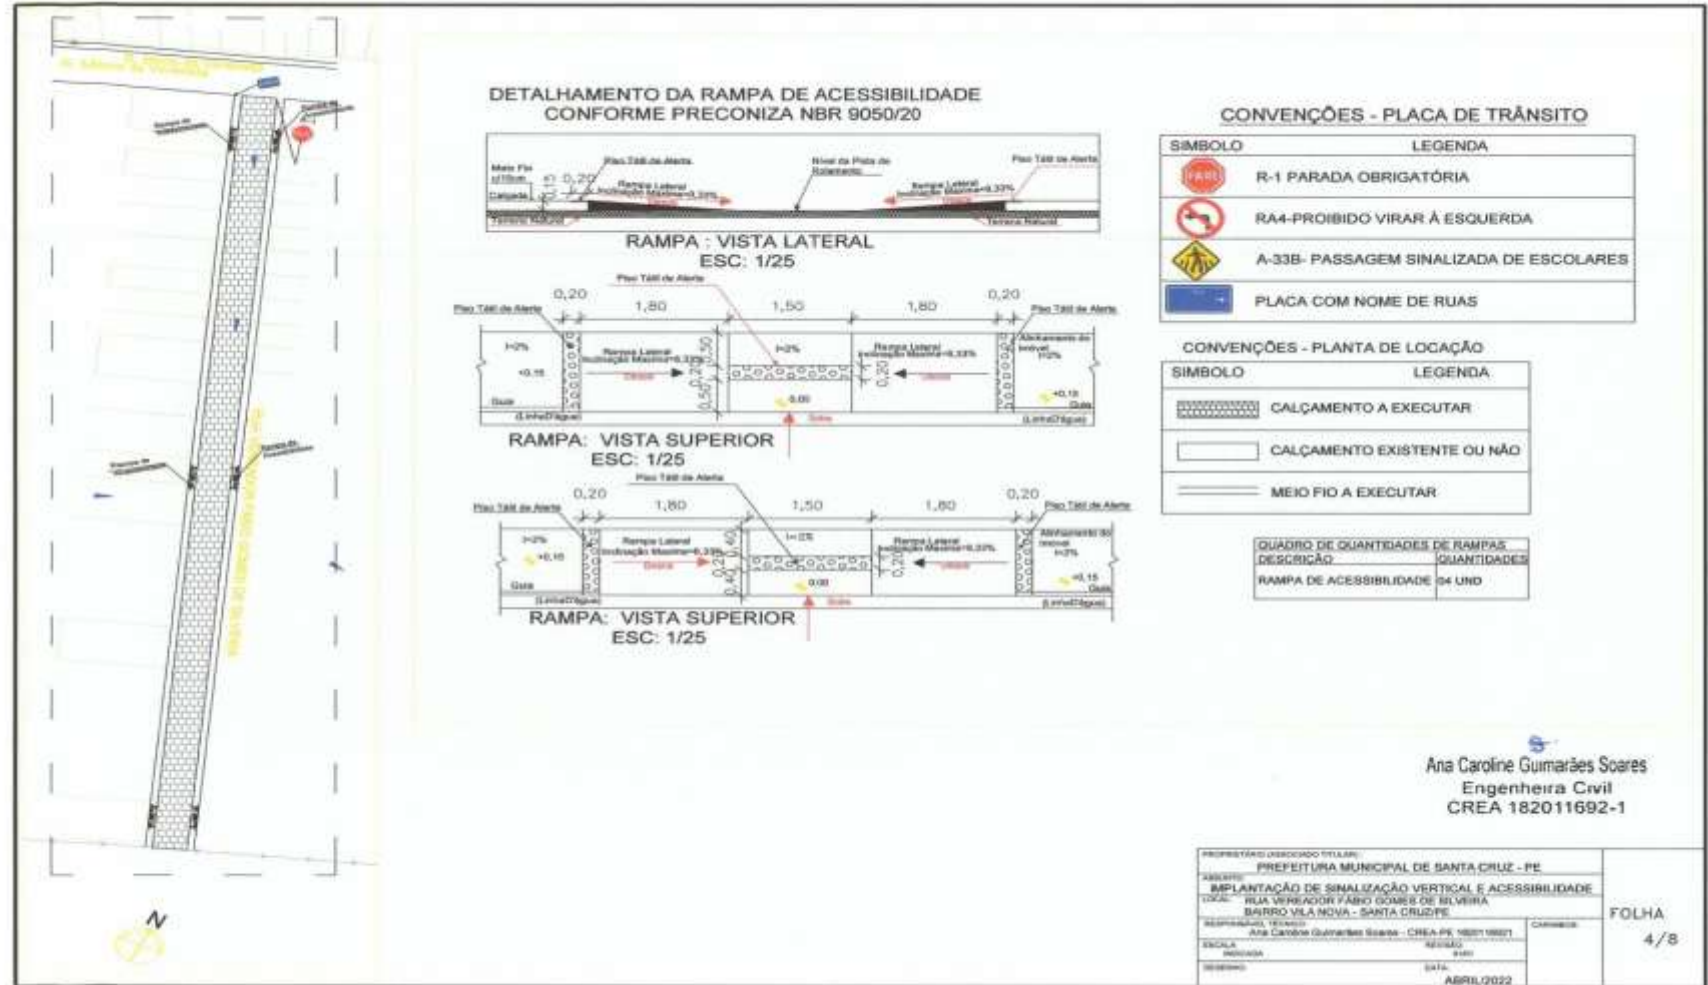

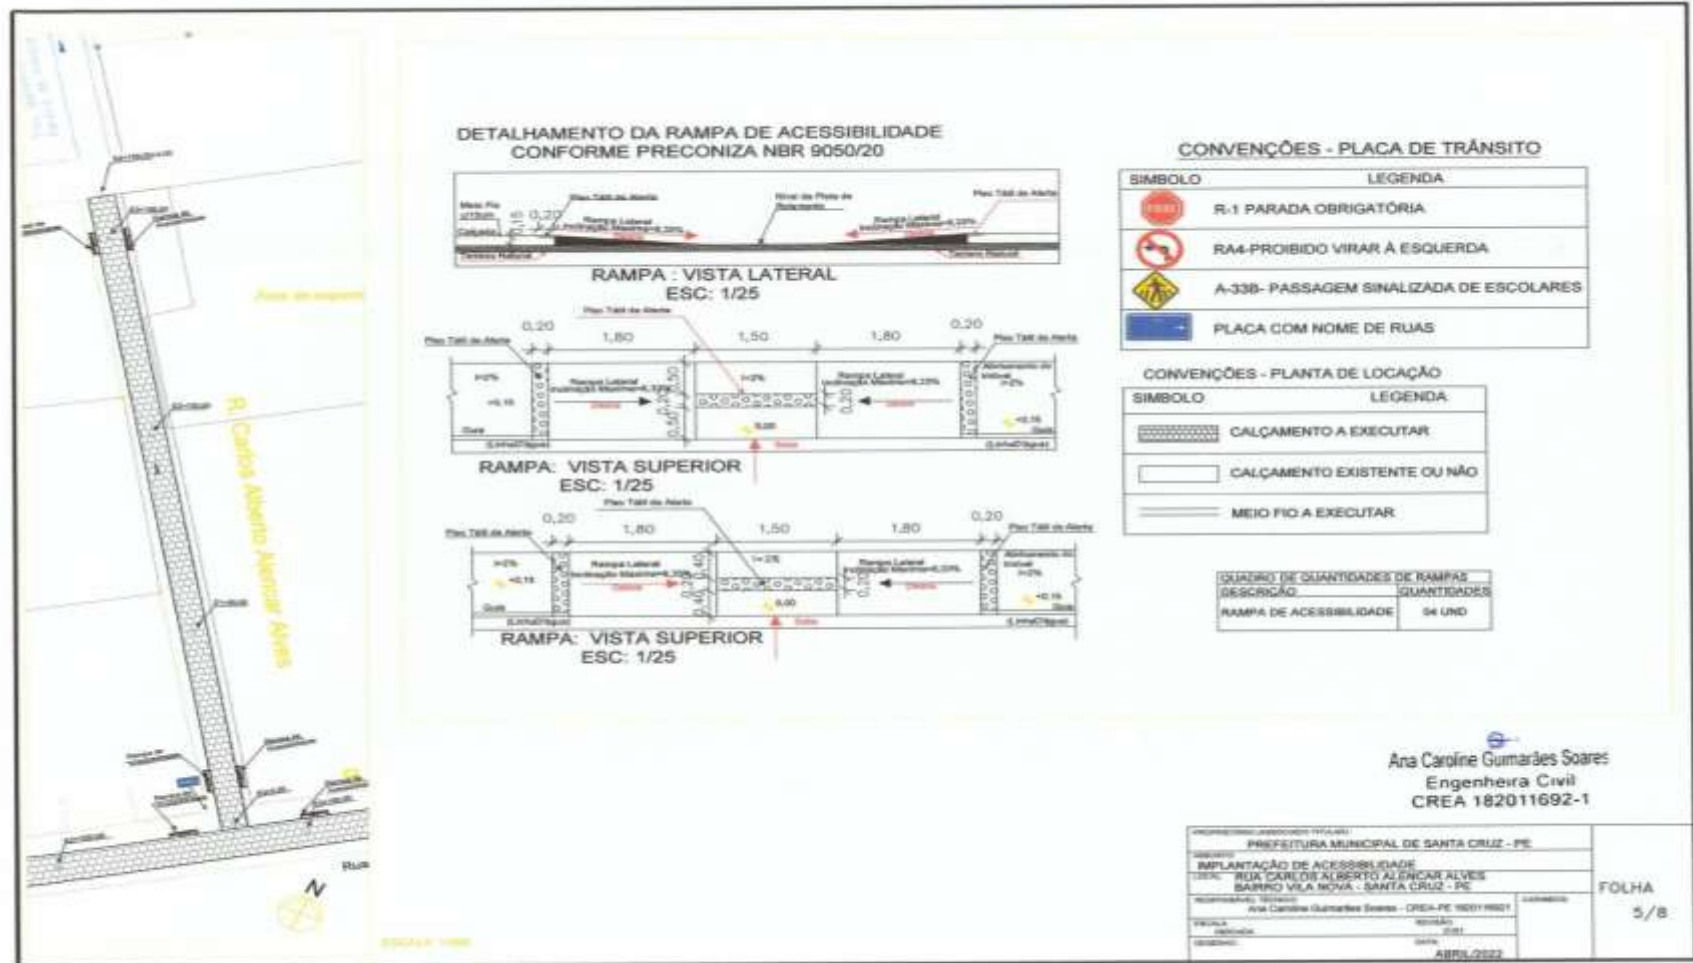

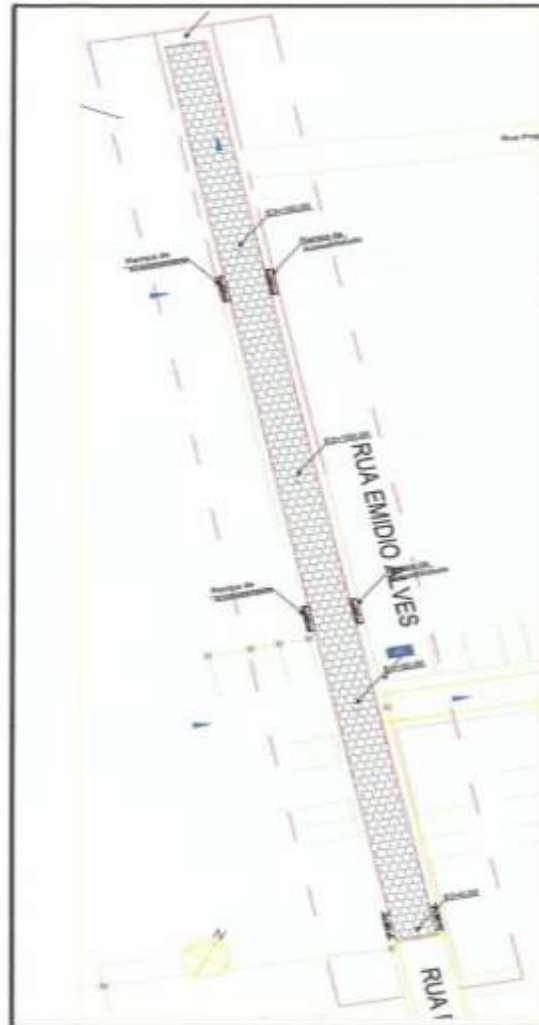


**DETALHAMENTO DA RAMPA DE ACESSIBILIDADE
CONFORME PRECONIZA NBR 9050/20**



**RAMPA : VISTA LATERAL
ESC: 1/25**



**RAMPA: VISTA SUPERIOR
ESC: 1/25**

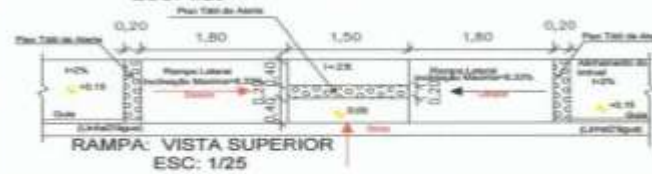

**RAMPA: VISTA SUPERIOR
ESC: 1/25**

CONVENÇÕES - PLACA DE TRÂNSITO

SÍMBOLO	LEGENDA
	R-1 PARADA OBRIGATORIA
	RA4 PROIBIDO VIRAR À ESQUERDA
	A-33B - PASSAGEM SINALIZADA DE ESCOLARES
	PLACA COM NOME DE RUAS


CONVENÇÕES - PLANTA DE LOCAÇÃO


SÍMBOLO	LEGENDA
	CALÇAMENTO A EXECUTAR
	CALÇAMENTO EXISTENTE OU NÃO
	MEIO FIO A EXECUTAR

QUADRO DE QUANTIDADES DE RAMPAS	
DESCRIÇÃO	QUANTIDADES
RAMPA DE ACESSIBILIDADE	DE UNID

Ana Caroline Guimarães Soares
Engenheira Civil
CREA 182011692-1

PROPOSTA DE PROJETO DE OBRAS		FOLHA
PREFEITURA MUNICIPAL DE SANTA CRUZ - PE		
IMPLANTAÇÃO DE ACESSIBILIDADE		6/8
RUA EMÍDIO ALVES		
BARRIO VILA NOVA - SANTA CRUZ - PE		DATA
RESPONSÁVEL TÉCNICO		
Ana Caroline Guimarães Soares - CREA/PE 180011692-1		DATA
ESTADO		
INDICADA		DATA
REVISÃO		
ABRIL 2022		

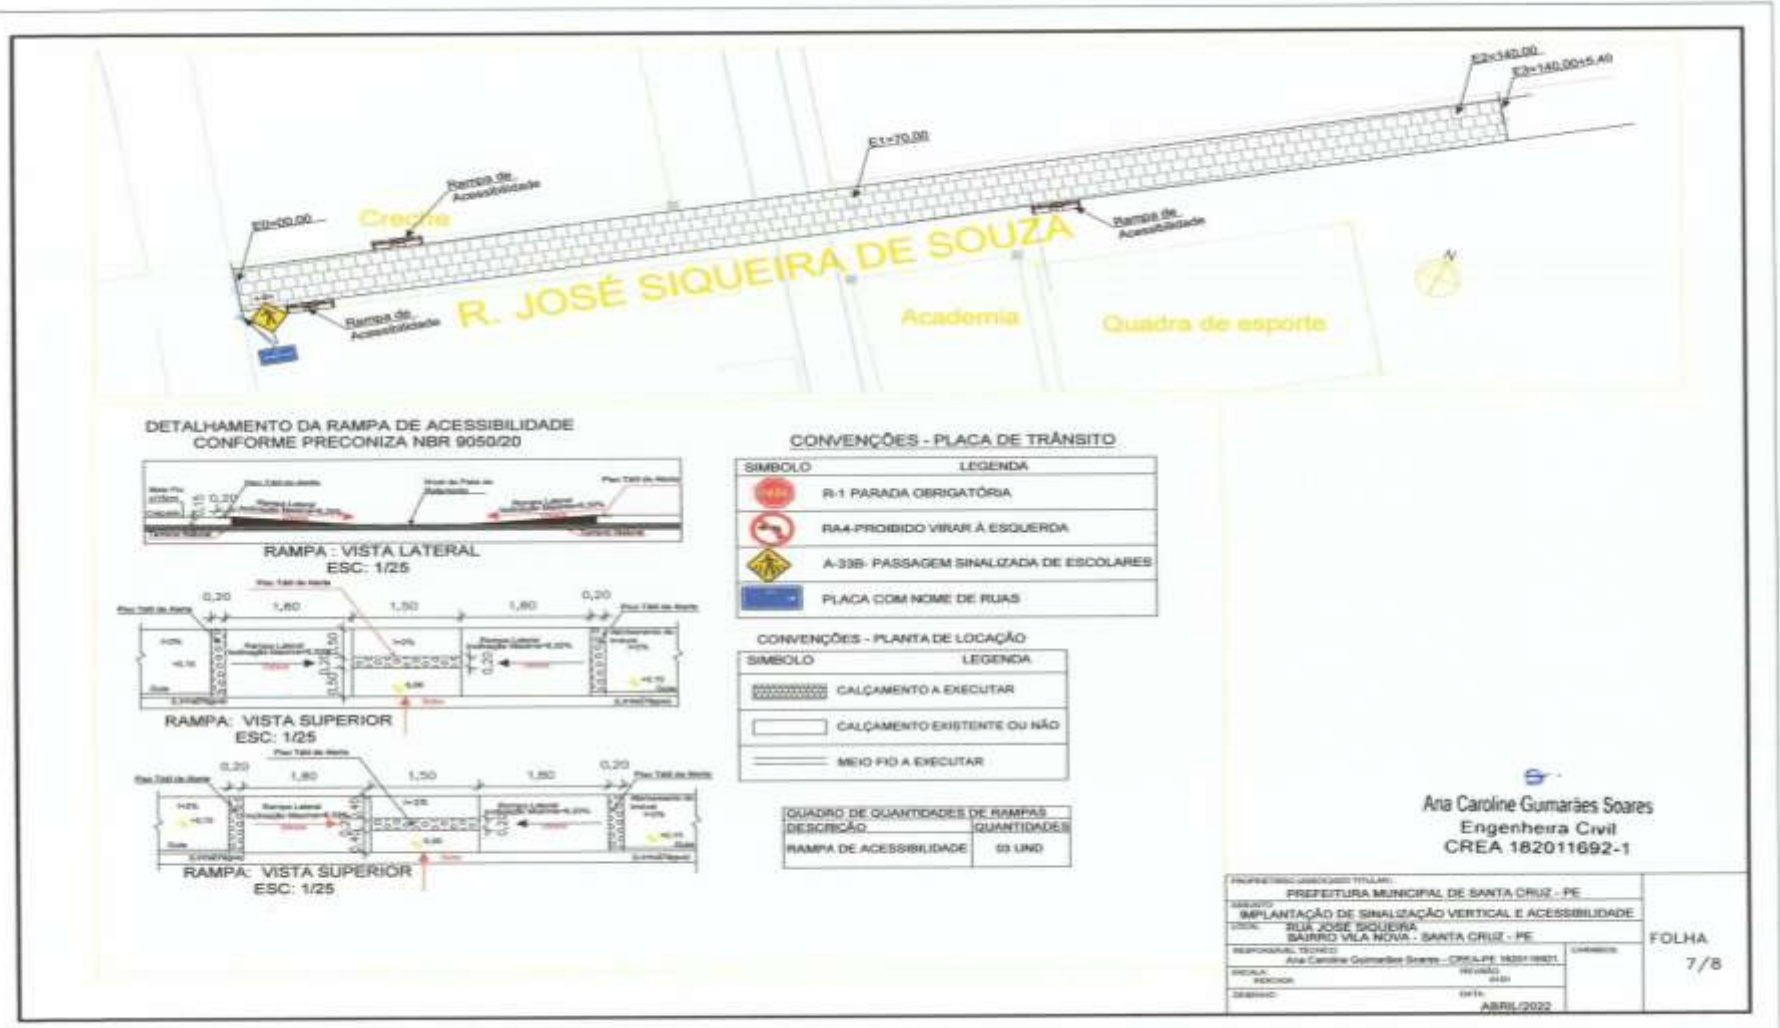

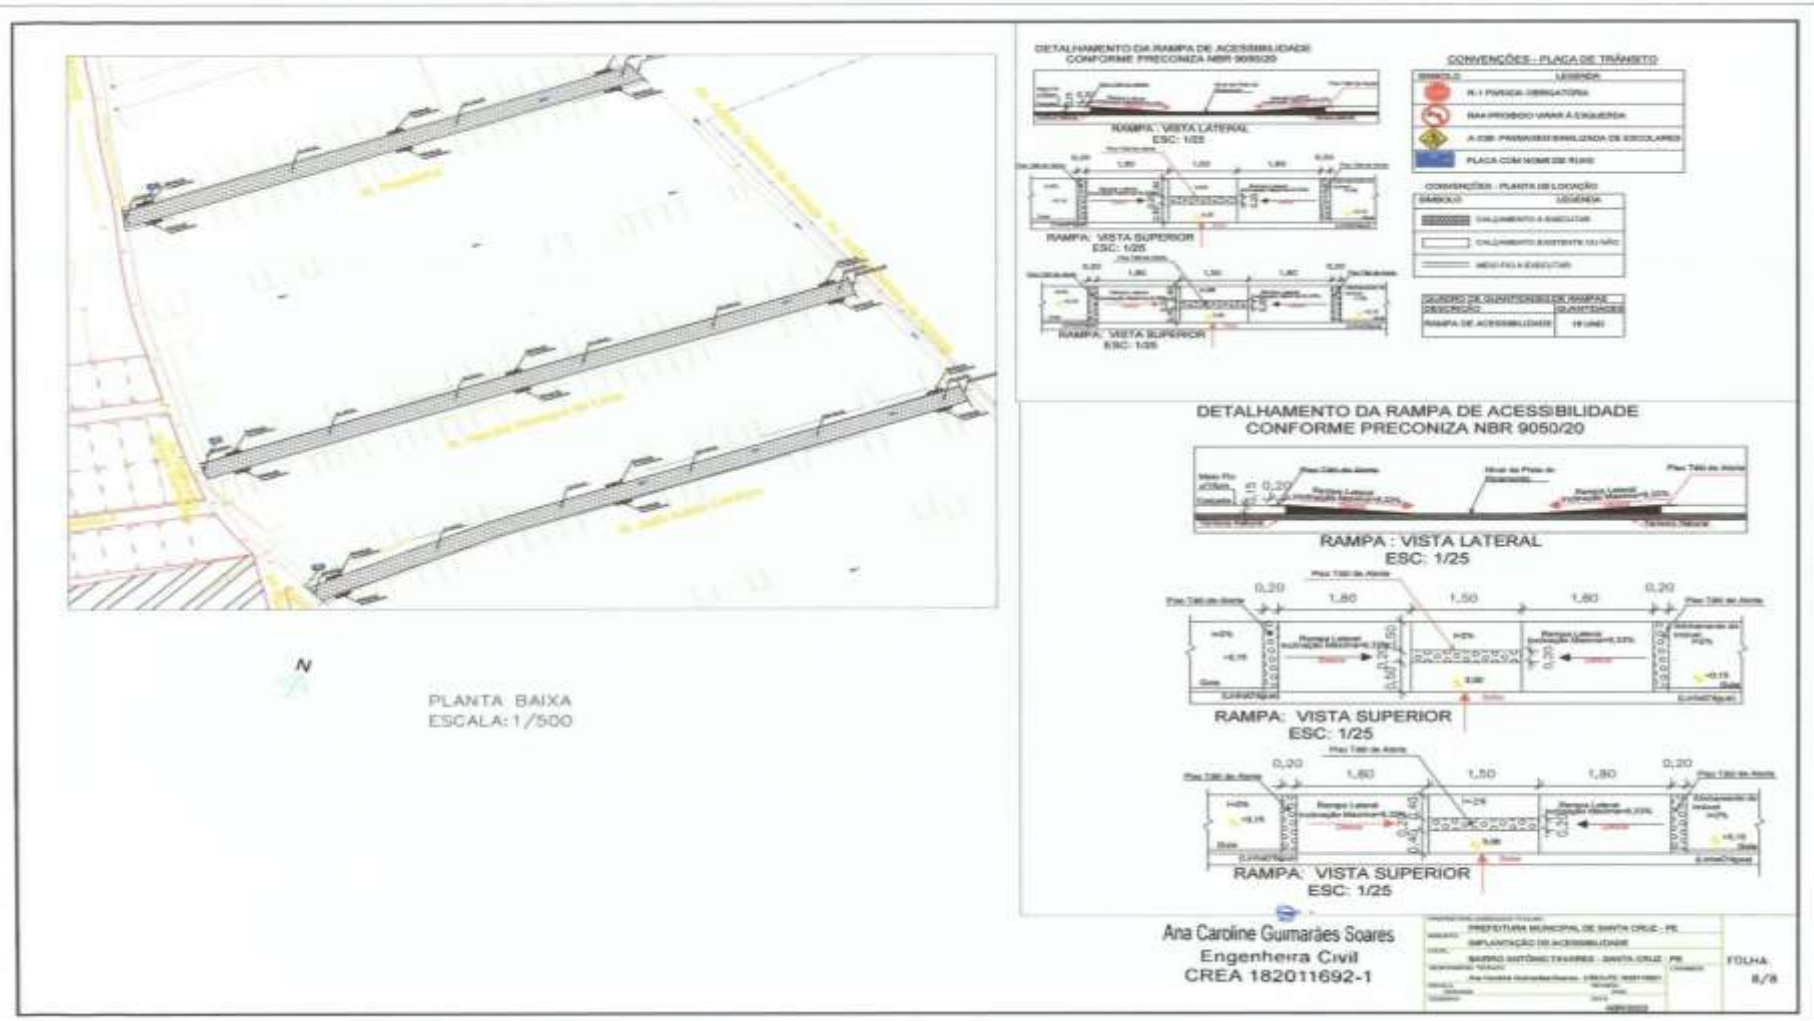

ANEXO II

ESPECIFICAÇÕES TÉCNICAS/MEMORIAL DESCRITIVO

**Construção de pavimentação em pedra paralelepípedo
granítica em diversas ruas, Situado na Sede do Município de
Santa Cruz (PE)**

**MEMORIAL DESCRITIVO/ESPECIFICAÇÕES
TÉCNICAS**

Santa Cruz/PE/2022

MEMORIAL DESCRITIVO E TÉCNICO
PAVIMENTAÇÃO EM PARALELEPÍPEDO DE DIVERSAS RUAS
NO MUNICÍPIO DE SANTA CRUZ – PE.

SANTA CRUZ – PE, ABRIL DE 2022

APRESENTAÇÃO

1 PRELIMINARES

O presente Memorial tem por objetivo principal definir os materiais e técnicas referentes à PAVIMENTAÇÃO EM PARALELEPÍPEDO DE DIVERSAS RUAS NO MUNICÍPIO DE SANTA CRUZ – PE.

As obras se darão nas seguintes ruas do **BAIRRO BULANDEIRA**: AV. Antônio Floresta; Rua Silvanerio Gomes Guimarães; TV. Evilasio Matias da Silva; TV. Hercília Lima de Guimarães; TV. José Maquinista; TV. Martanha Ramos de Melo; nas seguintes ruas do **BAIRRO VILA NOVA**: Rua Mãe Benedita; Rua Nozinho Tavares; Rua Vereador Fábio Gomes da Silveira; Rua Carlos Alberto Alencar Alves; Rua Emídio Alves; Rua José Siqueira. E nas seguintes ruas do **BAIRRO ANTÔNIO TAVARES**: Rua Portelinha; Rua Hercílio Henrique de Lima; Rua João Inácio Cardozo.

2 DISPOSIÇÕES GERAIS

2.1 Execução de obra

A execução da PAVIMENTAÇÃO EM PARALELEPÍPEDO DE DIVERSAS RUAS NO MUNICÍPIO DE SANTA CRUZ – PE ficará a cargo da empresa contratada, empreiteira, após processo licitatório, que deverá providenciar a Anotação de Responsabilidade Técnica da Obra junto ao Conselho Regional de Engenharia e Agronomia – CREA local, e atender as especificações deste memorial e do contrato de prestação de serviço que será celebrado entre a Contratada e o Contratante. Para a execução dos serviços serão necessários ainda os procedimentos normais de regularização do Responsável Técnico da Empreiteira, junto ao contratante, com relação ao comando da obra, diário de obra, licenças e alvarás.

3 ESPECIFICAÇÕES DOS SERVIÇOS

3.1 Normas gerais

Estas especificações de materiais e serviços são destinadas à compreensão e interpretação dos Projetos de Arquitetura e Engenharia, além da Planilha Orçamentária.

Caso existam dúvidas de interpretação sobre as peças que compõem os projetos, elas deverão ser dirimidas antes do início da obra com a Equipe de Fiscalização da Secretária de Obras da Prefeitura Municipal de Santa Cruz, que dará sua anuência aprovativa ou não.

Para eventual necessidade nas alterações de materiais e (ou) serviços propostos, tanto pelo Contratante como pela Contratada, deverão ser previamente apreciados pela Equipe de Fiscalização do Município, que poderá exigir informações complementares, testes ou análise para embasar Parecer Técnico final à sugestão alternativa apresentada.

Todas as peças gráficas deverão obedecer ao modelo padronizado pela ABNT, devendo ser rubricadas pelo profissional Responsável Técnico da Empresa Contratada.

São obrigações da Empreiteira e do seu Responsável Técnico:

- Obediência às Normas da ABNT e das Normas Regulamentadoras do Ministério do Trabalho e Emprego.
- Corrigir, às suas expensas, quaisquer vícios ou defeitos ocorridos na execução da obra, objeto do contrato, responsabilizando-se por quaisquer danos causados ao conveniente, decorrentes de negligência, imperícia ou omissão.
- Empregar operários devidamente uniformizados e especializados nos serviços a serem executados, em número compatível com a natureza e cronograma da obra.
- Na fase de execução da obra, caso sejam verificadas divergências e inconsistências no projeto, comunicar ao Contratante, que por sua vez comunicará os fatos à Equipe de Fiscalização do Município, para que as devidas providências sejam tomadas.
- Manter atualizados no Canteiro de Obra: Diário, Alvará, Certidões, Licenças, evitando interrupções por embargos.
- Estabelecer um serviço ininterrupto de vigilância da obra, até sua entrega definitiva, responsabilizando-se por quaisquer danos decorrentes da execução que por ventura venham a ocorrer nela.

- Manter limpo o local da obra, com remoção de lixos e entulhos para fora do canteiro. Providenciar a colocação das placas exigidas pelo Ministério do Desenvolvimento Social e CREA local.
- Apresentar, ao final da obra, toda a documentação prevista no Contrato de Empreitada por Preço Global.
- Para execução da obra, objeto destas especificações, ficará a cargo da Empreiteira o fornecimento de todo o material, mão de obra, leis sociais, equipamentos e tudo o mais que se fizer necessário para o bom andamento e execução de todos os serviços previstos.

3.2 Fiscalização

A Fiscalização dos serviços será feita pelo Contratante, por meio do seu Responsável Técnico e preposto, portanto, em qualquer ocasião, a Contratada deverá submeter-se ao que for determinado pelo fiscal.

A Contratada manterá na obra, à frente dos serviços e como seu preposto, um profissional devidamente habilitado e residente, que a representará integralmente em todos os atos, de modo que todas as comunicações dirigidas pelo Contratante ao preposto da Empresa executora terão eficácia plena e total, e serão consideradas como feitas ao próprio empreiteiro. Por outro lado, toda medida tomada pelo seu preposto será considerada como tomada pelo empreiteiro. Ressaltado seja, que o profissional devidamente habilitado, preposto da Empresa executora, deverá estar registrado no CREA local, como Responsável Técnico pela Obra que será edificada.

Fica a Contratada obrigada a proceder à substituição de qualquer operário, ou mesmo do preposto, que esteja sob suas ordens e em serviço na obra, se isso lhe for exigido pela Fiscalização, sem haver necessidade de declaração quanto aos motivos. A substituição deverá ser realizada dentro de 24 (vinte e quatro) horas.

Poderá a Fiscalização paralisar a execução dos serviços, bem como solicitar que sejam refeitos, quando eles não forem executados de acordo com as especificações, detalhes ou com a boa técnica construtiva. As despesas decorrentes de tais atos serão de inteira responsabilidade da Contratada.

A presença da Fiscalização na obra, não exime e sequer diminui a responsabilidade da Contratada perante a legislação vigente.

Deverá ser mantido no escritório da obra um jogo completo e atualizado do projeto de arquitetura e engenharia dos projetos complementares, as especificações, orçamentos, cronogramas e demais elementos técnicos pertinentes à edificação, que tenham sido aprovados pela Divisão de Engenharia do Município, bem como o Diário de Obra, que será o meio de comunicação entre o Contratante e a Empreiteira, no que se refere ao bom andamento da obra.

3.3 Materiais e mão de obra

As normas aprovadas ou recomendadas, as especificações, os métodos e ensaios, os padrões da Associação Brasileira de Normas Técnicas referentes aos materiais já normalizados, a mão de obra e execução de serviços especificados, serão rigorosamente exigidos.

Em caso de dúvidas sobre a qualidade dos materiais, poderá a Fiscalização exigir análise em instituto oficial, correndo as despesas por conta da Contratada.

A guarda e vigilância dos materiais e equipamentos necessários à execução das obras, de propriedade do conveniente, assim como das já construídas e ainda não recebidas definitivamente, serão de total responsabilidade da empreiteira.

3.4 Da instalação da obra

DEPÓSITO DE OBRA EM CANTEIRO DE OBRA; EXECUÇÃO DE ESCRITÓRIO EM CANTEIRO DE OBRA

A Prefeitura Municipal de Santa Cruz - PE se propõe a disponibilizar para a Contratada um local próprio e adequado para o funcionamento dos itens supracitados. Dessa maneira, faz-se aqui a justificativa para a não contabilização desses itens na planilha orçamentária.

4 PLACA DE OBRA

A Contratada deverá fornecer e instalar placa indicativa de obra de 3,00m x 2,00m, confeccionada em chapa de aço galvanizado adesivada, respeitando rigorosamente as

referências cromáticas, escritas, proporções, medidas e demais orientações convencionais conforme modelo do Governo do Estado de Pernambuco.

A placa deverá ser fixada em local visível, preferencialmente no acesso principal ao empreendimento ou voltadas para a via que favoreça a melhor visualização.

Enquanto durar a execução da obra, instalações e serviços, a colocação e manutenção de placa visível e legível ao público será obrigatória.

5 ADMINISTRAÇÃO LOCAL

ENGENHEIRO CIVIL DE OBRA JUNIOR COM ENCARGOS COMPLEMENTARES

O canteiro de obras será dirigido por engenheiro civil residente, devidamente inscrito no CREA - Conselho Regional de Engenharia, e Agronomia da região sob a qual esteja jurisdicionada a obra. Deverá ser comprovada pela Contratada a experiência profissional do seu engenheiro civil, adquirida na supervisão de obras de características semelhantes a contratada.

A Fiscalização poderá exigir da Contratada a substituição do engenheiro civil, desde que verifique falhas que comprometam a estabilidade e a qualidade do empreendimento, inobservância dos respectivos projetos e das especificações constantes desde documento, bem como atrasos parciais do cronograma físico que impliquem prorrogação do prazo final da obra.

Todo o contato entre a Fiscalização e a Contratada será, de preferência, procedido, através do engenheiro civil designado, sendo indispensável a presença do mesmo sempre que solicitado.

ENCARREGADO GERAL DE OBRAS COM ENCARGOS COMPLEMENTARES

Será de extrema importância um encarregado geral da obra fiscalizando e acompanhando toda e qualquer execução de serviço expresso em projeto. O encarregado deverá estar presente nas decisões e nas necessidades do dia a dia dos funcionários.

AUXILIAR DE ESCRITÓRIO COM ENCARGOS COMPLEMENTARES

A Contratada deverá apresentar também, em sua administração local, um auxiliar de escritório para produzir e organizar documentos, preparar relatórios e planilhas, controlar o estoque, materiais e afins. A sua presença deverá ser diária e ao longo de todo o prazo de execução da obra.

6SERVIÇOS PRELIMINARES

REGULARIZAÇÃO DE SUPERFÍCIES:

A Contratada deverá realizar regularização do sub-leito, a qual compreende a todo movimento de terra em corte e aterro com altura média de 20cm, até deixar o greide sem saliência e reentrâncias. Para a realização do serviço acima descrito, a Contratada deverá fazer uso de motoniveladora potência básica líquida (primeira marcha) 125 hp, peso bruto 13032 kg, largura da lâmina de 3,7 m.

A superfície do subleito deverá ser regularizada na largura de toda a pista, de modo que assuma a forma determinada pela seção transversal do projeto. A compressão do subleito deverá iniciar-se nas bordas e progredir para o centro, devendo cada passada do compressor cobrir, pelo menos, metade da faixa coberta na passada anterior. Nas curvas, a compressão deverá ser iniciada na borda interna, e progredir para a borda externa. Finalizando a compactação do subleito cada pista deverá apresentar uma inclinação de 3% de declividade para as bordas da pavimentação.

7PAVIMENTAÇÃO

REVESTIMENTO COM PARALELEPÍPEDOS:

Os paralelepípedos devem ser de granito, gnaise, ou originados de outros tipos de rocha de resistência equivalente, apresentando uma distribuição uniforme dos materiais constituintes e estarem isentos de veios, falhas, materiais em desagregação ou arestas quebradas.

Devem ainda apresentar as seguintes características:

- Resistência a compressão simples: 1.000kg/cm²;
- Peso específico aparente: 2.400kg/m³;
- Absorção de água após 48 horas de imersão: 0,5%, em peso.

Os paralelepípedos deverão enquadrar-se nas seguintes dimensões:

- Largura: 10 a 14 cm;
- Comprimento: 16 a 20 cm;
- Altura: 10 a 14 cm.

Após a verificação do atendimento às especificações, a areia deverá ser espalhada regularmente sobre o sub-leito preparado. A sua espessura deverá ser prevista no projeto de dimensionamento, devendo situar-se entre 10 a 20cm.

Logo após a conclusão dos serviços da base de areia e determinados os pontos de níveis (cotas) nas linhas d'água e eixo da rua, deverão ter início os serviços de assentamento de paralelepípedo, normalmente ao eixo da pista e obedecendo ao abaulamento estabelecido no projeto. As juntas de cada fiada deverão ser alternadas com relação às duas fiadas vizinhas, de modo que cada junta fique defronte a paralelepípedos adjacentes, dentro do seu terço médio. Os paralelepípedos, durante a execução dos serviços, deverão, de preferência, serem depositados à margem da pista. Na impossibilidade dessa solução ser adotada, os mesmos poderão ser colocados sobre o subleito já preparado, desde que seja feita a sua distribuição em fileiras longitudinais interrompidas a cada 2,5cm, para a localização das linhas de referência para o assentamento.

As linhas de referência para o assentamento consistem na cravação de ponteiras de aço, ao longo do eixo da pista, afastados entre si, não mais de 10m. Com o auxílio de régua e nível de pedreiro, ou nível de mangueira, marca-se nestas ponteiras uma cota tal que, referida ao nível do meio-fio, da seção transversal correspondente ao abaulamento ou superelevação estabelecida pelo projeto. Em seguida distende-se fortemente um cordel pelas marcas das ponteiras às guias, normalmente ao eixo da pista. Entre o eixo e a guia (meio-fio) outros cordéis transversais com espalhamento não superior a 2,50m (através de ponteiras auxiliares).

ASSENTAMENTO E DRENAGEM PLUVIAL:

Assentamento em trechos retos: concluída a rede de cordéis, principia-se o assentamento de primeira fileira, normal ao eixo. As linhas seguintes serão executadas através dos processos normalmente utilizados para tal serviço. Os 02 (dois) últimos paralelepípedos antes de encostar no meio-fio, serão assentados com maior dimensão (comprimento) paralela ao eixo longitudinal do pavimento, *Formando a Linha D'água Para o escoamento de Águas Pluviais*. Todos os detalhes construtivos de tais serviços serão detalhados no projeto. O espaçamento entre os paralelepípedos, em qualquer situação, não deverá ser superior a 2,00cm.

REJUNTAMENTO:

O rejuntamento dos paralelepípedos será efetuado logo que seja terminado o seu assentamento. O intervalo entre uma e outra operação fica a critério da fiscalização que, entretanto, deverá acompanhar de perto o assentamento, principalmente, em regiões chuvosas ou sujeitas a outras causas que possam danificar o calçamento já assentado, porém, ainda não fixado e protegido pelo rejuntamento.

O procedimento se é feito, espalhando-se inicialmente uma camada de argamassa com cimento e areia grossa no traço 1:3 sobre o pavimento por meio de vassouras adequadas, força-se à penetração desse material até preencher as juntas dos paralelepípedos.

COMPACTAÇÃO:

Logo após a conclusão do serviço de rejuntamento dos paralelepípedos, o calçamento será devidamente compactado, com compactador vibratório (sapo mecânico), até ficar bem nivelado. Após a operação de compactação, aplica-se uma nova camada de argamassa, espalhando com vassourão até o preenchimento de todas as juntas e falhas.

Qualquer irregularidade ou depressão que venha a surgir durante a compactação deverá ser prontamente corrigida, renovando e recolocando os poliedros ou paralelepípedos com maior ou menor adição do material do assentamento, em quantidade suficiente à completa correção do defeito verificado.

ASSENTAMENTO DE GUIA (MEIO-FIO):

Os meios-fios e peças especiais de concreto que deverão atender, quanto aos materiais e métodos executivos empregados, as disposições da NBR - 5732, NBR - 5733, NBR 5735 e NBR - 5736.

Deverão atender, ainda, as seguintes condições:

- Consumo mínimo de cimento: 300 Kg/m³.
- Resistência à compressão simples: (25 MPa).
- Textura: as faces aparentes deverão apresentar uma textura lisa e homogênea resultante do contato direto com as formas metálicas ou de madeira. Não serão aceitos com defeitos construtivos, lascados, retocados ou acabados com trinchas e desempenadeiras.

Os meios-fios de concreto pré-moldado, deverão ser construídos antes da pavimentação, serão do modelo retangular (15 cm x 13 cm x 30 cm x 100 cm) base maior x base menor x altura x comprimento. Deverão ser executados meio fios nos locais indicado em projeto.

Acompanhando o alinhamento previsto no projeto, as guias serão colocadas dentro das valas, de modo que a face que não apresente falhas nem depressões seja colocada para cima. Os meios-fios deverão ter suas juntas tomadas com argamassa de cimento e areia no traço 1:3. O material retirado na mesma, ao lado do meio-fio já assentado e devidamente apiloado, logo que fique concluída a colocação das referidas peças.

O alinhamento e perfil das guias deverão ser verificados antes do início do calçamento. Os desvios não poderão ser superiores a 20mm, em relação ao alinhamento e perfil projetados. As guias (meios-fios), depois de assentadas, niveladas e rejuntadas serão aterradas e escoradas com material de boa qualidade, de preferência piçarra.

8 SINALIZAÇÃO


SINALIZAÇÃO VERTICAL

Serão executadas placas de sinalização nos locais especificados no projeto.

A sinalização vertical das ruas se dará com a colocação de placas metálicas padrão Manual Brasileiro de Sinalização de Trânsito – CONTRAN (Conselho Nacional de Trânsito).

As placas que compõem o projeto e suas dimensões são:

- Placa de Parada Obrigatória (R-1);

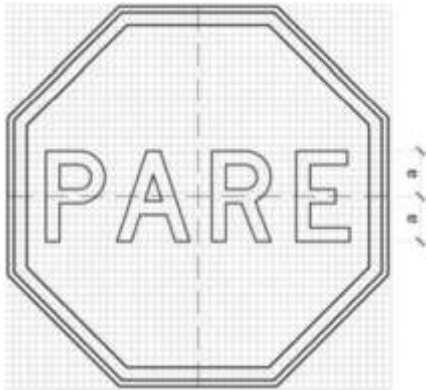


DIMENSÕES (mm)

Lado: 250

Malha: 12,50 x 12,50

a: 72

- Placa de Proibido Virar à Esquerda (R-4a);

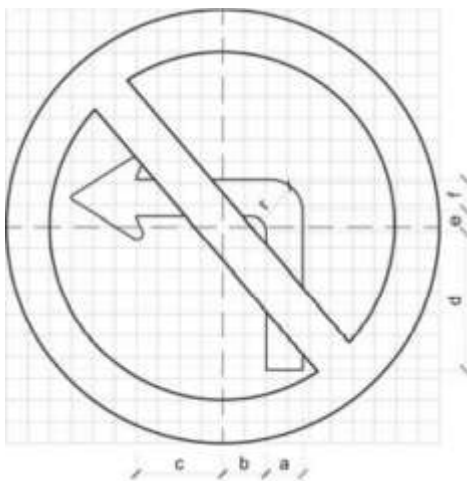

DIMENSÕES (mm)

Sinal: diâmetro $\phi = 400$

Malha: 20,00 x 20,00


a: 34 ; b: 40 ; c: 80 ; d: 128 ; e: 20

;

f: 28 ; r: 30.

Seta: SR1

- Placa de Área Escolar (A-33a);

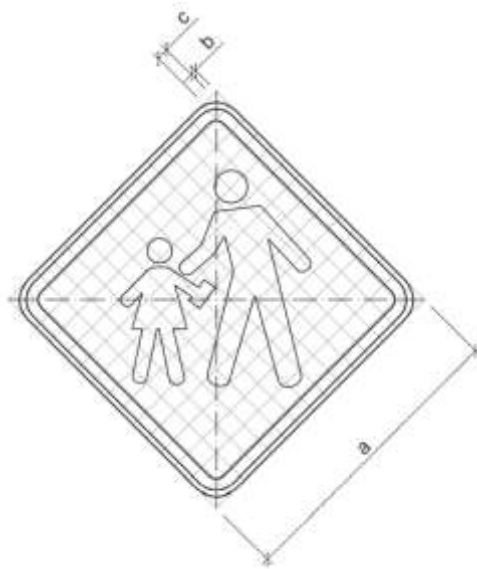

DIMENSÕES (mm)

Malha: 30,00

Lado mínimo (a): 450

Orla externa mínima (b): 09

Orla interna mínima (c): 18

- Placa de Aço Esmaltada para Identificação de Rua.



DIMENSÕES (mm)

Largura: 450

Altura: 200

As placas de sinalização de trânsito deverão ser fabricas em chapa de aço número 16 com pintura refletiva. Enquanto que as placas de identificação de rua, deverão ser fabricas em aço esmaltada.

O suporte das placas deverá ser de tubo de aço galvanizado com costura, classe leve, diâmetro nominal de 50mm (2"), espessura de tubo de 3,00mm, comprimento de 3,00m e altura livre de 2,10 m.

Os demais detalhes da execução devem ser observados aqueles constantes no Manual Brasileiro de sinalização de Trânsito (Sinalização Vertical de Regulamentação) conforme citado acima.

ANEXO III

DECLARAÇÃO DE ENQUADRAMENTO COMO MICROEMPRESA OU EMPRESA DE PEQUENO PORTE OU MICROEMPREENDEDOR INDIVIDUAL

À PREFEITURA MUNICIPAL DE SANTA CRUZ
COMISSÃO PERMANENTE DE LICITAÇÃO
REF: TOMADA DE PREÇOS N° 004/2022 – CPL

(NOME DA EMPRESA) _____, CNPJ/MF N.º _____,
(ENDEREÇO COMPLETO) _____, declara, sob as penas da Lei, que está enquadrada como microempresa/empresa de pequeno porte, nos termos da Lei Complementar n.º 123/06, não havendo nenhum dos impedimentos previstos no § 4º do Artigo 3º da LC 123/06, alteradas pelas Leis Complementares 128/2008, 147/2014, 155/2016 e Decreto Federal 8.538/2015, ciente da obrigatoriedade de declarar ocorrências superiores.

(Local) _____, ___ de _____ de 2022

Empresa e assinatura do responsável legal

OBSERVAÇÕES:

***Apresentar a presente declaração fora dos envelopes.**

***Anexar à presente o Extrato de Pesquisa Fiscal, emitido pelo órgão do Ministério da Fazenda/Secretaria da Receita Federal e/ou outro documento que comprove a situação do enquadramento da Lei Complementar 123/06, alterada pelas Leis Complementares 128/2008, 147/2014 e 155/2016 e Decreto Federal 8.538/2015.**

ANEXO IV

DECLARAÇÃO AO CUMPRIMENTO DO DISPOSTO NO INCISO XXXIII, DO ART. 7º DA CONSTITUIÇÃO FEDERAL.

DECLARAÇÃO

À PREFEITURA MUNICIPAL DE SANTA CRUZ
COMISSÃO PERMANENTE DE LICITAÇÃO
REF: TOMADA DE PREÇOS Nº 004/2022 – CPL

Prezado Senhores;

Declaramos que não possuímos em nosso quadro de pessoal empregado (s) com menos de 18 (dezoito) anos em trabalho noturno, perigoso ou insalubre e de 16 (dezesesseis) anos em qualquer trabalho, salvo na condição de aprendiz, nos termos do inciso XXXIII do art. 7º da Constituição Federal de 1998 (Lei nº 9.854/99).

Local e data

**Assinatura e carimbo
(representante legal)**

Obs: Este documento deverá ser emitido em papel que identifique a licitante.

ANEXO V

MODELO DE PROCURAÇÃO – CREDENCIAMENTO

PREFEITURA MUNICIPAL DE SANTA CRUZ
TOMADA DE PREÇOS Nº 004/2022
PROCESSO ADMINISTRATIVO Nº028/2022

OUTORGANTE: (nome, endereço, razão social, etc.)

OUTORGADO: (nome e qualificação do representante)

OBJETO: Representar a outorgante perante a PREFEITURA MUNICIPAL DE SANTA CRUZ NA **TOMADA DE PREÇOS Nº. 004/2022.**

PODERES: apresentar PROPOSTA e DOCUMENTOS após o certame, prestar declaração de que o outorgante está em situação regular perante a Fazenda Nacional, Estadual e Municipal, Seguridade Social e o Fundo de Garantia do Tempo de Serviço - FGTS, bem como de que atende às exigências do Edital quanto à habilitação jurídica e qualificações técnica e econômico-financeira, **nas sessões públicas**, assinar as respectivas atas, registrar ocorrências, formular impugnações, interpor recursos, assinar Contratos/Pedidos de Compra, assim como assinar todos e quaisquer documentos indispensáveis ao bom e fiel cumprimento do presente mandato.

LOCAL E DATA
ASSINATURA

_____, ____ de _____ de 2022.

ANEXO VI

MODELO PROPOSTA

À
PREFEITURA MUNICIPAL DE SANTA CRUZ
COMISSÃO PERMANENTE DE LICITAÇÕES
TOMADA DE PREÇOS Nº004/2022

Ref.: Proposta de preços unitários conforme planilhas em anexo para os serviços previstos na **Tomada de Preços Nº 004/2022**.

Prezados Senhores:

Servimo-nos da presente, para encaminhar a nossa Proposta Financeira para execução dos serviços objeto da presente licitação que conforme quantidades das planilhas do **Anexo I** importou no preço por item e total de R\$_____ (_____).

Passamos a relacionar os preços unitários conforme planilhas em anexo.

O prazo de validade da proposta é de 60 (sessenta) dias contados da abertura da presente licitação, sendo que o prazo previsto para execução dos mesmos é de ____ (____) meses.

Nome do representante que irá assinar o contrato, nº do CPF, nº do RG, Estado civil, profissão e endereço residencial.

Local e data

Assinatura e carimbo (representante legal da empresa)

Obs: Este documento deverá ser emitido em papel que identifique a licitante.

ANEXO VII

ATESTADO DE VISITA

MODELO DE DECLARAÇÃO DE VISTORIA TÉCNICA

À PREFEITURA MUNICIPAL DE SANTA CRUZ
COMISSÃO PERMANENTE DE LICITAÇÃO
REF. TOMADA DE PREÇOS N° 004/2022 – CPL

Declaramos, em cumprimento ao disposto no subitem 8.6.4 da **Tomada de Preços nº 004/2022**, que a empresa _____, inscrita no C.N.P.J. sob o nº _____, representado pelo (a) Sr (a). _____, **CREA/CAU** nº _____, devidamente qualificado (a) como seu representante legal para os fins da presente declaração, compareceu perante a **Secretaria Municipal de Obras e Serviços Urbanos – Setor de Engenharia**, que visitou os locais onde serão realizados os serviços e tomou conhecimento das condições e grau de dificuldade existente para a execução dos trabalhos, definidas no Edital e Anexos, que fazem parte desse procedimento licitatório.

SANTA CRUZ – PE, dede 2022.

Secretaria de Obras e Serviços Urbanos
Assinatura e Carimbo

**ANEXO VIII
MINUTA DO CONTRATO**

CONTRATO N.º ____/2022

CONTRATO DE PRESTAÇÃO DE SERVIÇOS QUE ENTRE SI CELEBRAM O MUNICÍPIO DE SANTA CRUZ-PE, POR MEIO DA SECRETARIA DE OBRAS E SERVIÇOS URBANOS E A EMPRESA _____, NA FORMA ABAIXO:

O MUNICÍPIO DE SANTA CRUZ, pessoa jurídica de direito público interno, com sede Av. 03, 276, Centro, Santa Cruz, Estado de Pernambuco, CNPJ(MF) N.º 24.301.475/0001-86, neste ato representado por a prefeita a Sr. ELIANE MARIA DA SILVA SOARES, brasileiro(a), casada, prefeita, inscrito no CPF sob o n.º. 902.326.404-59 e da cédula de identidade n.º 4.772.472 SSP/PE, residente e domiciliado na Rua Valdemário Soares, S/N centro na cidade de Santa Cruz/PE, Estado de Pernambuco, através da **Secretaria Municipal de Obras e serviços Urbanos**, neste ato representado por seu **Secretário, Sr. Francisco Tavares Pereira**, brasileiro, divorciado, residente e domiciliada nesta cidade e inscrita no CPF sob o n.ºXXXXXXXX, doravante denominada **CONTRATANTE**, e de outro lado a empresa _____, pessoa jurídica de direito privado, com sede na ____ n.º __, bairro _____, na cidade de _____, inscrita no CNPJ/MF sob o n.º _____, neste ato representado por _____, inscrito no CPF/MF sob o n.º _____, residente e domiciliado na cidade de _____, de ora em diante denominada **CONTRATADA**, tendo em vista a homologação em __/__/2022 do resultado do **Processo Administrativo Nº028/2022 - TOMADA DE PREÇOS N.º 004/2022**, do tipo **MENOR PREÇO**, julgamento **GLOBAL**, através de **execução indireta, no regime de empreitada por preço unitário, com abertura em ---.0--.2022**, regida pela Lei n.º 8.666/93 e alterações posteriores, Decreto 9.412/2018, Lei Complementar 123/06, alteradas pelas Leis Complementares 128/2008, 147/2014 e 155/2016, Decreto Federal 8.538/2015 e demais normas complementares pertinentes e pelas condições a seguir expostas:

CLÁUSULA PRIMEIRA – DO SUPORTE LEGAL

1.1 – Este contrato foi precedido de licitação na modalidade **Tomada de Preços nº 004/2022** observados os dispositivos da Lei nº 8.666, de 21.06.1993 e alterações posteriores, Decreto 9.412/2018, Lei Complementar 123/06, alteradas pelas Leis Complementares 128/2008, 147/2014 e 155/2016 e Decreto Federal 8.538/2015.

CLÁUSULA SEGUNDA – DO OBJETO

2.1 – O presente contrato tem por objeto a prestação de serviços de engenharia civil relativos à execução das obras, com fornecimento de materiais e mão de obra, para construção de pavimentação em pedra paralelepípedo granítica em diversas ruas: Av. Antonio Floresta- Bairro Bulandeira, Rua Silvaneiro Gomes Guimarães-Bairro Bulandeira, Tv. Evilasio Matias da Silva-Bairro Bulandeira, Tv. Hercilia Lima Guimarães-Bairro Bulandeira, Tv. José Maquinista-Bairro

Bulandeira, Tv. Martanha Ramos de Melo-Bairro Bulandeira, Rua Mãe Benedita-Bairro Vila Nova, Rua Nozinho Tavares-Bairro Vila Nova, Rua Vereador Fábio Gomes da Silveira-Bairro Vila Nova, Rua Carlos Alberto Alencar Alves-Bairro Vila Nova, Rua Emidio Alves-Bairro Vila Nova, Rua José Siqueira-Bairro Vila Nova, Rua Portelinha-Bairro Antônio Tavares, Rua Hercilio Henrique de Lima-Bairro Antônio Tavares, Rua João Inacio Cardozo-Bairro Antonio Tavares, Situado na Sede do Município de Santa Cruz (PE), conforme solicitação expressa da **Secretaria Municipal de Obras e Serviços Urbanos**.

CLÁUSULA TERCEIRA – DA PRESTAÇÃO DOS SERVIÇOS

3.1 – A prestação dos serviços deverá ser executada de acordo com o objeto especificado na cláusula anterior do presente contrato e de acordo com os *anexos* contidos no Edital da **Tomada de Preços nº 004/2022**, na Proposta de Preço da **CONTRATADA** e neste Contrato, sendo que quaisquer alterações somente poderão ser realizadas se constarem de proposta apresentada, por escrito, e aprovada pela **CONTRATANTE**.

3.2 - O prazo de execução dos serviços será de **180 (cento e oitenta) dias, com prazo de início de até no máximo 03 (três) dias**, após solicitação oficial da Secretaria, contado a partir da emissão da Ordem de Serviço, recebimento da Nota de Empenho e/ou assinatura do Contrato emitida pela **Secretaria Municipal de Obras e Serviços Urbanos**;

CLÁUSULA QUARTA – DA VIGÊNCIA CONTRATUAL

4.1 – A vigência do contrato será de **12 (doze) meses**, a partir da emissão da Ordem de Serviços pela **Secretaria Municipal de Obras e Serviços Urbanos**, podendo ter seu prazo prorrogado ou ser rescindido, se assim for da vontade das partes, na conformidade do estabelecido na Lei nº 8.666/93 e alterações posteriores.

CLÁUSULA QUINTA – DO PREÇO DA FORMA DE PAGAMENTO E DO REAJUSTE

5.1 – Pela execução dos serviços especificados na Cláusula Segunda deste Contrato pagará o **CONTRATANTE à CONTRATADA** o valor **GLOBAL** de R\$ ____ (_____).

5.2 – O pagamento será efetuado em até **25 (vinte e cinco) dias após a liquidação da despesa, que deverá ocorrer no prazo de 05 (cinco) dias** pela **Secretaria Municipal de Administração e Finanças**, após a efetiva medição dos serviços, conforme **BOLETIM DE MEDIÇÃO** (mensal), mediante apresentação da nota fiscal atestada e aprovada pelo funcionário responsável da **Secretaria Municipal de Obras e Serviços Urbanos – Setor de Engenharia**, no valor correspondente ao quantitativo comprovadamente executado, conforme o cronograma físico-financeiro. Os recibos comprovantes dos serviços deverão ser encaminhados à **Secretaria Municipal de Administração e Finanças**, para emissão de empenho acompanhada da documentação necessária para que seja efetuado o pagamento.

5.3 - A empresa vencedora da licitação emitirá a Nota Fiscal da própria empresa no momento da entrega, em 03 (três) vias, a qual será encaminhada para pagamento após o recebimento e o aceite completo dos serviços.

5.4 - As notas fiscais deverão, obrigatoriamente, ter exarado em seu corpo o número da nota de empenho.

5.5 – A contratada ficará sujeita à multa diária correspondente a 1% (um por cento) do valor da fatura, pelo não cumprimento dos serviços, desde que comprovada a responsabilidade da CONTRATADA. O valor correspondente deverá ser descontado na fatura mensal.

5.6 – Nenhum pagamento será efetuado à contratada que esteja em débito para com a **Administração**, enquanto pendente de liquidação, qualquer obrigação financeira que eventualmente lhe tenha sido imposta como penalidade.

5.7 - A contratada deverá apresentar a **Secretaria Municipal de Administração e Finanças** para fins de recebimento das faturas mensais, os seguintes documentos atualizados:

I – Prova de regularidade para com a Fazenda do Estado ou Distrito Federal;

II – Certidão de Regularidade com o FGTS.

III - Prova de regularidade para com a Fazenda Federal através de Certidão Negativa ou positiva com efeito de negativa de Débitos relativos aos Tributos Federais e à Dívida Ativa da União expedida pela Secretaria da Receita Federal, abrangendo inclusive as contribuições sociais previstas nas alíneas “a” a “d” do parágrafo único do artigo 11 da Lei Federal no. 8.212/1991;

IV – Certidão Negativa ou positiva com efeitos de negativa de débitos de Tributos e Contribuições Municipais;

V - Prova de inexistência de débitos inadimplidos perante a Justiça do Trabalho, mediante a apresentação da CNDT- Certidão Negativa de Débitos Trabalhistas.

5.8 - O pagamento somente será feito mediante crédito aberto em conta corrente em nome da Contratada.

5.9 - O pagamento somente será efetuado em depósito bancário, na conta corrente da CONTRATADA, em nome da pessoa jurídica: Banco nº ____; Agência nº ____; Conta Corrente nº _____.

5.10 – Ocorrendo alteração das condições econômicas fundamentais preexistentes na assinatura do contrato, será assegurada a recuperação dos valores ora contratados, objetivando a manutenção do equilíbrio econômico-financeiro, na conformidade do disposto no Art. 65, II, “d”, da Lei nº 8.666/93 e alterações.

5.11 – Na hipótese de renovação do contrato ocorrer após 12 (doze) meses o reajuste ocorrerá com base na variação do **Índice Nacional de Custo da Construção – INCC** elaborado pela Fundação Getúlio Vargas – FGV, contando a partir da data de apresentação da proposta da CONTRATADA.

5.12 - Caso de ocorrência de eventuais atrasos de pagamento provocados exclusivamente pela contratante, o valor devido deverá ser acrescido de atualização financeira, e sua apuração se fará desde a data de seu vencimento até a data de seu efetivo pagamento, em que os juros de mora serão calculados à taxa de 0,5% ao mês ou 6% ao ano, mediante aplicação da seguinte fórmula:

EM = I x N x VP, sendo:

EM = Encargos moratórios;

N = Número de dias entre a data prevista para o pagamento e a do efetivo pagamento;

VP = Valor da parcela a ser paga.

I = Índice de compensação financeira = 0,00016438, assim apurado:

I = TX

I = (6 / 100):365

I = 0,00016438

TX = Percentual da taxa anual = 6%

CLÁUSULA SEXTA – DOS PREÇOS

6.1 - Os preços unitários e globais contratuais para a execução dos serviços especificados no item 1 deste Edital, serão aqueles constantes da Planilha de Orçamento apresentada pela Contratada.

6.2 - Os preços remunerarão todas as despesas com a execução dos serviços, e devem compreender todos os custos com materiais, mão de obra, encargos sociais, trabalhistas, previdenciários, fiscais e demais despesas, tais como as especificadas no **Anexo II (Memorial Descritivo/ Especificações Técnicas)** do Edital, constituindo-se, a qualquer título, a única e completa remuneração pela perfeita execução do Contrato.

CLÁUSULA SÉTIMA – DAS SANÇÕES POR INADIMPLEMENTO

7.1 – Se a Contratada deixar de cumprir os compromissos relativos aos prazos de validade da proposta, ou os concernentes as especificações e condições preestabelecidas no Edital e seus anexos, a PMSC-PE poderá optar pela convocação das demais proponentes, obedecida sucessivamente a ordem de classificação, ou pela realização de novo processo licitatório.

7.2 - Mediante prévia autorização da Prefeitura Municipal de SANTA CRUZ, poderão ser aplicadas as seguintes sanções administrativas, garantida a ampla defesa e o contraditório:

7.2.1 - Por atraso injustificado:

a) multa de 0,3% ao dia até o trigésimo dia, incidente sobre o valor da nota de empenho ou documento equivalente;

b) multa de 0,6% ao dia, a partir do 31º dia de atraso, incidente sobre o valor da nota de empenho ou documento equivalente, sem prejuízo da rescisão do contrato a partir do 60º dia de atraso;

7.2.2 - Por infração a cláusula contratual que não gere inexecução do contrato:

a) multa de 5% sobre o valor da nota de empenho ou documento equivalente.

7.2.3 - Por inexecução total do contrato:

a) advertência;

b) multa de 20% sobre o valor total do contrato;

c) suspensão temporária de participar em licitação e impedimento de contratar com a Administração por prazo não superior a 02 (dois) anos;

d) declaração de inidoneidade para licitar e contratar com a Administração enquanto perdurarem os motivos determinantes da punição, ou até que seja promovida a reabilitação da empresa desde que ressarcidos os prejuízos sofridos pela Administração e após decorrido o prazo da sanção aplicada com base na alínea anterior.

7.2.4 - Multa de 20% por recusa injustificada em receber ou retirar a nota de empenho ou documento equivalente, dentro do prazo de 05 (cinco) dias, contados da notificação.

7.3 - O prazo para apresentação de defesa encontra-se indicado no art. 87, §1º e §2º da Lei nº. 8.666/93.

7.4 - A falta de atendimento às obrigações da Contratada, comprometendo, frequentemente, a qualidade e a efetividade dos serviços sujeitará, além da aplicação das multas previstas no item anterior, a rescisão do contrato.

7.5 - A Contratante deduzirá o valor das multas aplicadas, dos créditos da Contratada nas faturas correspondentes por ocasião do pagamento destas.

7.6 - A imposição de qualquer penalidade não exime a contratada do cumprimento de suas obrigações, nem de promover as medidas necessárias para reparar ou ressarcir eventuais danos causados ao contratante.

CLÁUSULA OITAVA – DAS OBRIGAÇÕES DA CONTRATADA

8.1 – Arcar com toda e qualquer despesa relativa aos serviços ora pactuados, dentre elas, carga, descarga, armazenagem, frete, impostos, mão de obra, taxas, contribuições, encargos sociais.

8.2 – Responsabilizar-se por todo e qualquer dano e/ou prejuízo que, eventualmente, venha a sofrer a **CONTRATANTE** ou terceiros, em decorrência dos serviços objeto deste contrato.

8.3 – Responsabilizar-se por todos e quaisquer acidentes ou sinistros que venham a prejudicar funcionários e/ou bens da **CONTRATADA**, da **CONTRATANTE** ou terceiros, verificados em decorrência dos serviços objeto deste contrato.

8.4 – Responsabilizar-se civil e penalmente por todo e qualquer dano que venha causar a **CONTRATANTE** ou a terceiros, por ação ou omissão, em decorrência dos serviços, não sendo a **CONTRATANTE**, em nenhuma hipótese, responsável por danos indiretos ou lucros cessantes.

8.5 – Permitir que a **CONTRATANTE**, sempre que convier, fiscalize os serviços.

8.6 – Prestar esclarecimentos à **CONTRATANTE** sobre eventuais atos ou fatos noticiados que a envolva independente de solicitação.

8.7 – Emitir Nota Fiscal referente aos serviços efetivamente realizados, durante o mês de referência, para fins de atestação e liquidação pela **CONTRATANTE**.

8.8 - Recolher taxas, encargos trabalhistas, sociais, tributos federais, estaduais e municipais.

8.9 - Comunicar verbalmente, de imediato, e confirmar por escrito à **CONTRATANTE**, a ocorrência de qualquer impedimento dos serviços ora pactuados.

8.10 - Quaisquer ônus decorrentes de despesas ou indenizações por acidente de trabalho serão de exclusiva responsabilidade da **CONTRATADA**, assim como, no caso de ajuizamento de reclamações trabalhistas.

8.11 – Prestar os serviços no local, dia e horário indicados por escrito pela Secretaria solicitante.

8.12 - Proceder à execução dos serviços, de acordo com sua proposta e, com as normas e condições previstas no Edital de **Tomada de Preços nº 004/2022** e anexos, inclusive com as prescrições do Estatuto das Licitações e Contratos Administrativos, respondendo civil e criminalmente, pelas consequências de sua inobservância total ou parcial.

8.13 – A contratada poderá ter acrescido ou diminuído o objeto da prestação dos serviços dentro dos limites estabelecidos na Lei nº 8.666/93 e alterações.

8.14 - Se possuir horas extras durante o período de trabalho, a CONTRATADA arcará exclusivamente com o pagamento.

8.15 - A CONTRATADA deverá admitir profissionais que se apresentarem com boas referências e possuírem documentação necessária e em ordem.

8.16 - Os profissionais deverão ser atenciosos e educados no tratamento dado ao município, bem como cuidadosos com o bem público.

8.17 - A fiscalização da CONTRATANTE terá direito de exigir dispensa, a qual deverá se realizar dentro de 48 (quarenta e oito) horas, de todo empregado cuja conduta seja prejudicial ao bom andamento do serviço. Se a dispensa der origem à ação judicial, a CONTRATANTE não terá, em nenhum caso qualquer responsabilidade.

8.18 - Durante a execução dos serviços é absolutamente vedado, ao pessoal da CONTRATADA, a execução de outras tarefas que não sejam objeto desta contratação.

8.19 - É expressamente proibido à CONTRATADA, alocar empregados em unidades/órgãos da CONTRATANTE, para as outras atividades que constituam desvio de função das atividades para quais está sendo contratada.

8.20 - São proibidas a ingestão de bebidas alcoólicas, o uso de drogas, a solicitação de gratificações e donativos de qualquer espécie.

8.21 - Os profissionais deverão apresentar-se uniformizados e aseados, com vestimenta e EPI's adequados.

8.22 - Cabe à CONTRATADA apresentar, nos locais e no horário de trabalho, os profissionais devidamente uniformizados, providenciando equipamentos e veículos suficientes para a realização dos serviços.

8.23 - A CONTRATADA assumirá integral responsabilidade pelos danos causados pelos seus empregados ou a terceiros na execução dos trabalhos contratados, inclusive acidentes, mortes, perdas ou destruições e multas, isentando a CONTRATANTE de todas e quaisquer reclamações pertinentes.

8.24 - A requisição dos serviços será emitida pela CONTRATANTE e terá o seu teor repassado para a empresa por meio de telefone através de formulário enviado por fac-símile, e-mail ou pessoalmente, de segunda a sexta feira, no horário de 8h às 18h.

8.25 - Caso haja interrupção ou atraso da prestação dos serviços, a CONTRATADA entregará justificativa escrita em até 24 horas contadas do prazo constante da cláusula **terceira**. A justificativa será analisada pelo CONTRATANTE que tomará as providências necessárias para adequação dos serviços.

8.26 - Apresentar ART de execução dos serviços em até 10 (dez) dias úteis, contados do recebimento da Ordem de Serviço.

8.27 - Manter durante toda a execução do contrato todas as condições de habilitação e qualificação exigidas na licitação, em compatibilidade com as obrigações assumidas.

8.28 - Responder por todos os ônus referentes aos serviços ora contratados, desde os salários do pessoal, neles empregados, como também os encargos sociais, trabalhistas, previdenciários, fiscais e comerciais e demais despesas indiretas que venham a incidir sobre o Contrato.

8.29 - Indicar representante aceito pela CONTRATANTE para representá-la na execução do Contrato.

8.30 - Proceder a prestação e execução dos serviços, de acordo com sua proposta e, com as normas e condições previstas no Edital e seus anexos, inclusive com as prescrições do Estatuto das Licitações e Contratos Administrativos, respondendo civil e criminalmente, pelas consequências de sua inobservância total ou parcial.

8.31 - Arcar com todos os custos referentes ao contrato.

8.32 - Apresentar relatório mensal para fins de aprovação dos serviços realizados e NF correspondente.

8.33 - Designar responsável técnico pela execução do contrato, que terá poderes para tomar as providências necessárias ao bom andamento dos serviços, sendo todas as solicitações encaminhadas por escrito à contratante.

CLÁUSULA NONA – DAS OBRIGAÇÕES DA CONTRATANTE

9.1 - Cumprir todos os compromissos financeiros assumidos com a CONTRATADA;

9.2 - Notificar, formal e tempestivamente, a CONTRATADA sobre as irregularidades observadas no cumprimento deste contrato;

9.3 - Notificar a CONTRATADA, por escrito e com antecedência, sobre multas, penalidades e quaisquer débitos de sua responsabilidade.

9.4 – Efetuar o pagamento ajustado, no prazo e nas condições estabelecidas no item **5.0** deste contrato.

9.5 - Emitir ordem de realização dos serviços, na qual conste o local, prazo de execução e orientação técnica e demarcação dos serviços.

9.6 - Fornecer à CONTRATADA os elementos básicos, especificações e instruções complementares, suficientes e necessários à respectiva execução do objeto;

9.7 – Fornecer atestados de capacidade técnica quando solicitado, desde que atendidas as obrigações contratuais.

9.8 - Acompanhar e fiscalizar permanentemente a execução dos serviços, visando o atendimento das normas, especificações e instruções estabelecidas devendo intervir quando necessário, a fim de assegurar sua regularidade e o fiel cumprimento.

9.8.1 - Designar, por meio da **Secretaria Municipal de Obras e Serviços Urbanos**, pessoa responsável pelo encaminhamento e fiscalização dos serviços ora pactuados

9.8.2 - Acompanhar a execução dos serviços por meio de um representante da CONTRATANTE, determinando o que for necessário para regularizar as faltas ou defeitos observados, submetendo à autoridade competente o que ultrapassar a sua competência, em tempo hábil, para adoção das medidas convenientes, bem como atestar na nota fiscal/fatura a efetiva entrega do objeto contratado e o seu aceite.

9.9 - Aplicar, quando for o caso, as penalidades previstas no Contrato, de acordo com as leis que regem a matéria.

9.10 - Remunerar os serviços contratados na forma e nas condições pactuadas.

9.11 - Solicitar, a qualquer tempo, dados e informações referentes aos serviços, objeto da presente licitação.

9.12 - A Prefeitura, através de notificação por escrito à Contratada, poderá solicitar, no prazo de 48 (quarenta e oito), o afastamento de qualquer empregado da mesma que não tenha comportamento adequado. Em caso de dispensa não caberá à Prefeitura qualquer responsabilidade.

CLÁUSULA DÉCIMA – DAS PENALIDADES

10.1 - Pela inexecução total ou parcial desta licitação a Administração poderá, garantindo o contraditório e a ampla defesa aplicar ao contratado as punições previstas no art. 87 da Lei nº 8.666/93 e alterações.

10.2 – Ficará também sujeita às punições referidas neste item a licitante adjudicatária que se recusar, injustificadamente, a assinar o contrato dentro do prazo de 05 (cinco) dias úteis, a contar da data da ciência da notificação, por caracterizar a proposta vencedora.

10.3 – A aplicação de penalidades não impede que a Administração rescinda unilateralmente o contrato e aplique as demais sanções previstas na lei.

10.4 – Se o valor da multa não for pago, será cobrado administrativamente, podendo, ainda, ser inscrito como Dívida Ativa do Município para cobrança judicial.

CLÁUSULA DÉCIMA PRIMEIRA – DO ACOMPANHAMENTO E DA FISCALIZAÇÃO

11.1 – O acompanhamento e fiscalização dos serviços ora contratados será realizado pela **SECRETARIA MUNICIPAL DE OBRAS E SERVIÇOS URBANOS**, pelo (s) fiscal (is): ENG. CIVIL Sra. **ANA CAROLINE GUIMARÃES SOARES**, engenheira civil, CPF: **107.150.734-60**, CREA-PE **182011692-7**, de acordo com o que dispõe o artigo 67 da Lei nº 8.666/93.

11.2 - À Fiscalização compete, entre outras atribuições:

I – solicitar à Contratada e seus prepostos, ou obter da Administração, tempestivamente, todas as providências necessárias ao bom andamento deste contrato e anexar aos autos do processo

correspondente cópia dos documentos escritos que comprovem essas solicitações de providências.

II – acompanhar os serviços e atestar seu recebimento definitivo;

III – encaminhar à **Secretaria de Administração e Finanças** os documentos que relacionem as importâncias relativas e multas aplicadas à Contratada, bem como os referentes a pagamento.

IV - Zelar pelo efetivo cumprimento e execução das obrigações contratuais assumidas e pela qualidade dos produtos fornecidos e/ou dos serviços prestados à **Secretaria Municipal de Obras e Serviços Urbanos**.

V - Acompanhar, fiscalizar e atestar as aquisições, a execução dos serviços e/ou obras contratadas, bem como indicar as eventuais glosas das faturas e providenciar, quando for o caso, o recibo ou termo circunstanciado necessário ao recebimento do objeto do contrato e enviar ao Gestor do Contrato no prazo de 2 (dois) dias úteis para o pagamento do preço ajustado, conforme definido no instrumento de contrato.

VI - Conferir os dados das faturas antes de atestá-las, promovendo as correções devidas e arquivando cópia junto aos demais documentos pertinentes;

VII - Controlar o saldo do empenho em função do valor da fatura, de modo a possibilitar reforço de novos valores ou anulações parciais;

VIII - Anotar todas as ocorrências relacionadas com a execução do contrato, informando ao Gestor do Contrato aquelas que dependam de providências, com vistas à regularização das faltas ou defeitos observados;

IX - Acompanhar e controlar, quando for o caso, as entregas e o estoque de materiais de reposição, destinados à execução do objeto contratado, principalmente quanto à sua quantidade e qualidade;

X- Formalizar, sempre, os entendimentos com a Contratada ou seu Preposto, adotando todas as medidas que permitam compatibilizar as obrigações bilaterais;

XI - Manter o controle nominal dos empregados da Contratada vinculados ao contrato, bem como exigir que se apresentem uniformizados, com crachá de identificação e bom comportamento;

XII - Avaliar constantemente a qualidade da execução contratual, propondo, sempre que cabível, medidas que visem reduzir gastos e racionalizar o fornecimento e/ou serviços;

XIII - Observar rigorosamente os princípios legais e éticos em todos os atos inerentes às suas atribuições, agindo com transparência no desempenho das suas atividades;

11.3 - O servidor designado Fiscal de Contrato deverá manter cópia dos seguintes documentos, para que possa dirimir dúvidas originárias do cumprimento das obrigações assumidas pela Contratada:

a) termo contratual;

b) todos os aditivos, se existentes;

c) edital da licitação;

d) especificação técnica, projeto básico ou termo de referência;

e) proposta da Contratada;

- f) relação de faturas recebidas e pagas;
- g) toda correspondência com a Contratada.

11.4 - O Fiscal do Contrato, quando da proximidade do encerramento da vigência contratual deverá consultar a Área Requisitante ou demandante (Secretaria) responsável pela demanda da contratação, sobre seu interesse na continuidade do mesmo, a qual deverá, em tempo hábil, manifestar-se sobre a permanência da necessidade da Administração em manter aquele contrato, bem como de seu interesse na prorrogação da vigência contratual.

11.4.1 - Após essa manifestação, o Fiscal do Contrato deverá elaborar uma nota técnica informando sobre a qualidade da prestação dos serviços/fornecimento e eventuais ocorrências porventura existentes que será encaminhada à Área de Acompanhamento, unidade da estrutura organizacional da Secretaria, responsável pelo Controle dos Contratos para continuidade nos trâmites, observando-se os prazos consignados no Subitem 12.2 deste contrato.

11.4.2 - No caso de ser indicada a necessidade de nova licitação para a continuidade do fornecimento/serviços, deverá o Fiscal de Contrato submeter o assunto à autoridade competente da Área Requisitante, para que esta promova a elaboração de novo Projeto Básico ou Termo de Referência, que deverá ser encaminhado ao Gestor do Contrato com a antecedência mínima necessária à realização da nova contratação.

11.4.3 - Cumpre também ao Fiscal do Contrato, além da conferência do adequado cumprimento das exigências da prestação das respectivas garantias contratuais, quando for o caso, informar à Secretaria responsável pelos procedimentos licitatórios e contratações, o eventual descumprimento dos compromissos pactuados, que poderá ensejar a aplicação de penalidades.

11.5 – A ação de Fiscalização não exonera a Contratada de suas responsabilidades contratuais.

CLÁUSULA DÉCIMA SEGUNDA – DA GESTÃO DO CONTRATO

12.1 – A gestão do presente contrato será realizada por servidor (a) designado (a) pela Secretaria, doravante **Sr. Francisco Tavares Pereira; SECRETÁRIO MUNICIPAL**

12.2 – Ao Gestor compete, entre outras atribuições:

- a) Zelar pela observância dos termos constantes do edital, projeto básico ou equivalente, bem como dos contratos ou instrumentos hábeis de substituí-los, e seus eventuais aditamentos, de modo a garantir a qualidade dos produtos fornecidos e o fiel cumprimento das obrigações assumidas pelas partes;
- b) Coordenar a atividade do Fiscal do Contrato, solicitando-lhe todas as informações que entender necessárias e adotando as devidas providências para as questões que venha a tomar conhecimento;
- c) Manter registro de todas as ocorrências relacionadas com a execução do objeto contratado, inclusive o controle do saldo contratual;
- d) Encaminhar para pagamento as faturas ou notas fiscais atestadas pelo Fiscal do Contrato;
- e) Comunicar e justificar formalmente à unidade demandante quando da necessidade de:

- e.1)** alteração contratual, para melhor adequar seus termos, qualitativa ou quantitativamente, às necessidades do órgão, em especial ao observar que o saldo contratual restante será insuficiente para atender as expectativas de utilização;
- e.2)** rescisão do instrumento de contrato, por perda do objeto ou conveniência da Administração; e;
- e.3)** abertura de novos procedimentos licitatórios, desde que com antecedência mínima de 7 (sete) meses do término contratual, ou assim que for detectada a necessidade, em decorrência da inadequação ou insuficiência do atual para atender as expectativas do órgão ou em razão da impossibilidade de prorrogação do contrato, inclusive inabilitação da empresa que a impeça de contratar com a Administração;
- f)** Comunicar à unidade de acompanhamento, com a anuência da unidade demandante, e com antecedência mínima de 4 (quatro) meses do término contratual, da necessidade de prorrogação contratual, quando legalmente prevista, apresentando para tanto as devidas justificativas;
- g)** Submeter à unidade de acompanhamento, para as providências cabíveis, pleitos da Contratada referentes a reajustes, repactuações e reequilíbrios econômico-financeiros;
- h)** Elaborar documento, quando solicitado, acerca da capacidade técnica de fornecedores, executantes de obras e prestadores de serviços e submetê-lo à unidade de acompanhamento com vistas à expedição dos respectivos atestados ou instrumentos correlatos;
- i)** Notificar formalmente a Contratada quando forem constatados inadimplementos contratuais, para, dentro de um prazo razoável, elaborar manifestação e solução do problema;
- j)** Submeter os casos de inadimplementos contratuais à unidade de acompanhamento, mediante comunicação de ocorrência, sempre que, depois de notificada, a Contratada não apresentar solução satisfatória dentro do prazo, ou quando a frequência dos registros prejudique a consecução do objeto da contratação;
- k)** Coordenar pesquisas mercadológicas, a serem executadas pelo Fiscal do Contrato, para verificar a economicidade dos preços praticados e atestar a compatibilidade com os preços de mercado, com vistas a monitorar periodicamente os custos de contratação e apoiar, sempre que solicitado, a unidade de acompanhamento por ocasião das prorrogações contratuais, repactuações, reajustes e reequilíbrios econômico-financeiros;
- l)** Encaminhar para conhecimento e providências da unidade demandante questões relevantes que, por motivos técnicos ou legais justificáveis, não puder solucionar;
- m)** Formalizar todo e qualquer entendimento com a Contratada ou o seu preposto, assim como documentar por meio de atas as reuniões realizadas com os mesmos;
- n)** Possuir obrigatoriamente, conhecimentos sobre o objeto da contratação, para acompanhar a execução de contratos e de outros instrumentos hábeis e promover as medidas necessárias ao alcance do seu objeto e no interesse da Administração; e
- 12.2.1** - Havendo novo procedimento licitatório em curso, se houver possibilidade legal de prorrogação e o objeto contratado não puder ter descontinuidade de cobertura contratual, o Gestor do Contrato deverá comunicar interesse na prorrogação, observado o estabelecido na “alínea f”, expressando as eventuais ressalvas assim como a necessidade de previsão de rescisão contratual a qualquer tempo no interesse da Administração.

12.2.2 - A solicitação de que trata a “alínea k” deste item deverá ser atendida no prazo máximo de 15 (quinze) dias úteis, quando não se tratar do caso previsto no parágrafo seguinte.

12.2.3 - Sempre que a antecedência mínima estipulada na “alínea f” deste item não puder ser atendida, o Gestor do Contrato deverá justificar o atraso e providenciar a pesquisa mercadológica de que trata a “alínea k”, em tempo hábil, sob pena de responsabilização a quem der causa.

12.2.4 - Quando a unidade de acompanhamento for notificada da necessidade de prorrogação e receber a pesquisa mercadológica que comprove as condições vantajosas da prorrogação, com antecedência menor que 21 (vinte e um) dias corridos, a contar do término da vigência do contrato, a demanda somente será atendida com autorização prévia e expressa da **Secretaria Municipal de Obras e Serviços Urbanos**.

12.3 – A ação do gestor não exonera a Contratada de suas responsabilidades contratuais.

CLÁUSULA DÉCIMA TERCEIRA – DO RECEBIMENTO DO OBJETO

13.1 – Em conformidade com os artigos 73, inciso I, a 76 da Lei nº 8.666/93, mediante recibo, o objeto deste contrato será recebido pela Fiscalização da **Secretaria Municipal de Obras e Serviços Urbanos**:

a) O recebimento **provisório** dos serviços será promovido pelo **MUNICÍPIO**, através de sua **ASSESSORIA TÉCNICA**, constituída pela **Secretaria Municipal de Obras e Serviços urbanos**, que verificará e atestará o cumprimento de todas as exigências contratuais, emitindo parecer conclusivo, dentro do prazo de 15 (quinze) dias, contados da comunicação, por escrito, da contratada, informando a conclusão dos serviços.

b) O recebimento definitivo dos serviços será feito após o decurso do prazo de **30 (trinta) dias**, contados da emissão do parecer conclusivo da **ASSESSORIA TÉCNICA**. Durante esse período a contratada terá sob sua responsabilidade, o perfeito funcionamento das instalações por ela construídas. Qualquer falha construtiva ou de funcionamento, deverá ser prontamente reparada pela **CONTRATADA**, estando esta sujeita, ainda, às sanções de que trata a Cláusula Nona do presente contrato.

c) O termo de recebimento definitivo será registrado na **Secretaria Municipal de Obras e Serviços urbanos**.

d) O termo de recebimento definitivo dos serviços não isenta a Contratada das responsabilidades cominadas no **art. 618 do Código Civil Brasileiro de 2002**.

CLÁUSULA DÉCIMA QUARTA – DOS RECURSOS FINANCEIROS

14.1 – Os recursos financeiros para pagamento das despesas decorrentes do presente Contrato serão provenientes da dotação orçamentária abaixo discriminada:

UNIDADE ORÇAMENTÁRIA: PREFEITURA MUNICIPAL DE SANTA CRUZ

FUNÇÃO: 15 451, INFRAESTRUTURA URBANA

SUB-FUNÇÃO: 15 451 1008- SANTA CRUZ INTEGRADA

PROGRAMA: 15 451 1008 1043 CONST. E/OU RESTAURAÇÃO DE CALÇAMENTOS, MEIO FIO E QUEBRA MOLAS NA SEDE.

ELEMENTO DESPESA Nº44.90.51.00-OBRAS E INSTALAÇÕES;

**CONVÊNIO DE COOPERAÇÃO FINANCEIRA Nº 30/2022, DO ESTADO DE PERNAMBUCO, ATRAVÉS DA SECRETARIA DE DESENVOLVIMENTO URBANO E HABITAÇÃO/SEDUH, E O MUNICÍPIO DE SANTA CRUZ-PE.
NOTA DE EMPENHO Nº022NE000286**

CLÁUSULA DÉCIMA QUINTA – DA RESCISÃO CONTRATUAL

15.1 – O contrato será rescindido, observada a ampla defesa, mediante devida notificação, sem qualquer espécie de indenização, nos casos previstos nos artigos 77 e 78 da Lei 8.666/93, obedecendo, ainda, ao disposto nos artigos 79 e 80 da mesma Lei.

15.2 – Havendo possibilidade legal de a rescisão ser solicitada pela Contratada, esta deverá notificar a Contratante, mediante documento protocolizado, devidamente fundamentado e comprovado.

15.2.1 – A rescisão administrativa será apreciada e precedida de autorização escrita e fundamentada da autoridade competente, devendo a Contratada manter a execução do contrato pelo prazo necessário para a Administração efetuar nova contratação.

15.3 - Será motivo de rescisão contratual, sem direito à indenização de qualquer espécie, por parte da empresa Contratada, se esta, além do previsto no artigo 78 da Lei 8.666/93:

- a) transferir, parcial ou totalmente, o Contrato a terceiros;
- b) executar trabalhos com imperícia técnica;
- c) requerer recuperação judicial ou extrajudicial;
- d) demonstrar incapacidade técnica, desaparelhamento ou má-fé;
- e) paralisar os serviços;
- f) tiver títulos protestados ou emitir cheques sem a suficiente provisão de fundos, que caracterizem a insolvência.

15.4 - A forma de rescisão do Contrato, bem como suas consequências, estão elencadas na legislação em vigor que rege este Contrato.

15.5 – Constitui motivo para a rescisão do presente instrumento, independentemente de Notificação Judicial, o descumprimento por qualquer uma das partes, das cláusulas contratuais e as hipóteses previstas nos arts. 77, 78 e 79 da Lei nº 8.666/93 e alterações, ficando facultado a sua denúncia, desde que a parte denunciante notifique formalmente a outra, com antecedência mínima de 30 (trinta) dias sem prejuízo das sanções legais, inclusive daquelas previstas no art. 87, da Lei supra referida.

15.6 – As penalidades estabelecidas em Lei, não excluem qualquer outra prevista neste Contrato, nem a responsabilidade da **CONTRATADA** por perdas e danos que causar ao **CONTRATANTE** ou a terceiros, em consequência do inadimplemento das condições contratuais.

CLÁUSULA DÉCIMA SEXTA – DA SEGURANÇA DO TRABALHO

16.1 - A **CONTRATADA** se responsabilizará pela adoção de todas as medidas de proteção relativas à segurança e a saúde dos funcionários envolvidos na execução dos serviços de conformidade com as disposições da Constituição Federal, da Consolidação das Leis Trabalhistas em seus Artigos nº 154 a 201, na Lei nº 6.514 de 27 de dezembro de 1977, na portaria nº 3.214 de 08 de julho de 1978 da Secretaria do Trabalho do Ministério do Trabalho e Emprego, no Código de Edificações e Regimentos Sanitários, nas normas contidas em acordo e convenções coletivas de trabalho e recomendações da OIT ratificadas pelo Brasil.

CLÁUSULA DÉCIMA SÉTIMA – DAS DISPOSIÇÕES GERAIS

17.1 – As partes contratantes obrigam-se a cumprir e fazer cumprir o presente Contrato em todos os seus termos, cláusulas e condições, por si e seus sucessores.

17.2 – Para os efeitos de direito valem para este contrato a lei nº 8.666/93 e, alterações posteriores, e demais normas legais que lhe sejam aplicáveis, a proposta de preços apresentada, aplicando-se, ainda, para os casos omissos, os princípios gerais de direito.

17.3 – Na execução do objeto ora ajustado, a **CONTRATADA** será responsável por: todas as obrigações trabalhistas, tributárias e previdenciárias, seguros, taxas e impostos, acaso envolvidos, especialmente por qualquer vínculo empregatício que venha a se configurar, inclusive indenizações decorrentes de acidente de trabalho.

CLÁUSULA DÉCIMA OITAVA – DO FORO

18.1 – Fica eleito o Foro da Comarca de Ouricuri, Estado de Pernambuco, como competente para dirimir toda e qualquer dúvida decorrente deste Contrato, renunciando expressamente a outro qualquer, por mais privilegiado que possa ser.

E, assim, por estarem de acordo **CONTRATANTE** e **CONTRATADA**, assinam este instrumento, na presença das testemunhas, em quatro vias de igual teor e forma.

SANTA CRUZ-PE, _____ de _____ de 2022.

PREFEITURA MUNICIPAL DE SANTA CRUZ
FRANCISCO TAVARES PEREIRA
SECRETÁRIO MUNICIPAL
CONTRATANTE

XXXXXXXXXXXXXXXXXX
CONTRATADA

TESTEMUNHAS:

CPF/MF nº

CPF/MF nº